



Wasserwerk der Stadt Remscheid.

Längensprofil der Durchföhrleitungen von der Skalspree nach den Turbinen der Pumpsation.

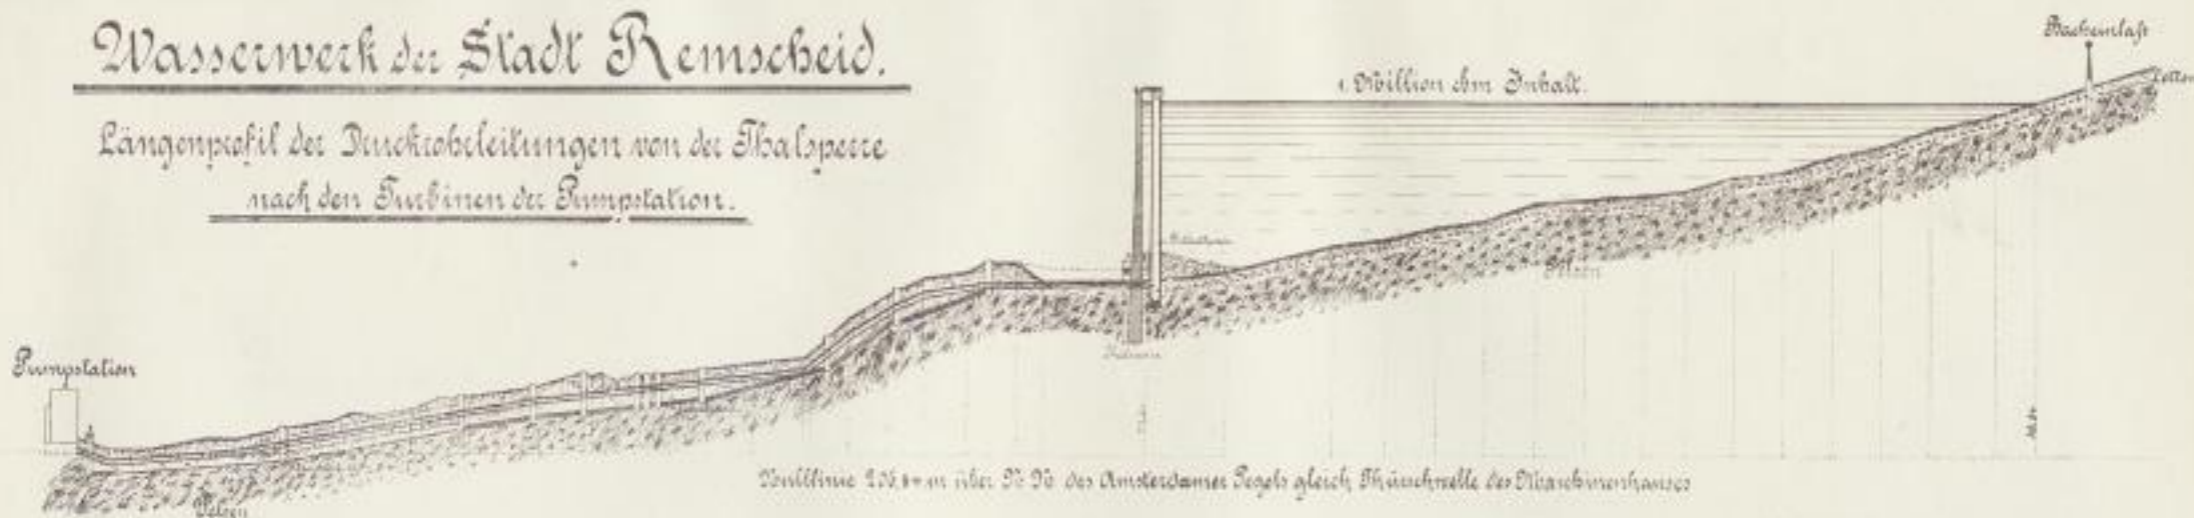

Situationsplan des Eschbacherthales von der Pumpsation bis zu den Dacheinläufen

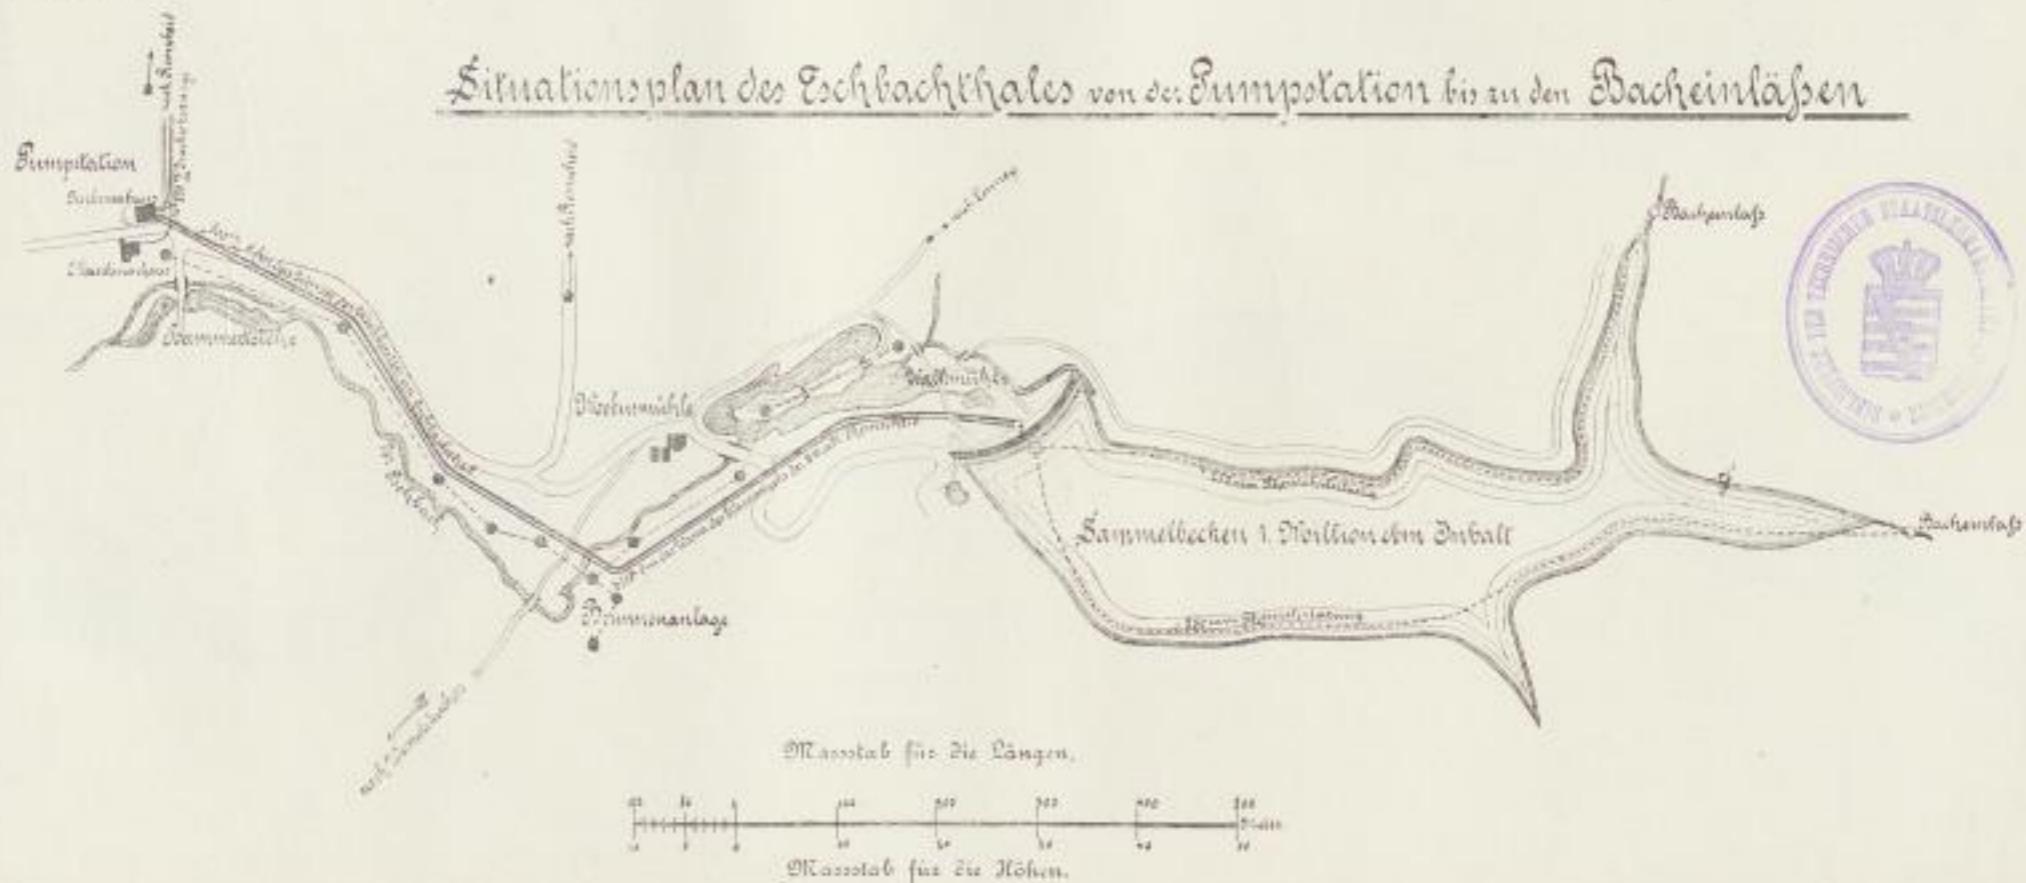

Druck von R. Odenbourg in München.