Ch. Beyer, Neue Gasanstalt Mannheim.

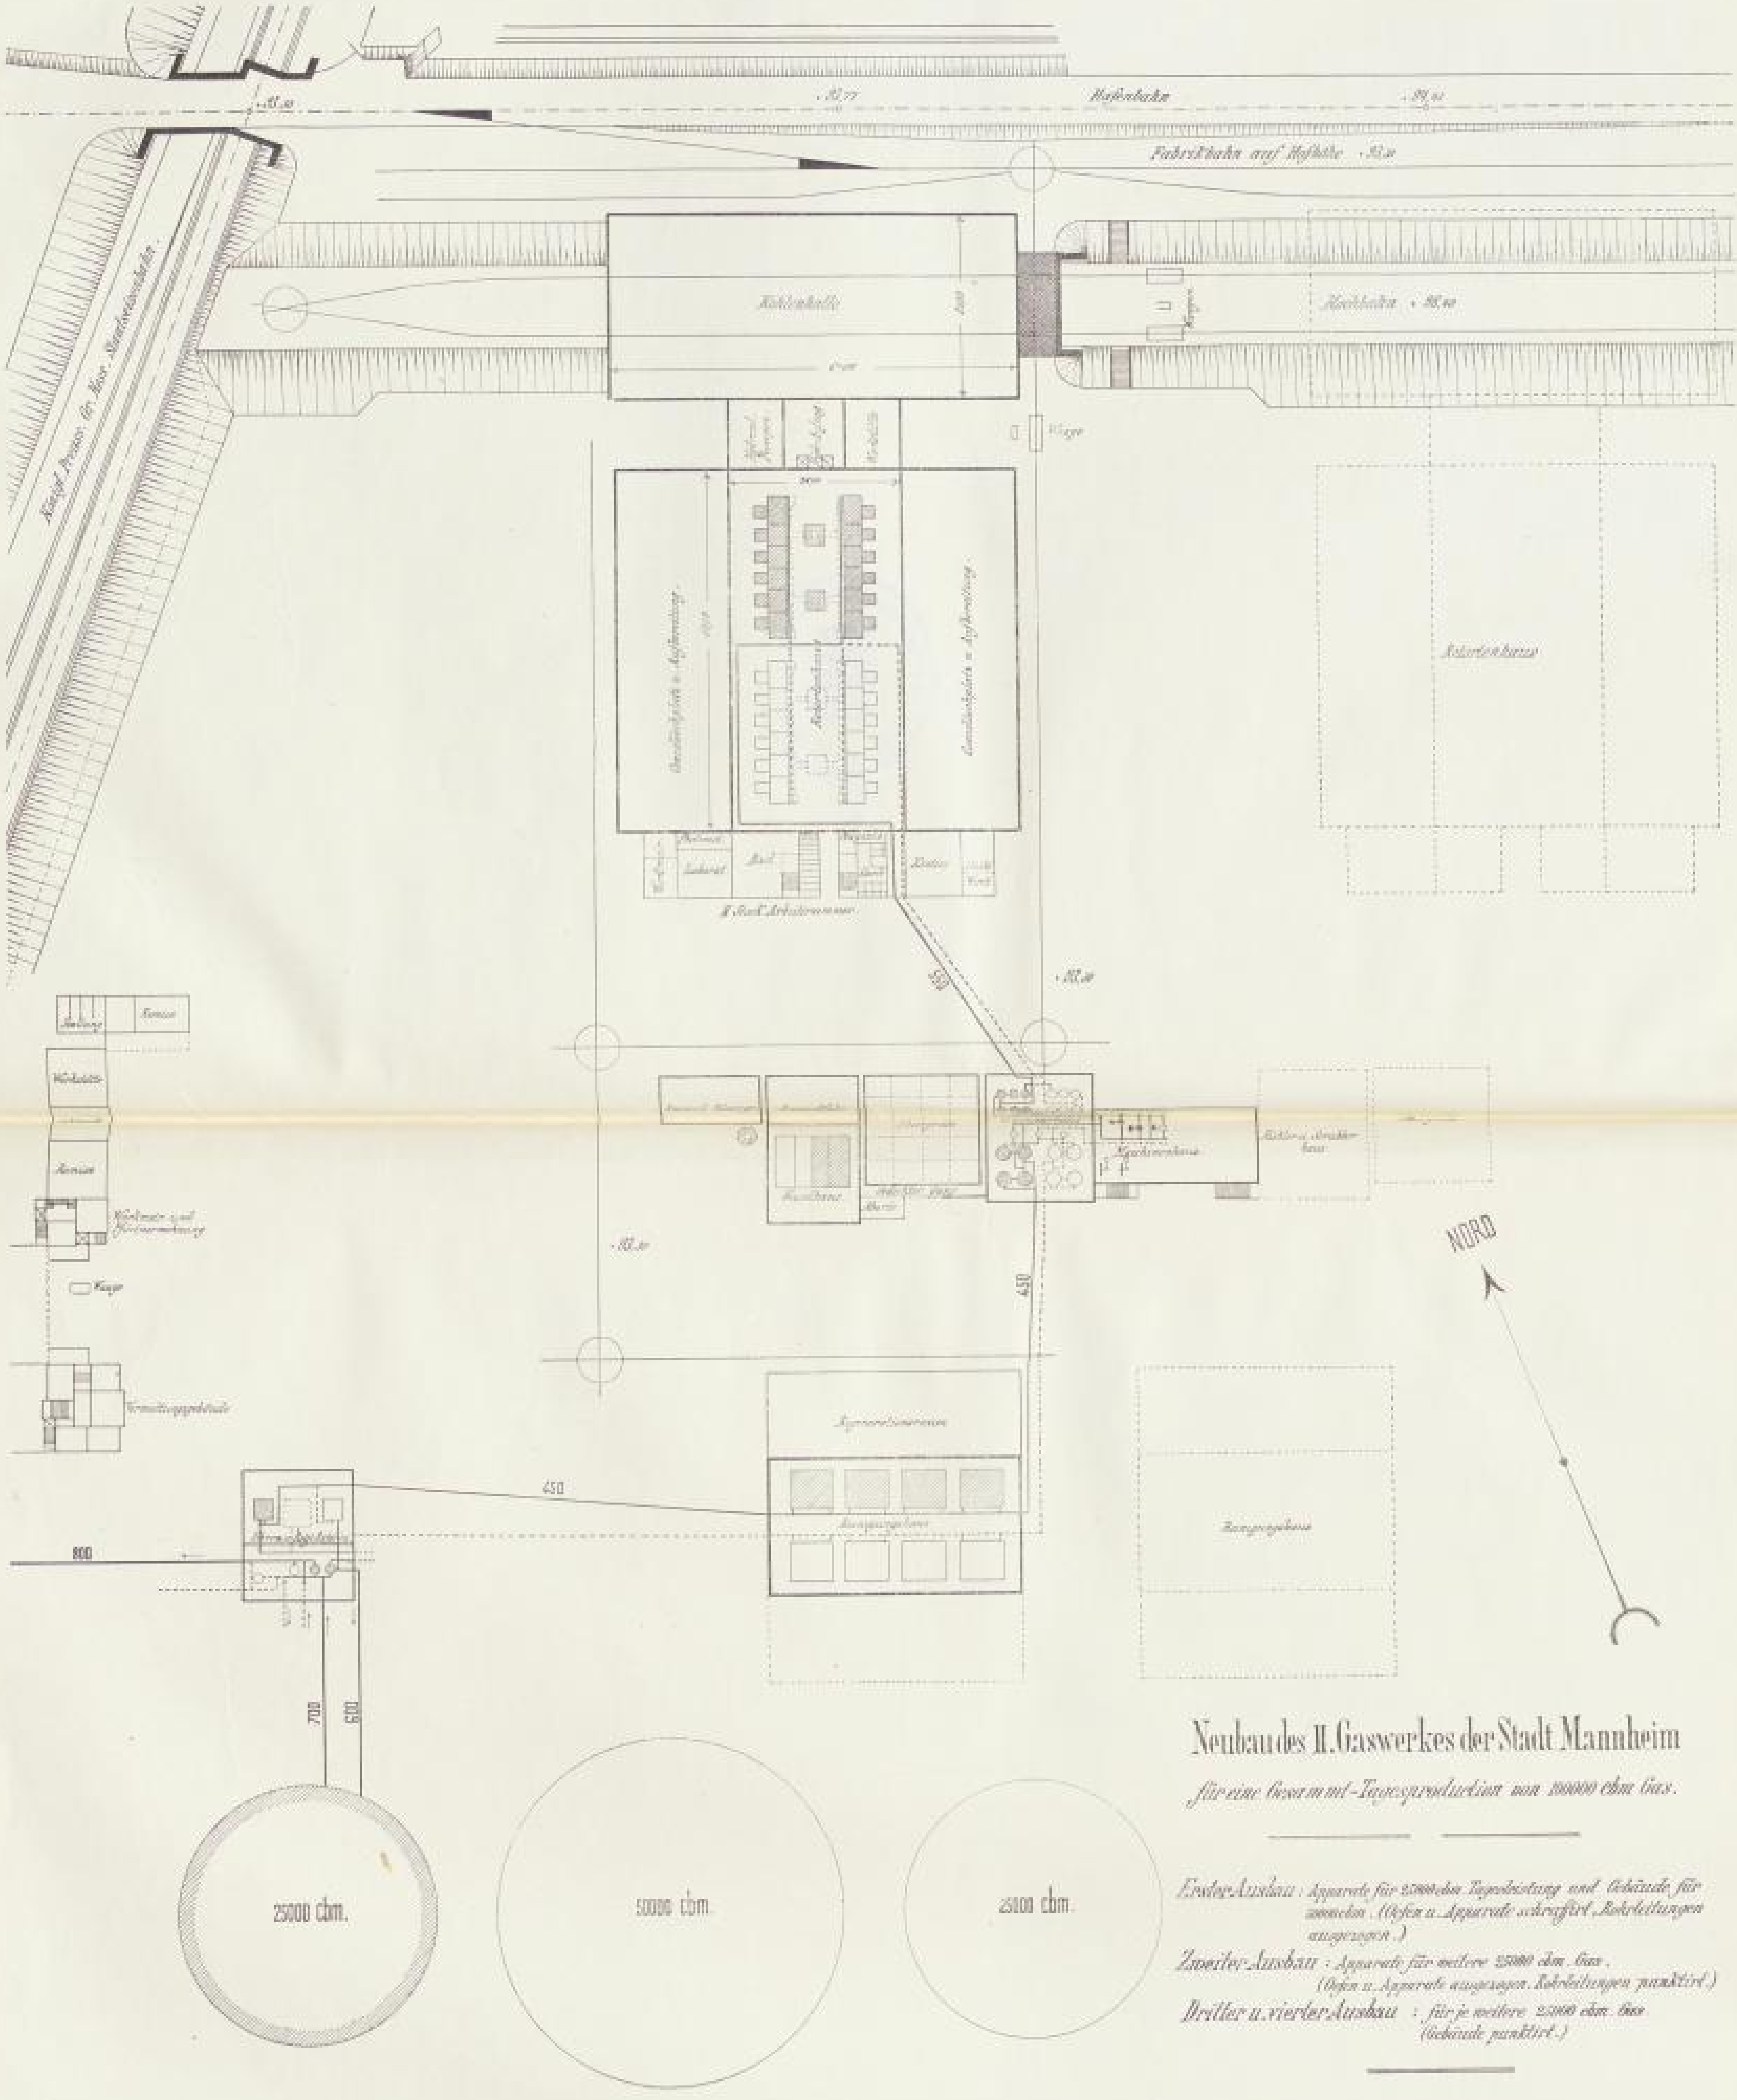

Neubau des II. Gaswerkes der Stadt Mannheim

für eine Gesammt-Tagesproduction von 100000 cbm Gas.

Erster Ausbau: Apparate für 25000 cbm Tagesleistung und Gebäude für 50000 cbm. (Öfen u. Apparate schraffirt, Rohrleitungen ausgezogen.)

Zweiter Ausbau: Apparate für weitere 25000 cbm Gas. (Öfen u. Apparate ausgezogen, Rohrleitungen punktirt.)

Dritter u. vierter Ausbau: für je weitere 25000 cbm Gas (Gebäude punktirt.)

Maassstab 1 : 1000.

Druck von R. Oldenbourg in München.

SLUB
Wir führen Wissen.
TECHNISCHE UNIVERSITÄT CHEMNITZ