



Das neue Gaswerk der Stadt Zürich in Schlieren.

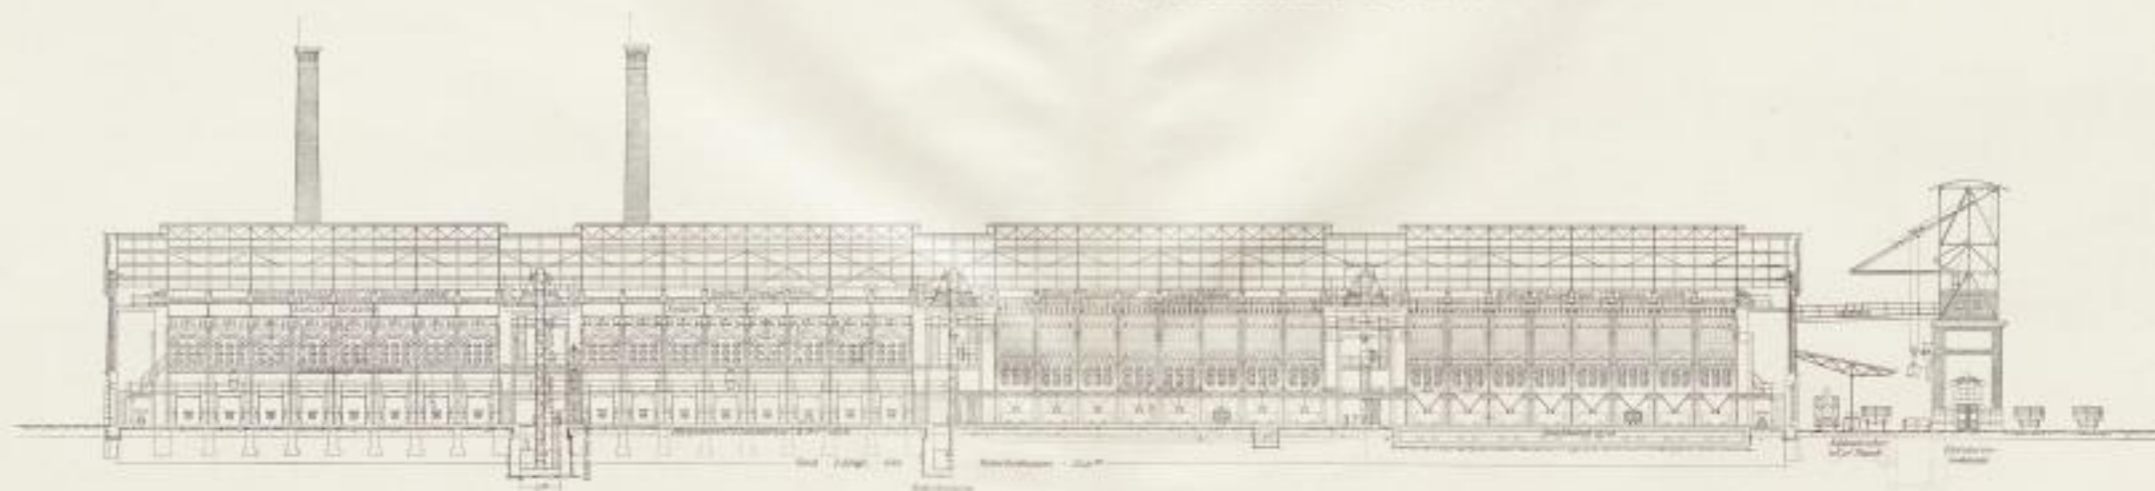

Längsschnitt durch das Retortenhaus mit Ansicht des Elevatorgebäudes.

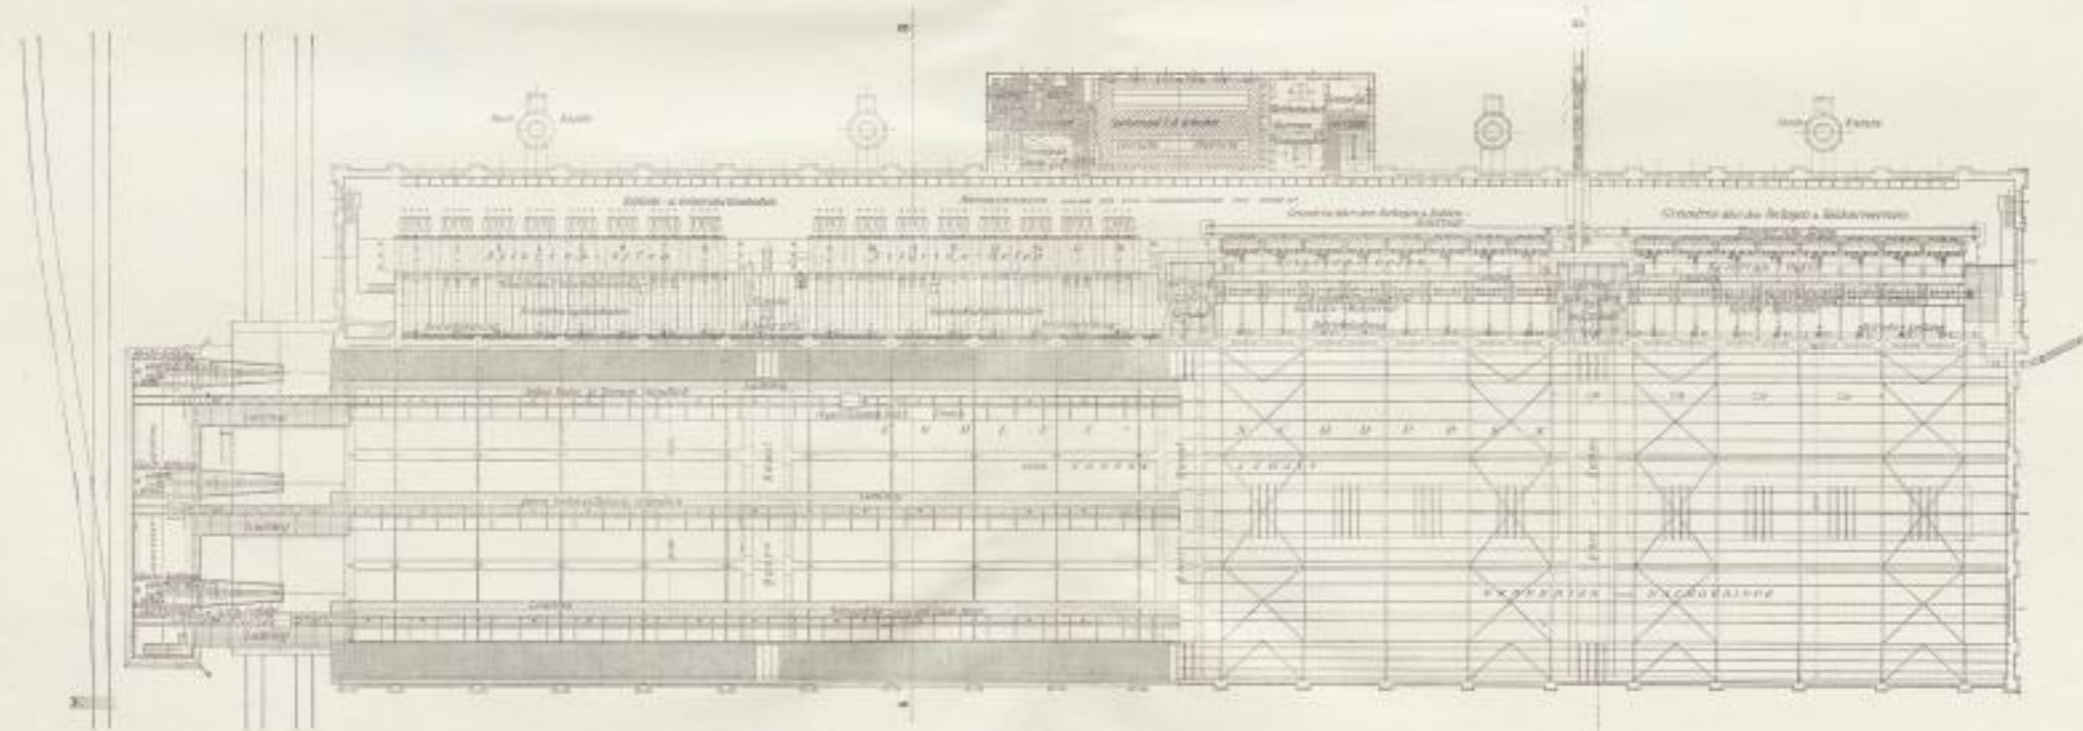

Grundriss von Elevatorgebäude, Kohlenhäusern, Retortenhaus und des Arbeiterhäuses.

Maassstab 1:200.

1900 bei H. WERNER in München.