
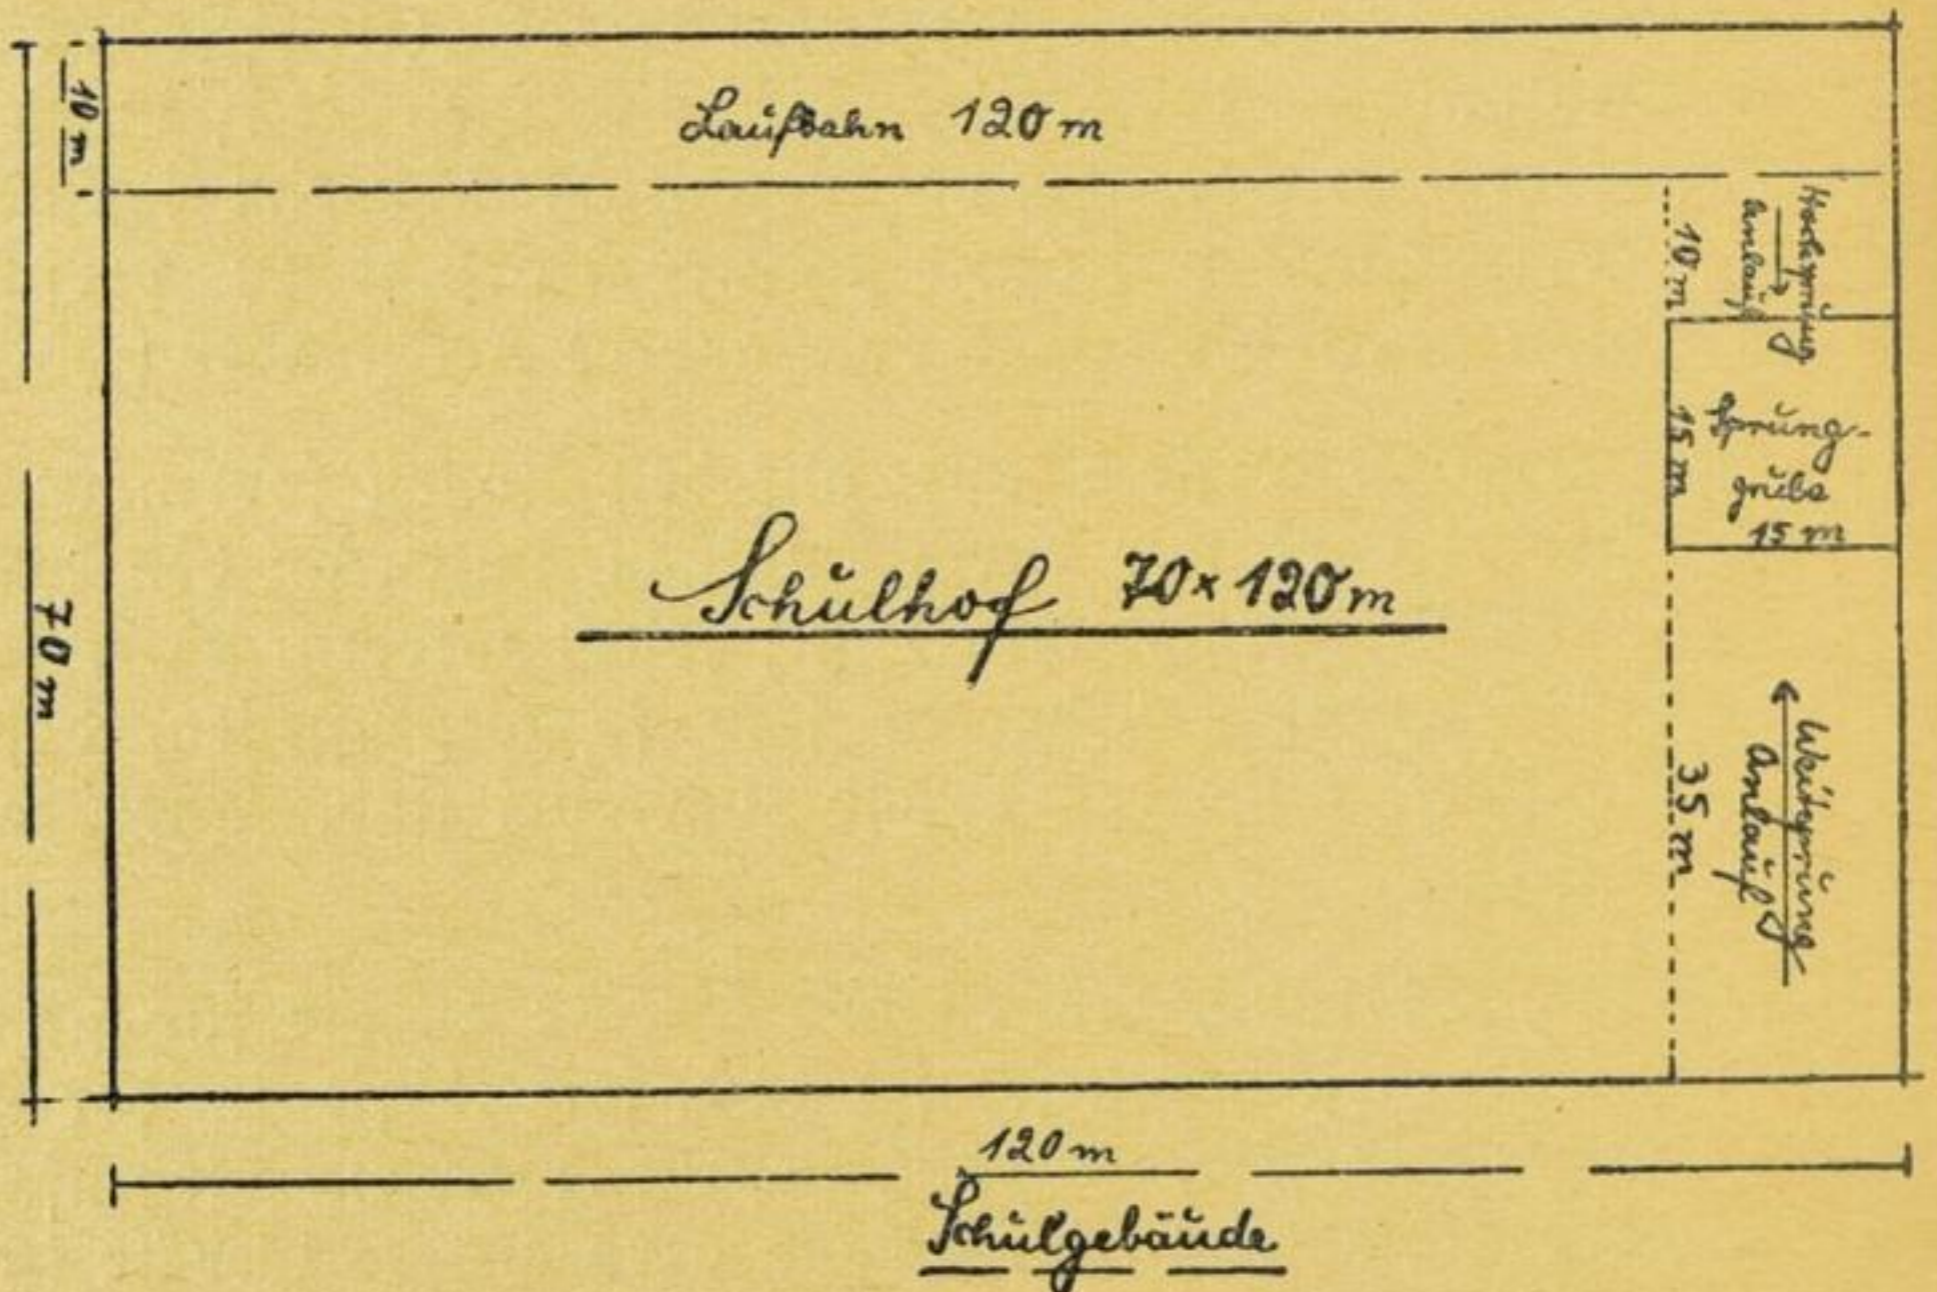


Der Schulhof

Bei Neuanlagen ist als

Normalgröße 70×120 Meter

anzustreben, d. h. also eine Fläche von 8400 Quadratmeter.
Hat man die Möglichkeit, einen noch größeren Raum zu

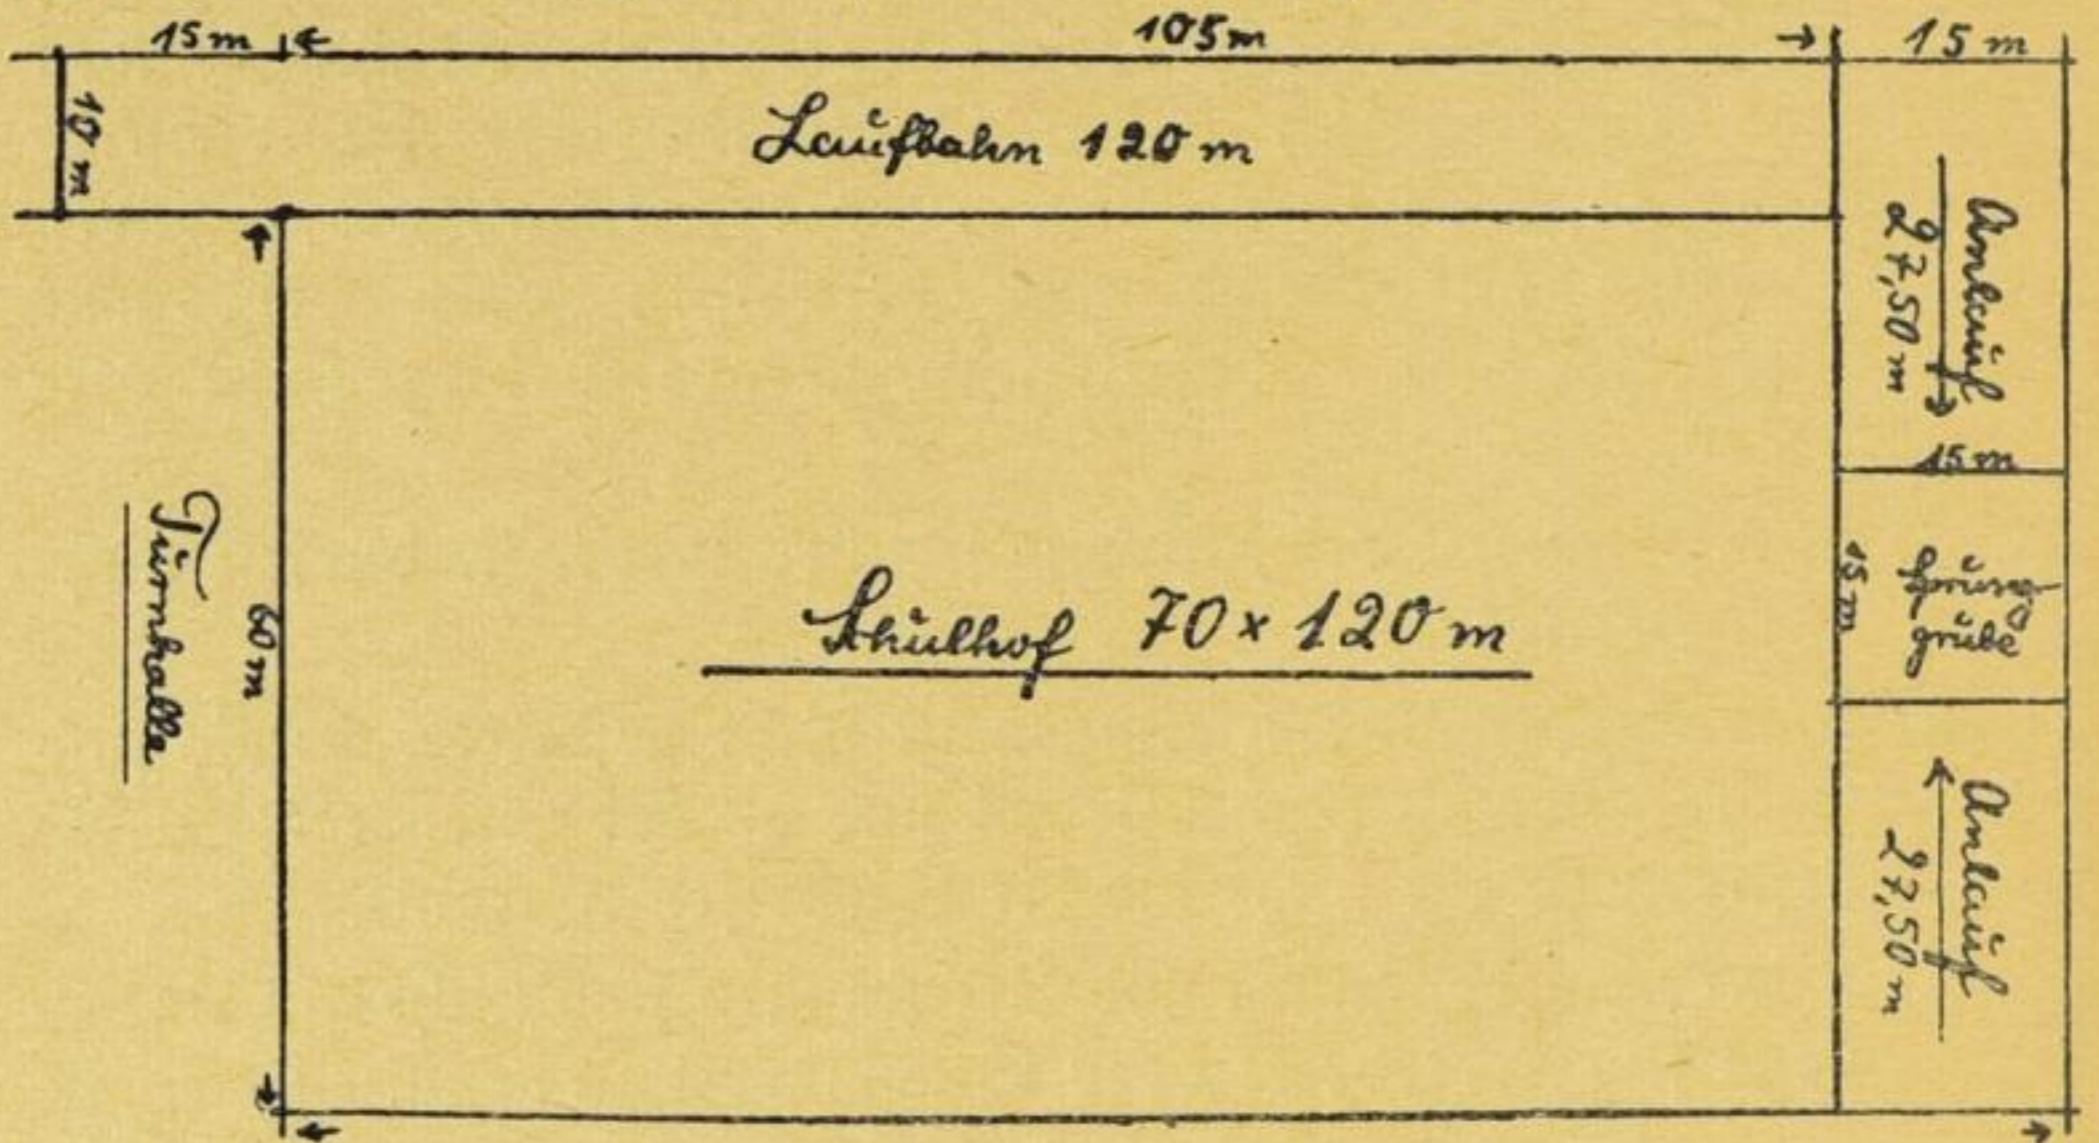

Schulhof-Neuanlage mit Laufbahn und Sprunggrube
(2 Ausführungen)