


förmige Deckenkonstruktion wurde durch eine Zwischendecke, die besonders schallauffaugend wirkt, abgefangen. An Stelle der Schrägdächer wurden Fensterreihen angebracht, und außerdem entstand so der Raum für Liegeterrassen. Die Umbaukosten belaufen sich ungefähr auf 70 000 RM.

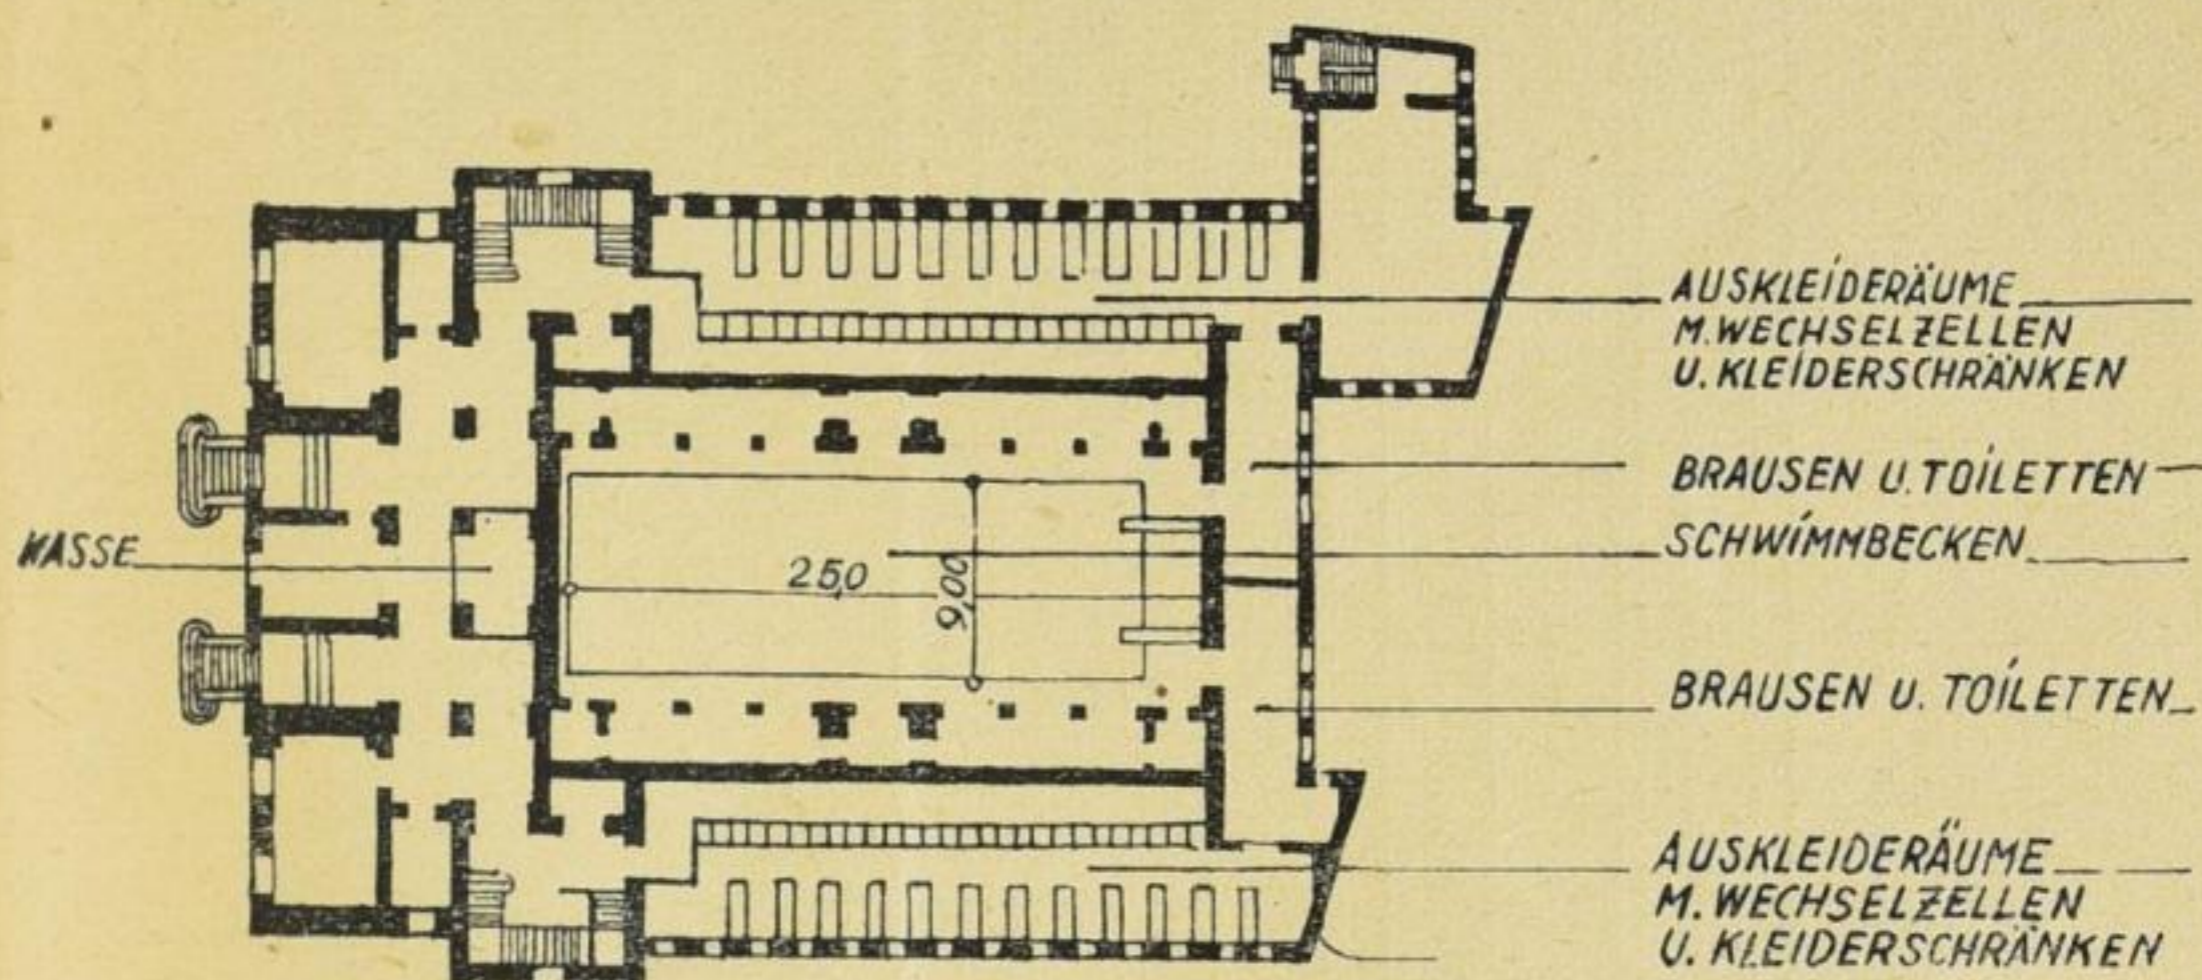

Der Schießstand

Die Einrichtung und Anlage von Schießständen ist je nach der örtlichen Lage vollkommen verschieden. Sind irgendwelche natürlichen Wälle (Kiesgruben u. ä.) vorhanden, so braucht zumeist nur ein Schützenstand und eine Anzeigereinrichtung angelegt zu werden. Allerdings ist bei solchen "Naturanlagen" darauf zu sehen, daß der Erdwall des Geschosffanges auf keinen Fall unter 5 Meter hoch ist. Seitendeckungen erübrigen sich, sobald die Wälle entsprechend stark genug sind. Im allgemeinen wird sich ein 50-Meter-Stand als am zweckmäßigsten erweisen. Die