


FRANCE
XI^e SIECLE

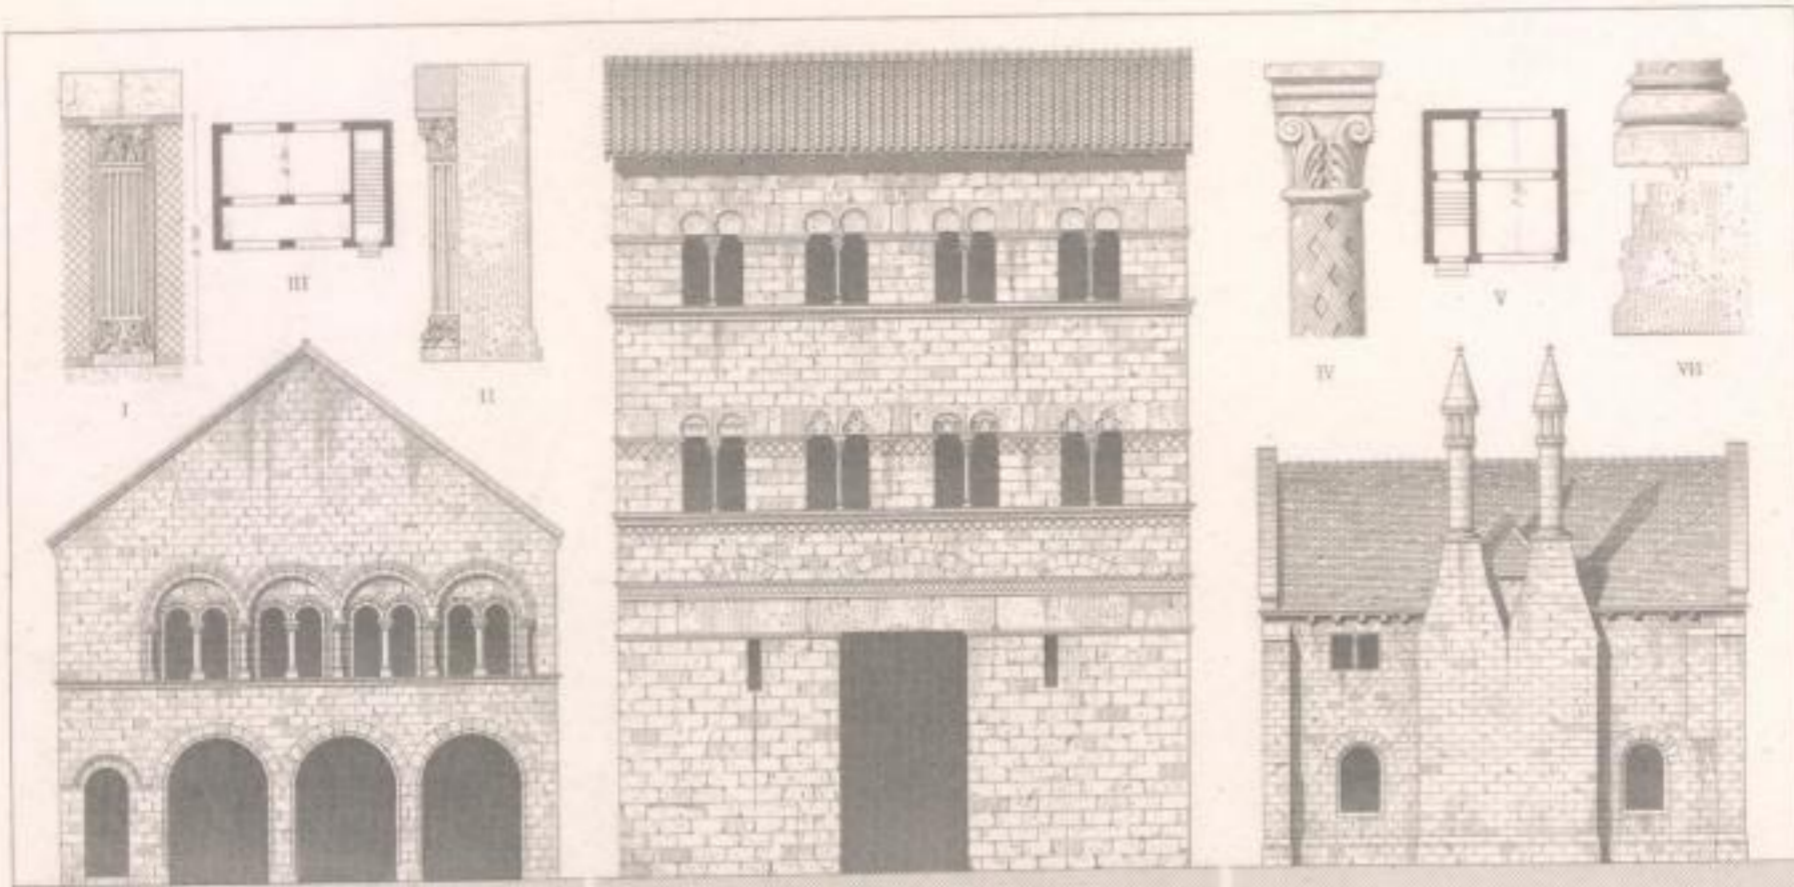

MAISON A BEAUGENCY

MAISON A ST GILLES




MAISON A LAON

LEGENDE

- I. PILASTRE D'UNE MAISON A CLUNY.
Construit dans la chapelle de la Cour.
- II. FRASETRE I TU DE PROFIL.
- III. PLAN D'UNE MAISON A CLUNY.
- IV. CHAPITEAU DU 1^{er} ETAGE MAISON B.

LEGENDE



- V. PLAN D'UNE MAISON A CLUNY.
- VI. BASE DE LA COLOMNE IV.
- VII. BASE D'UN MONTANT MAISON B.
- VIII. PLAN DES MAISONS A B.
- IX. MAISON DES FOURNS BANAUZ.
Plaqueaux 32.

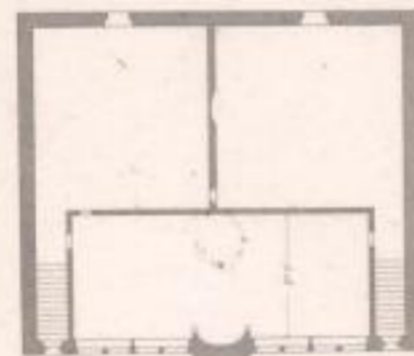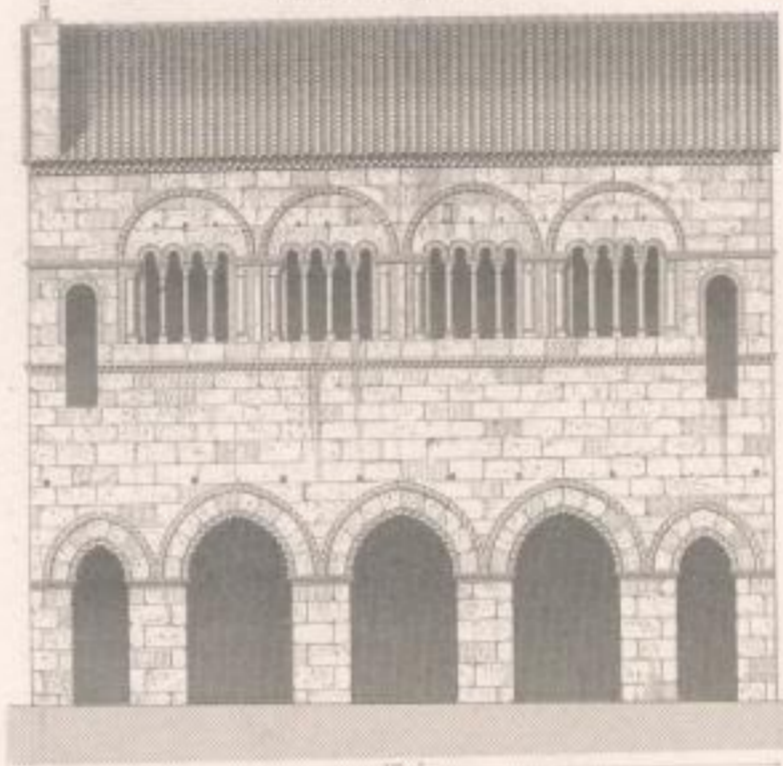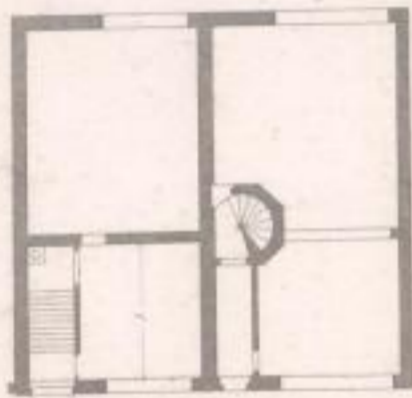

VII

MAISON A PERIGUEUX

IX

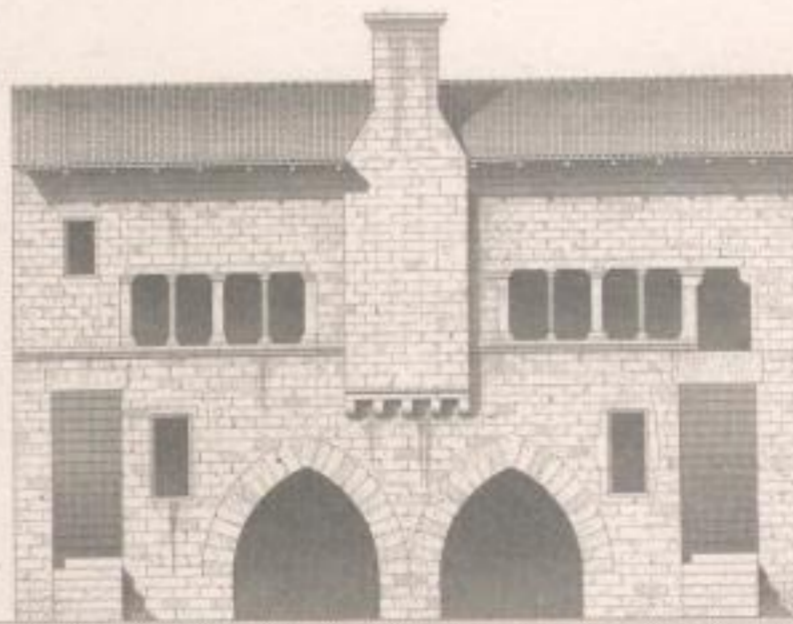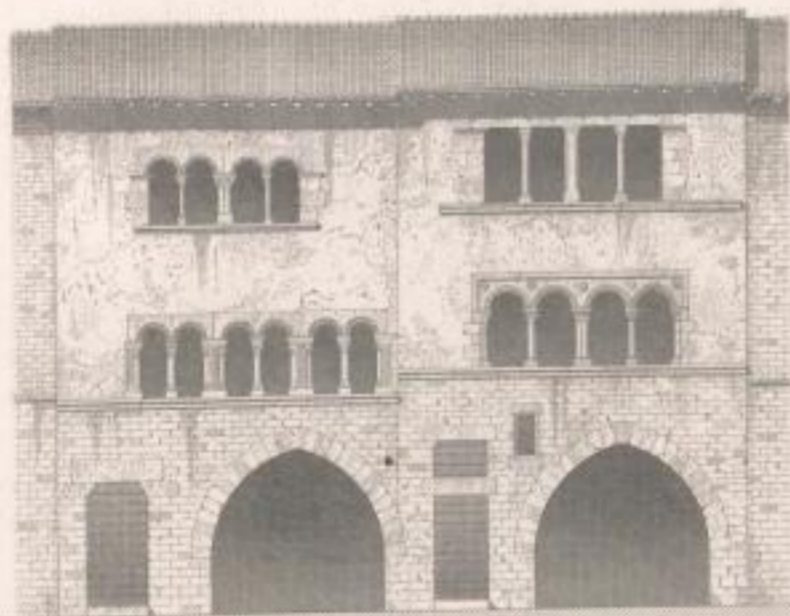

MAISON DANS LA GRANDE RUE A CLUNY

MAISON DES FOURNS BANAUZ A CLUNY

MAISON

Requis par A. Wolff, Baron de Kersdorf, 1870

Requis par A. Wolff, Baron de Kersdorf, 1870