

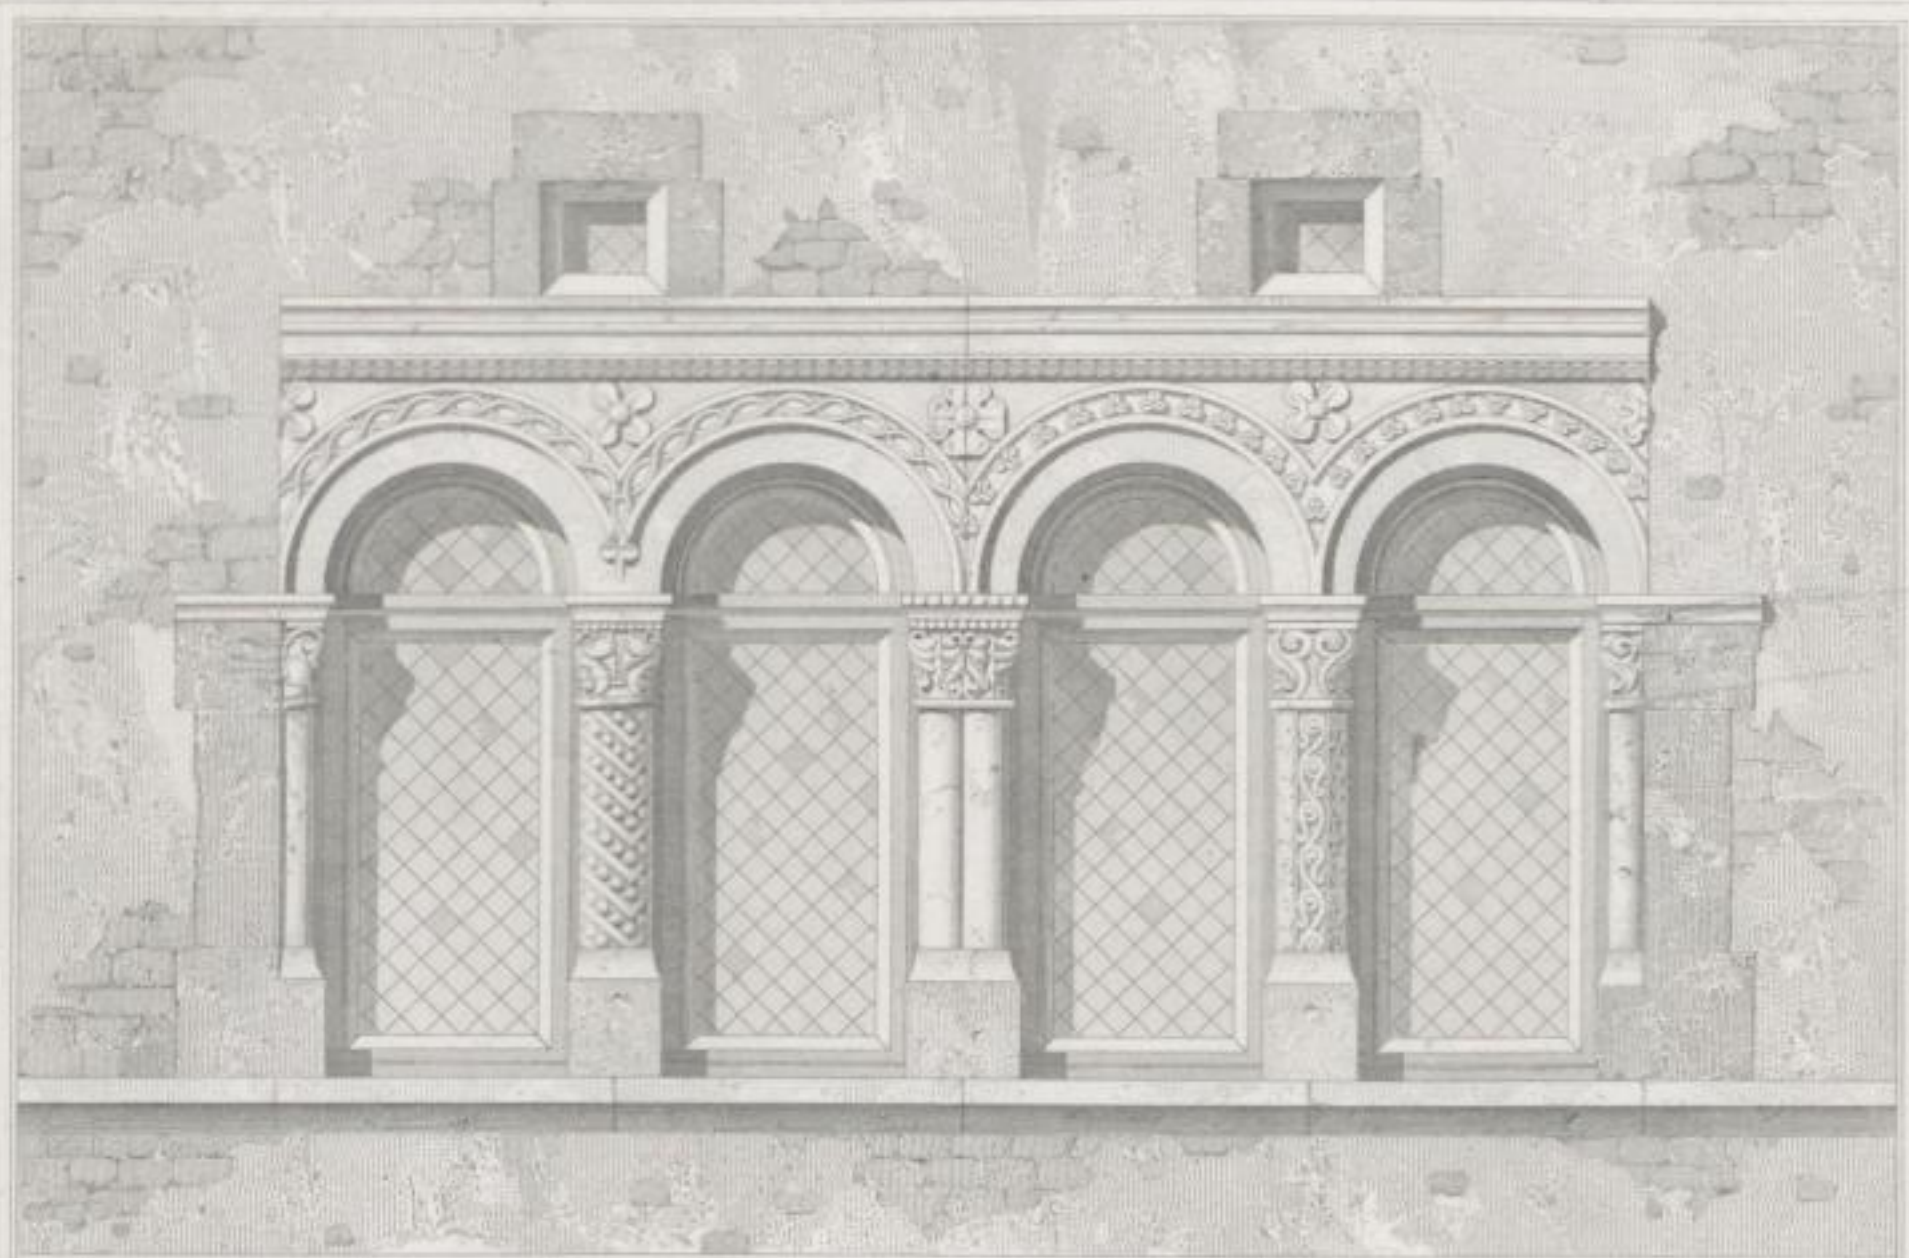



FRANCE
XIII^e Siècle

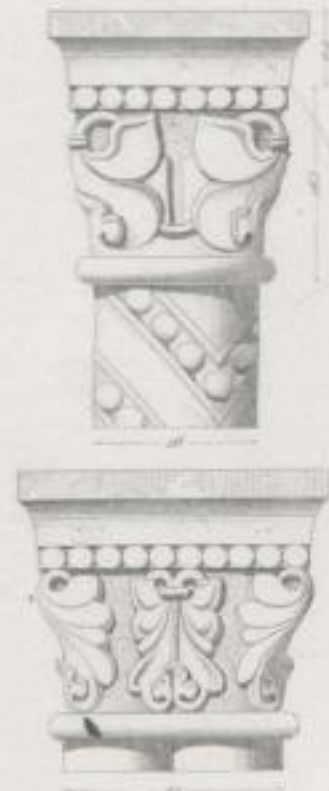

Fenêtres de l'Étage de la Maison à Cluny p. mètre.

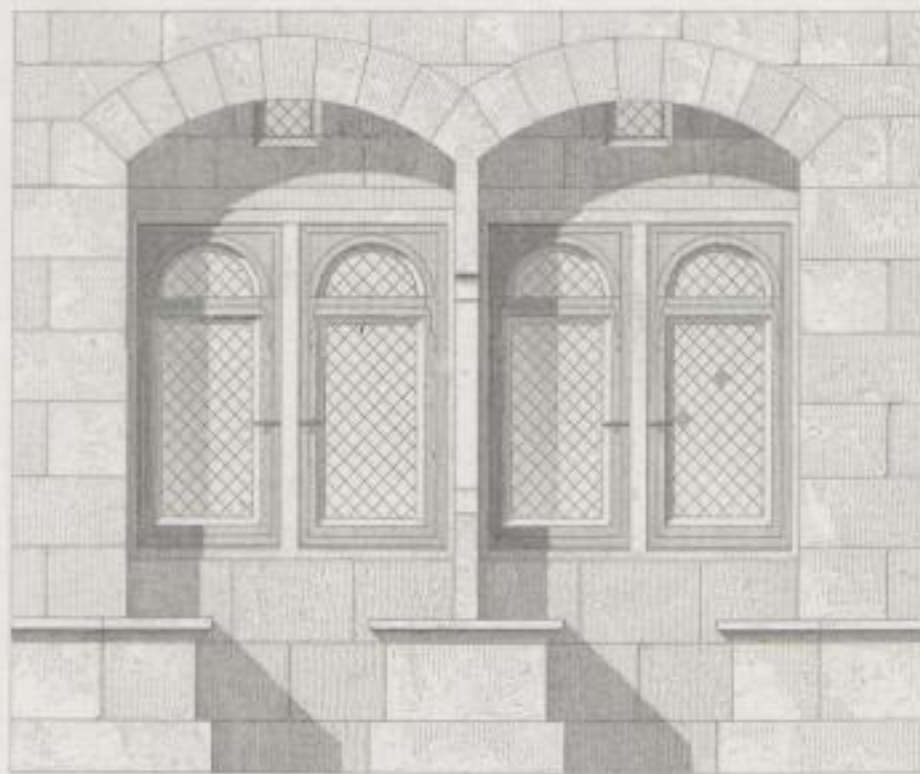

Fenêtres à l'intérieur à Cluny p. mètre.

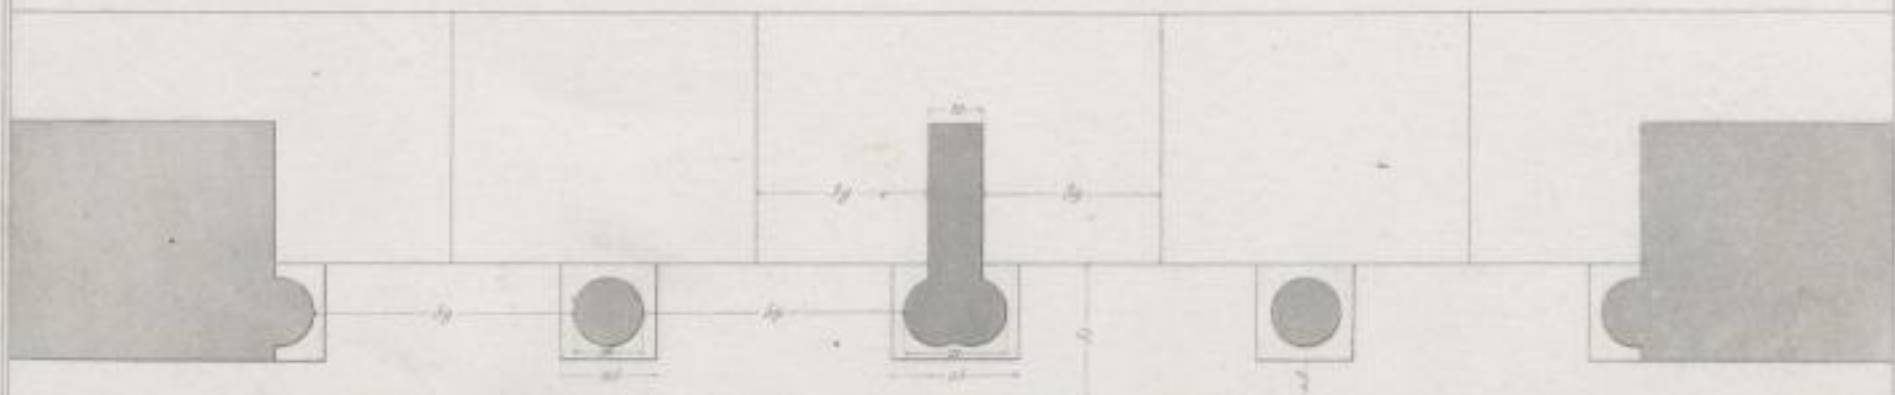

Plan des fenêtres à Cluny p. mètre.

Dessiné par A. Bédou.

Gravé par G. Goussier.

DÉTAIL D'UNE MAISON À CLUNY

Source par A. Bédou, architecte à Cluny, 1850.

Publié par Victor Ballois, 1877, Beaupréau, Paris.