
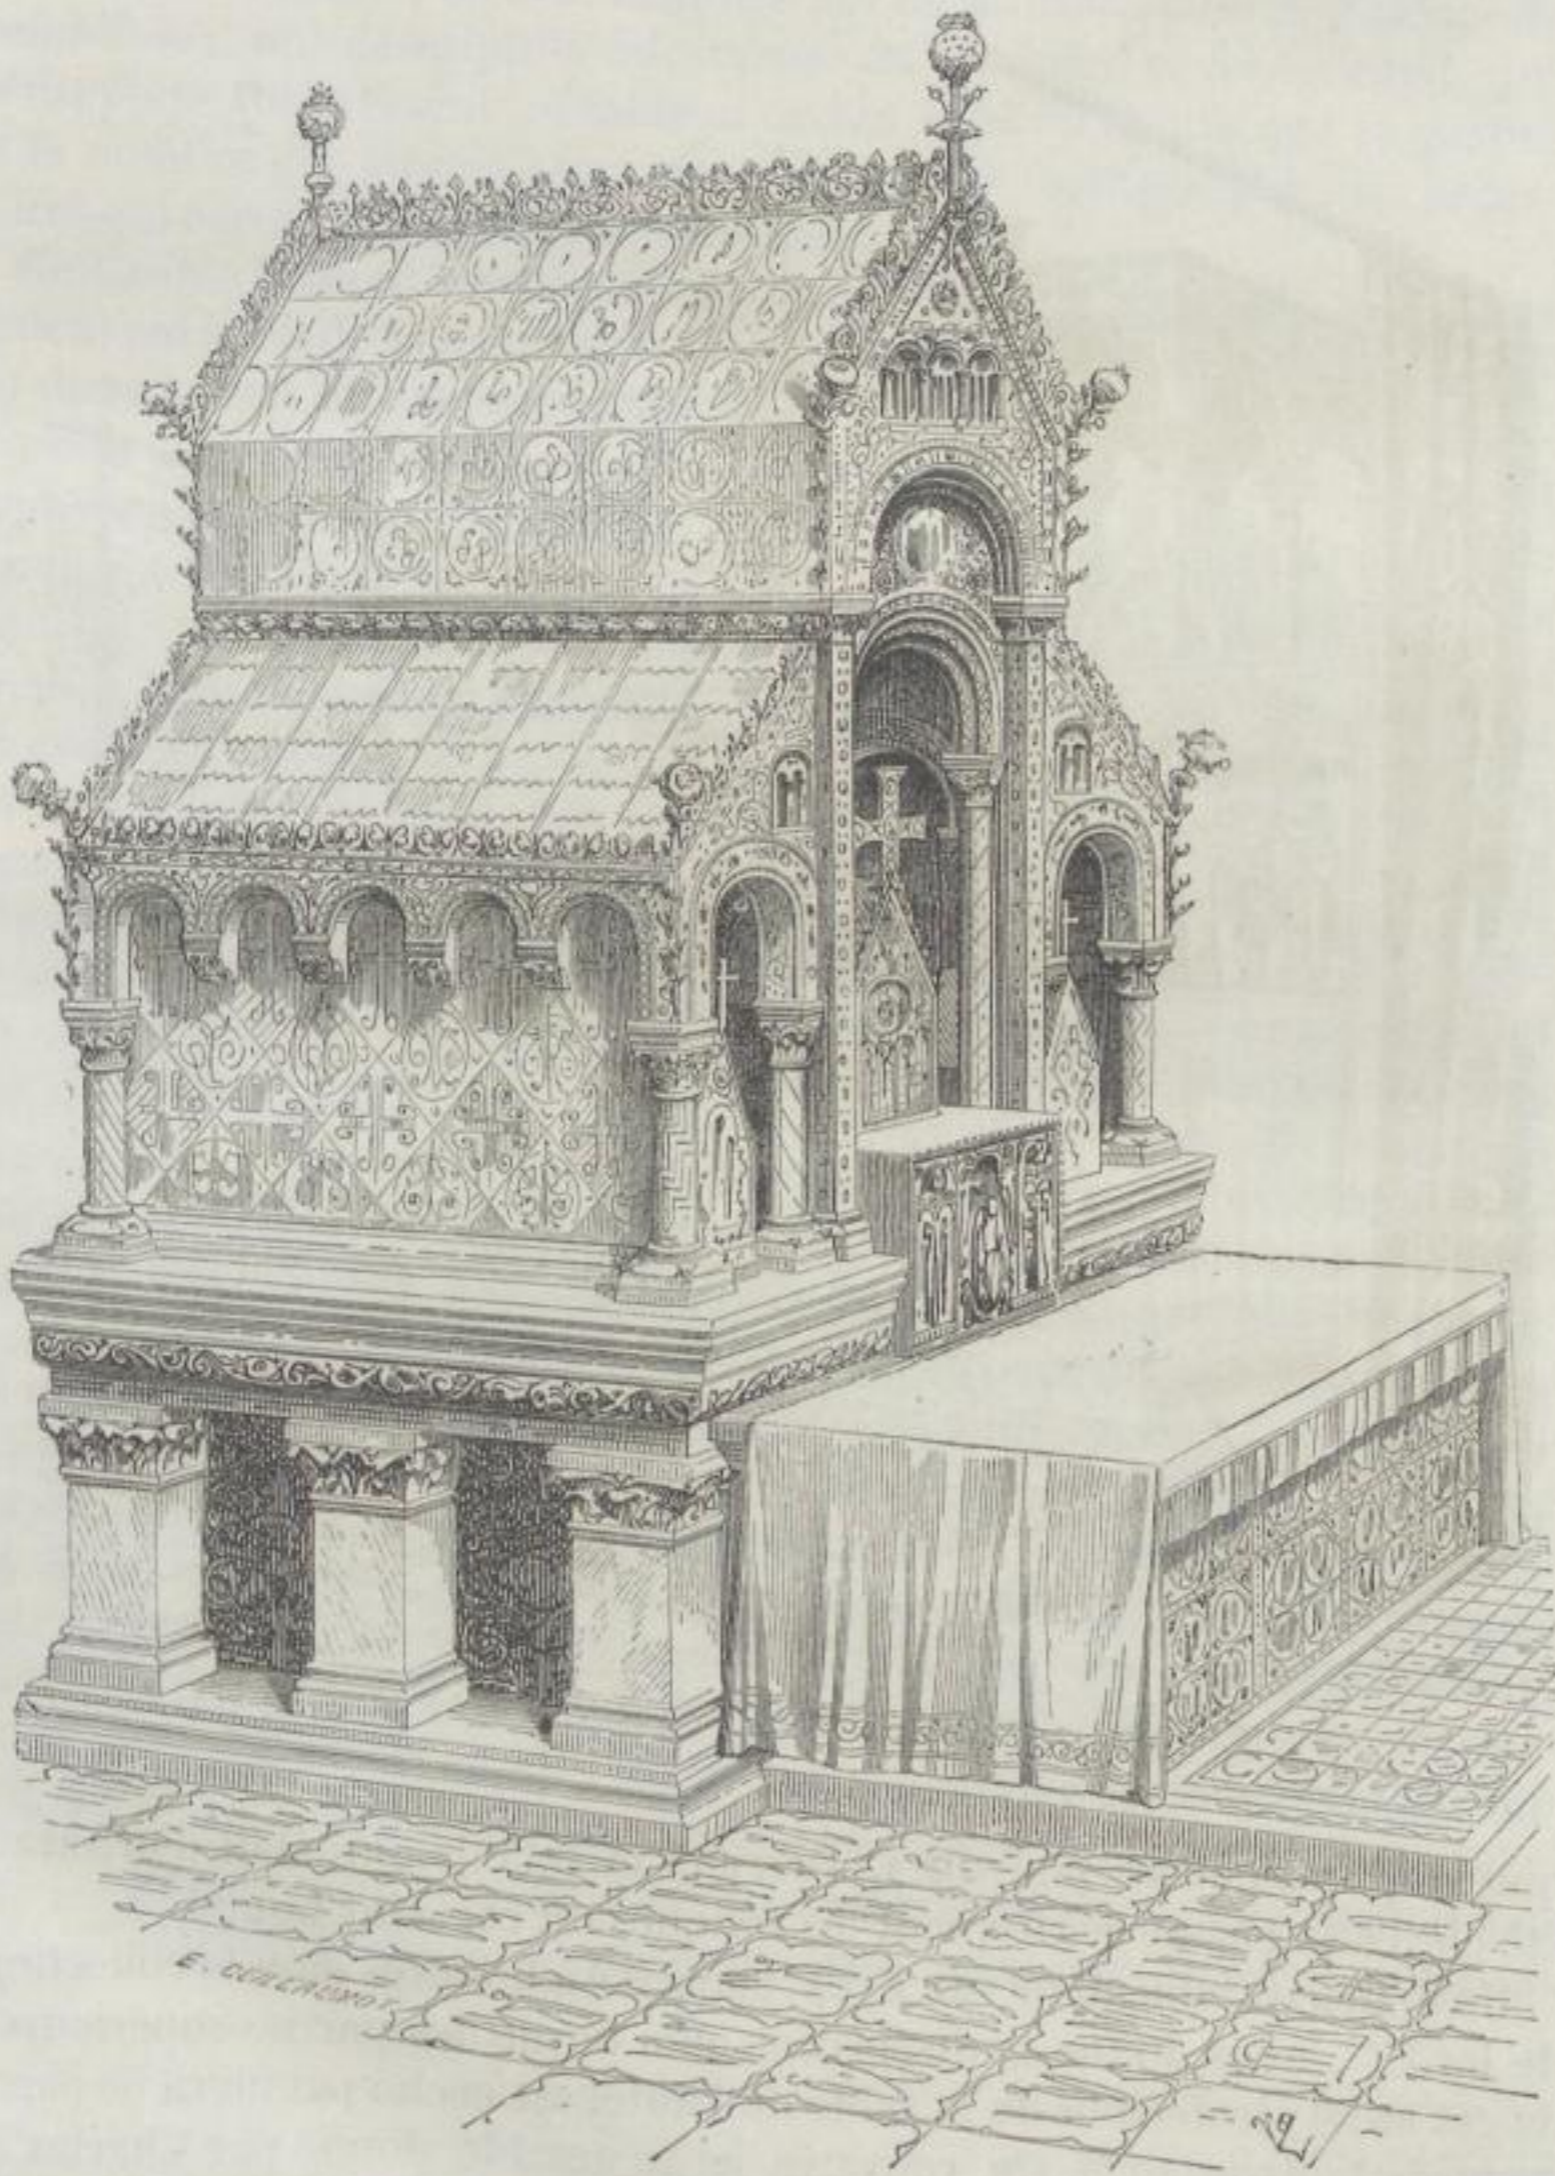


sol de la nef et du transept, de trois mètres environ; il n'était accompagné

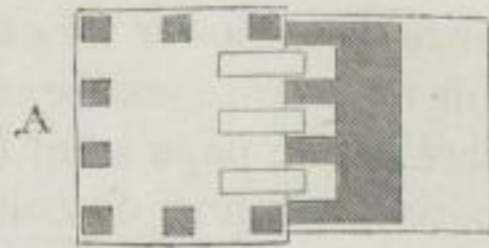

que de deux armoires à droite et à gauche, contenant le trésor de l'église