
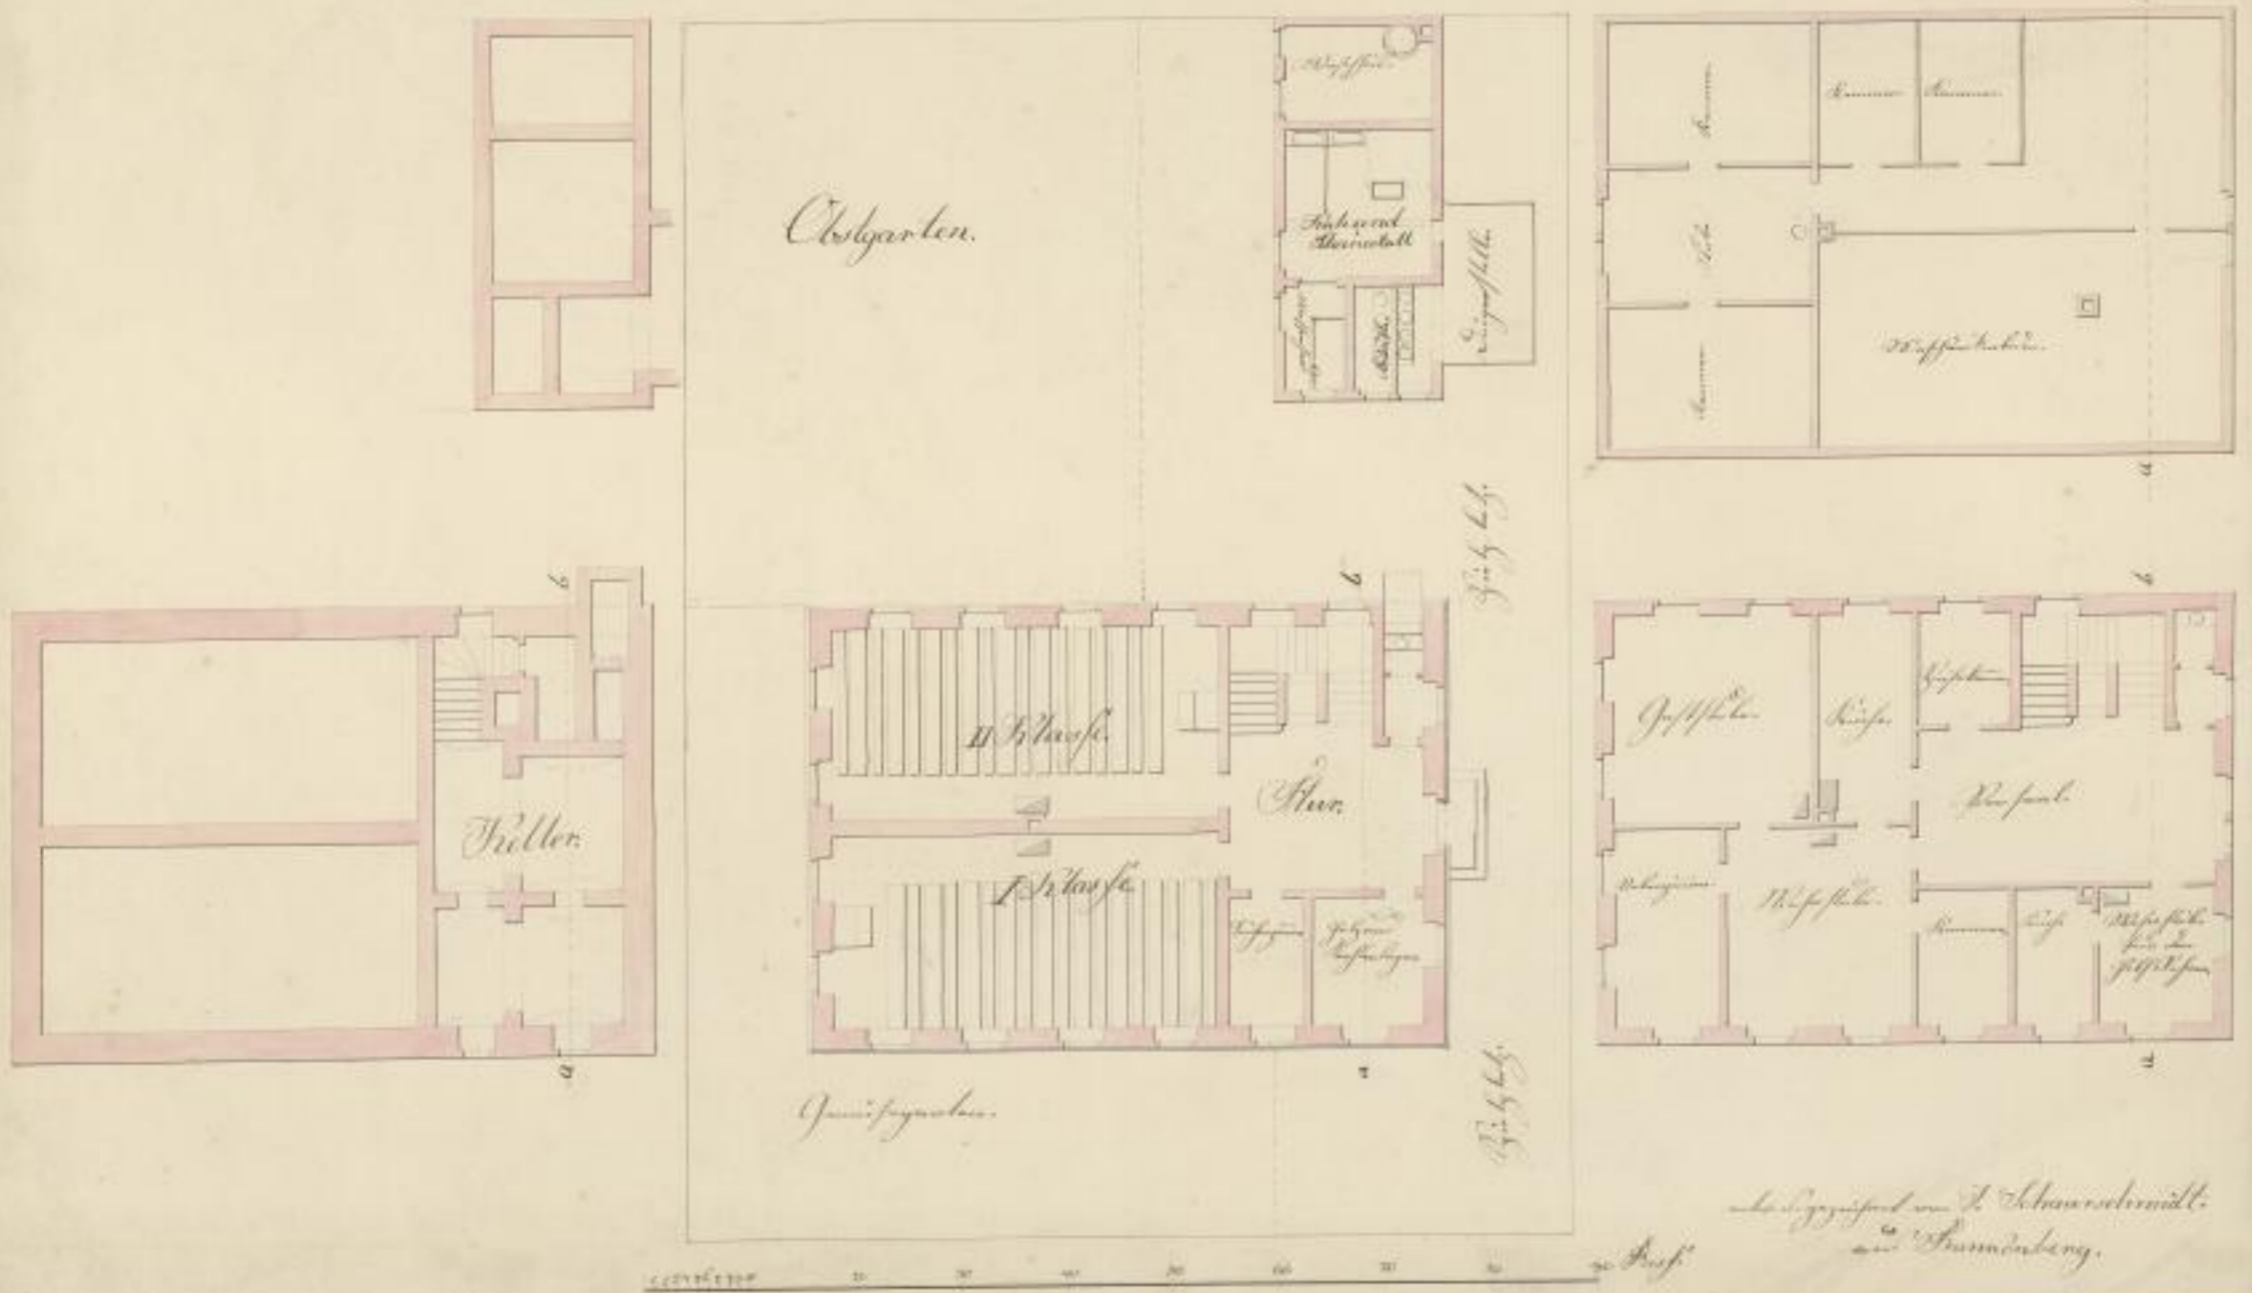


Entwurf zu einem Landbauhause mit 2. Klassen, jede für 10 Stübchen, nebst Wohnung für ein Leinen.

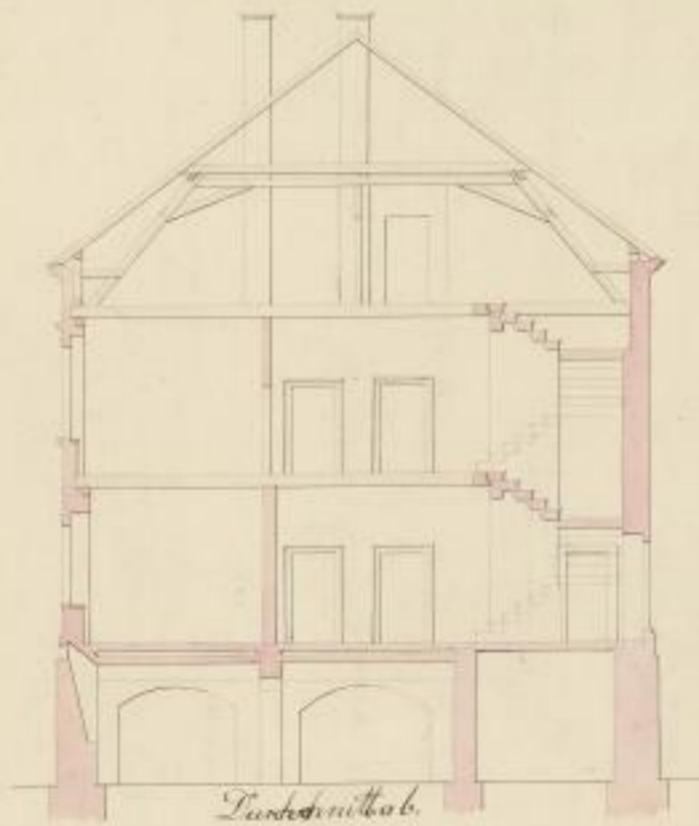

entworfen von J. Schwanerhütt
am Thurmberg.