


PLAN der Stadt BUCHHOLZ 1894.

Gez. v. Stadtbaumeister Bernh. Seitz.

— Projekt Straßen / HartDiedrichsen
7. Rathhaus
16. Offizierskasernen-Gebäude
24. Hauptmanns-
+ 60. Häuser + Meter 10.000

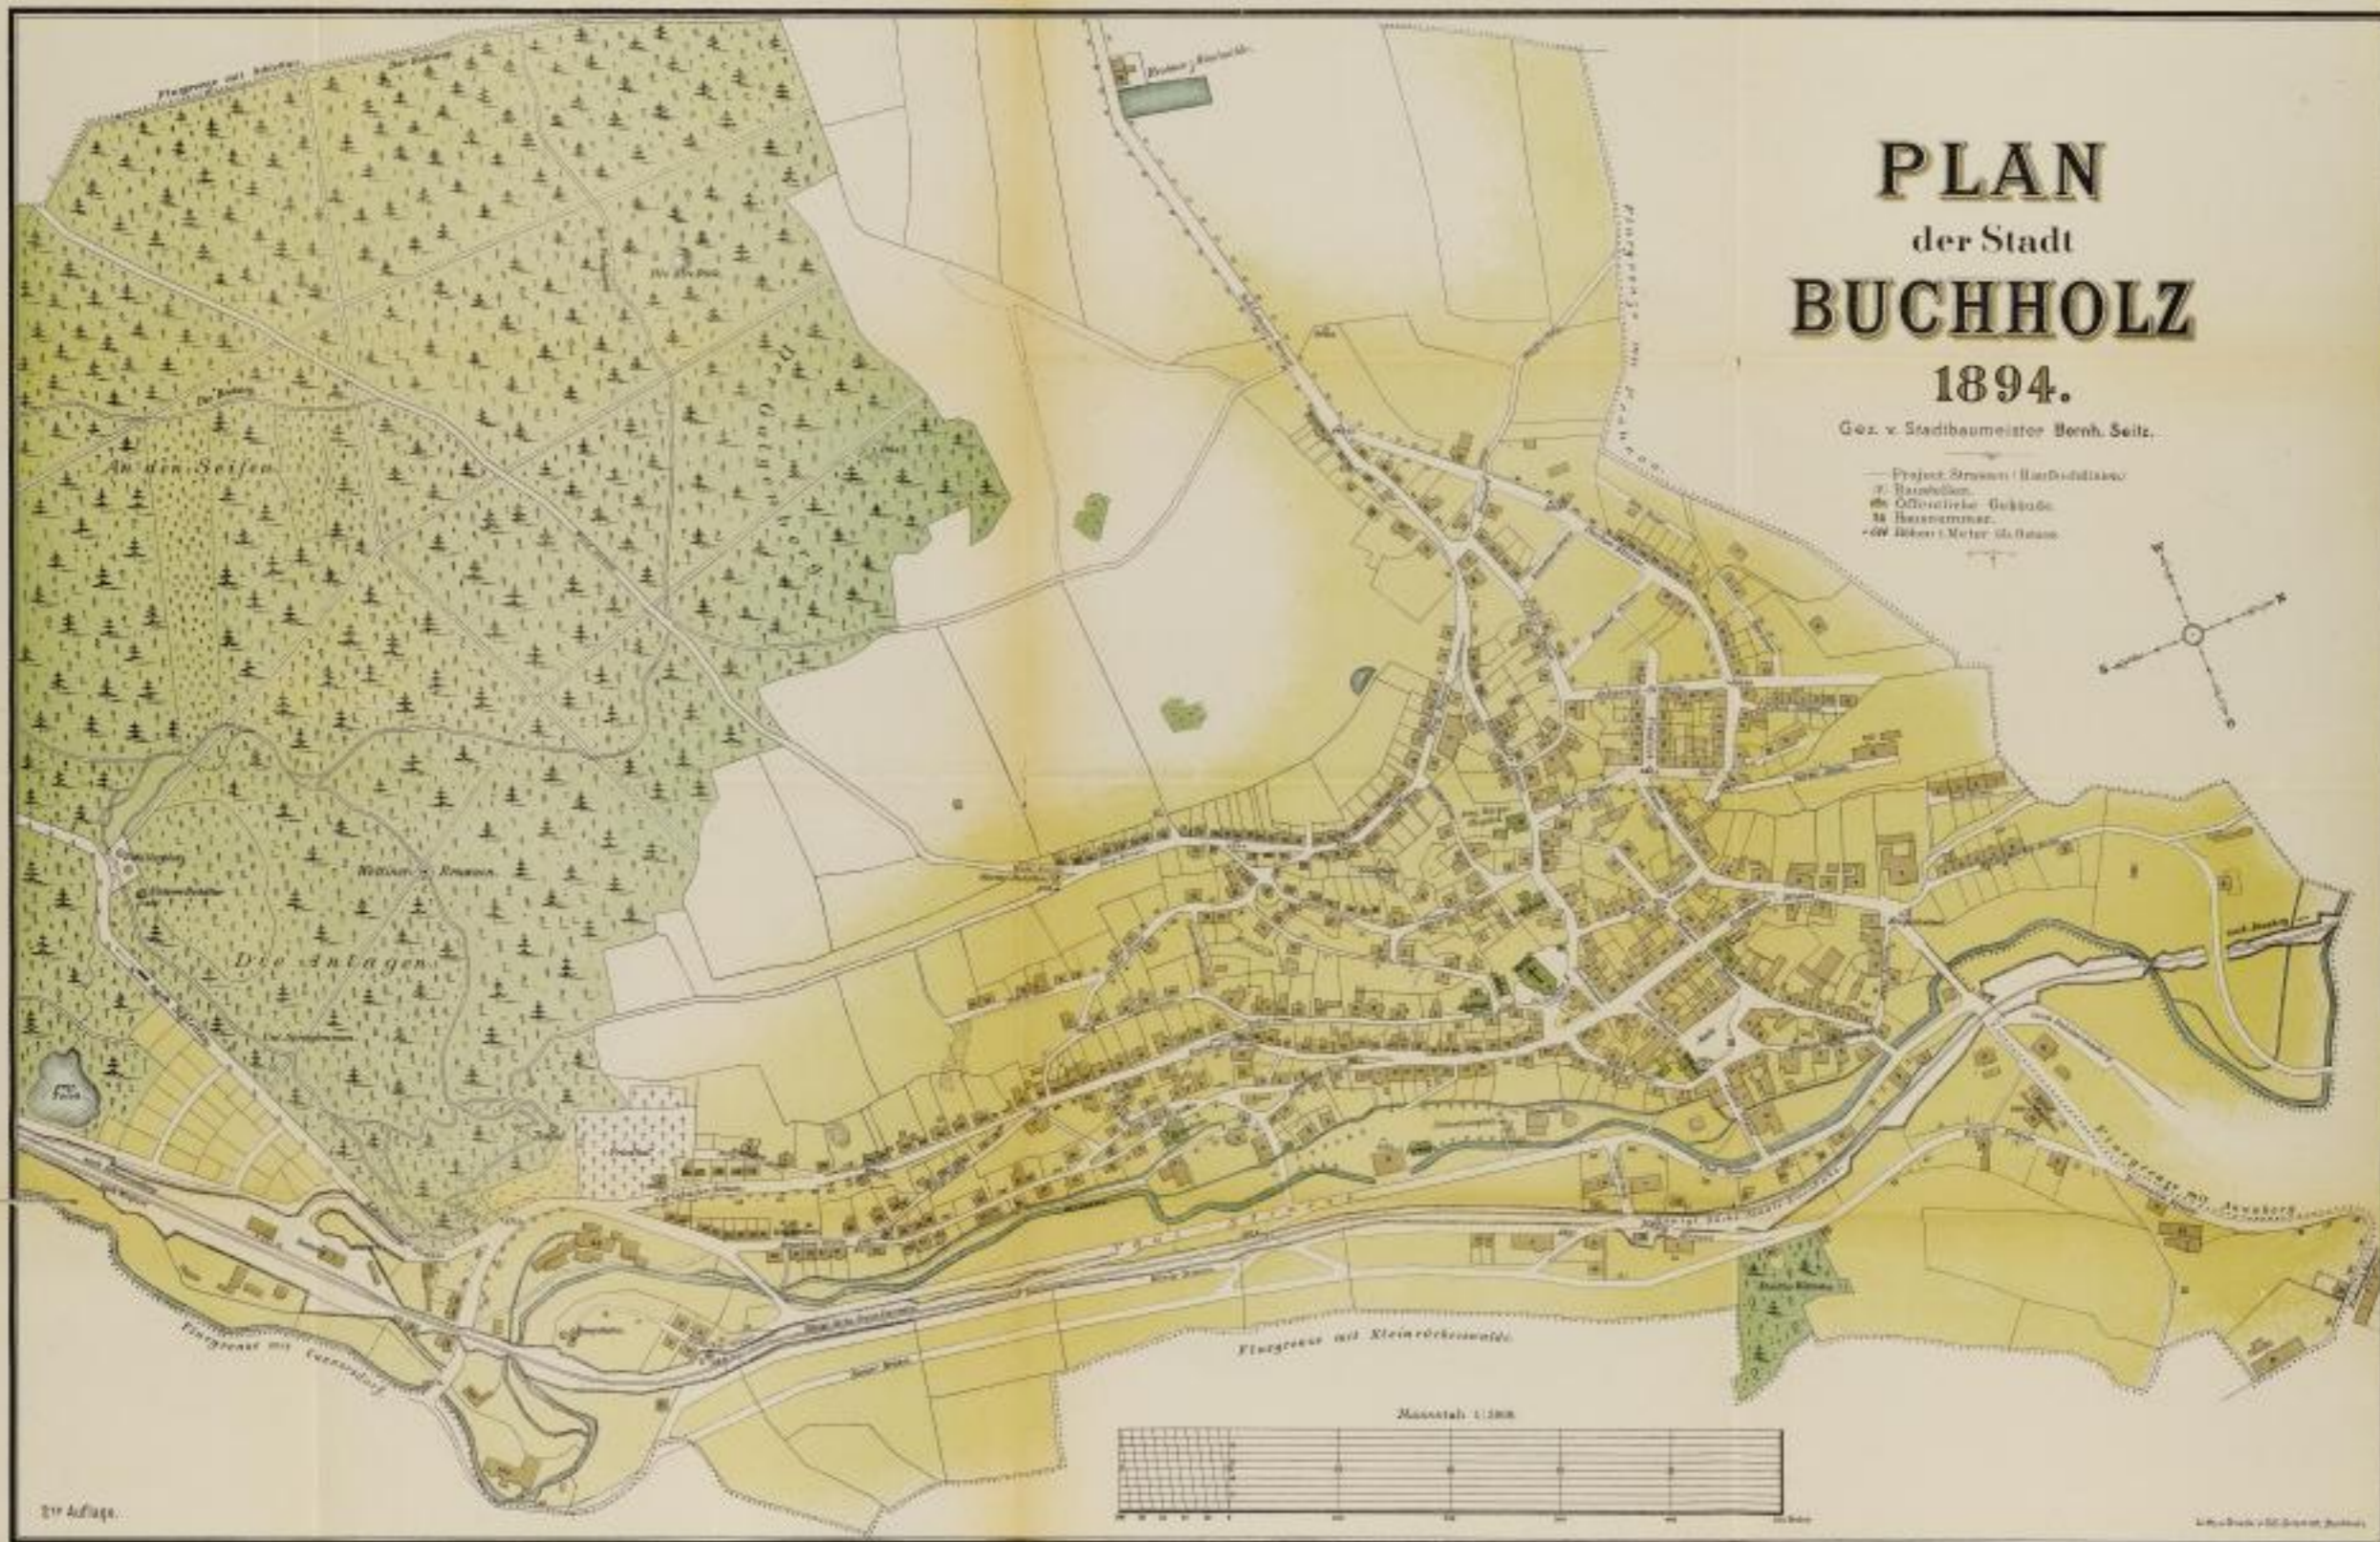

27. Auflage.

Verlag v. G. Neumann, Neudamm

11. 4. 1894