


# PLAN der Stadt BUCHHOLZ 1902.

Gez. vom Stadtbaumeisr.

- Projekt Straßen / Bauverhältnisse
- Baustellen
- Öffentliche Gebäude
- Eisen-Nachstr.
- Klein- / Wasser- / Gas- /
- Hochdruckstr.

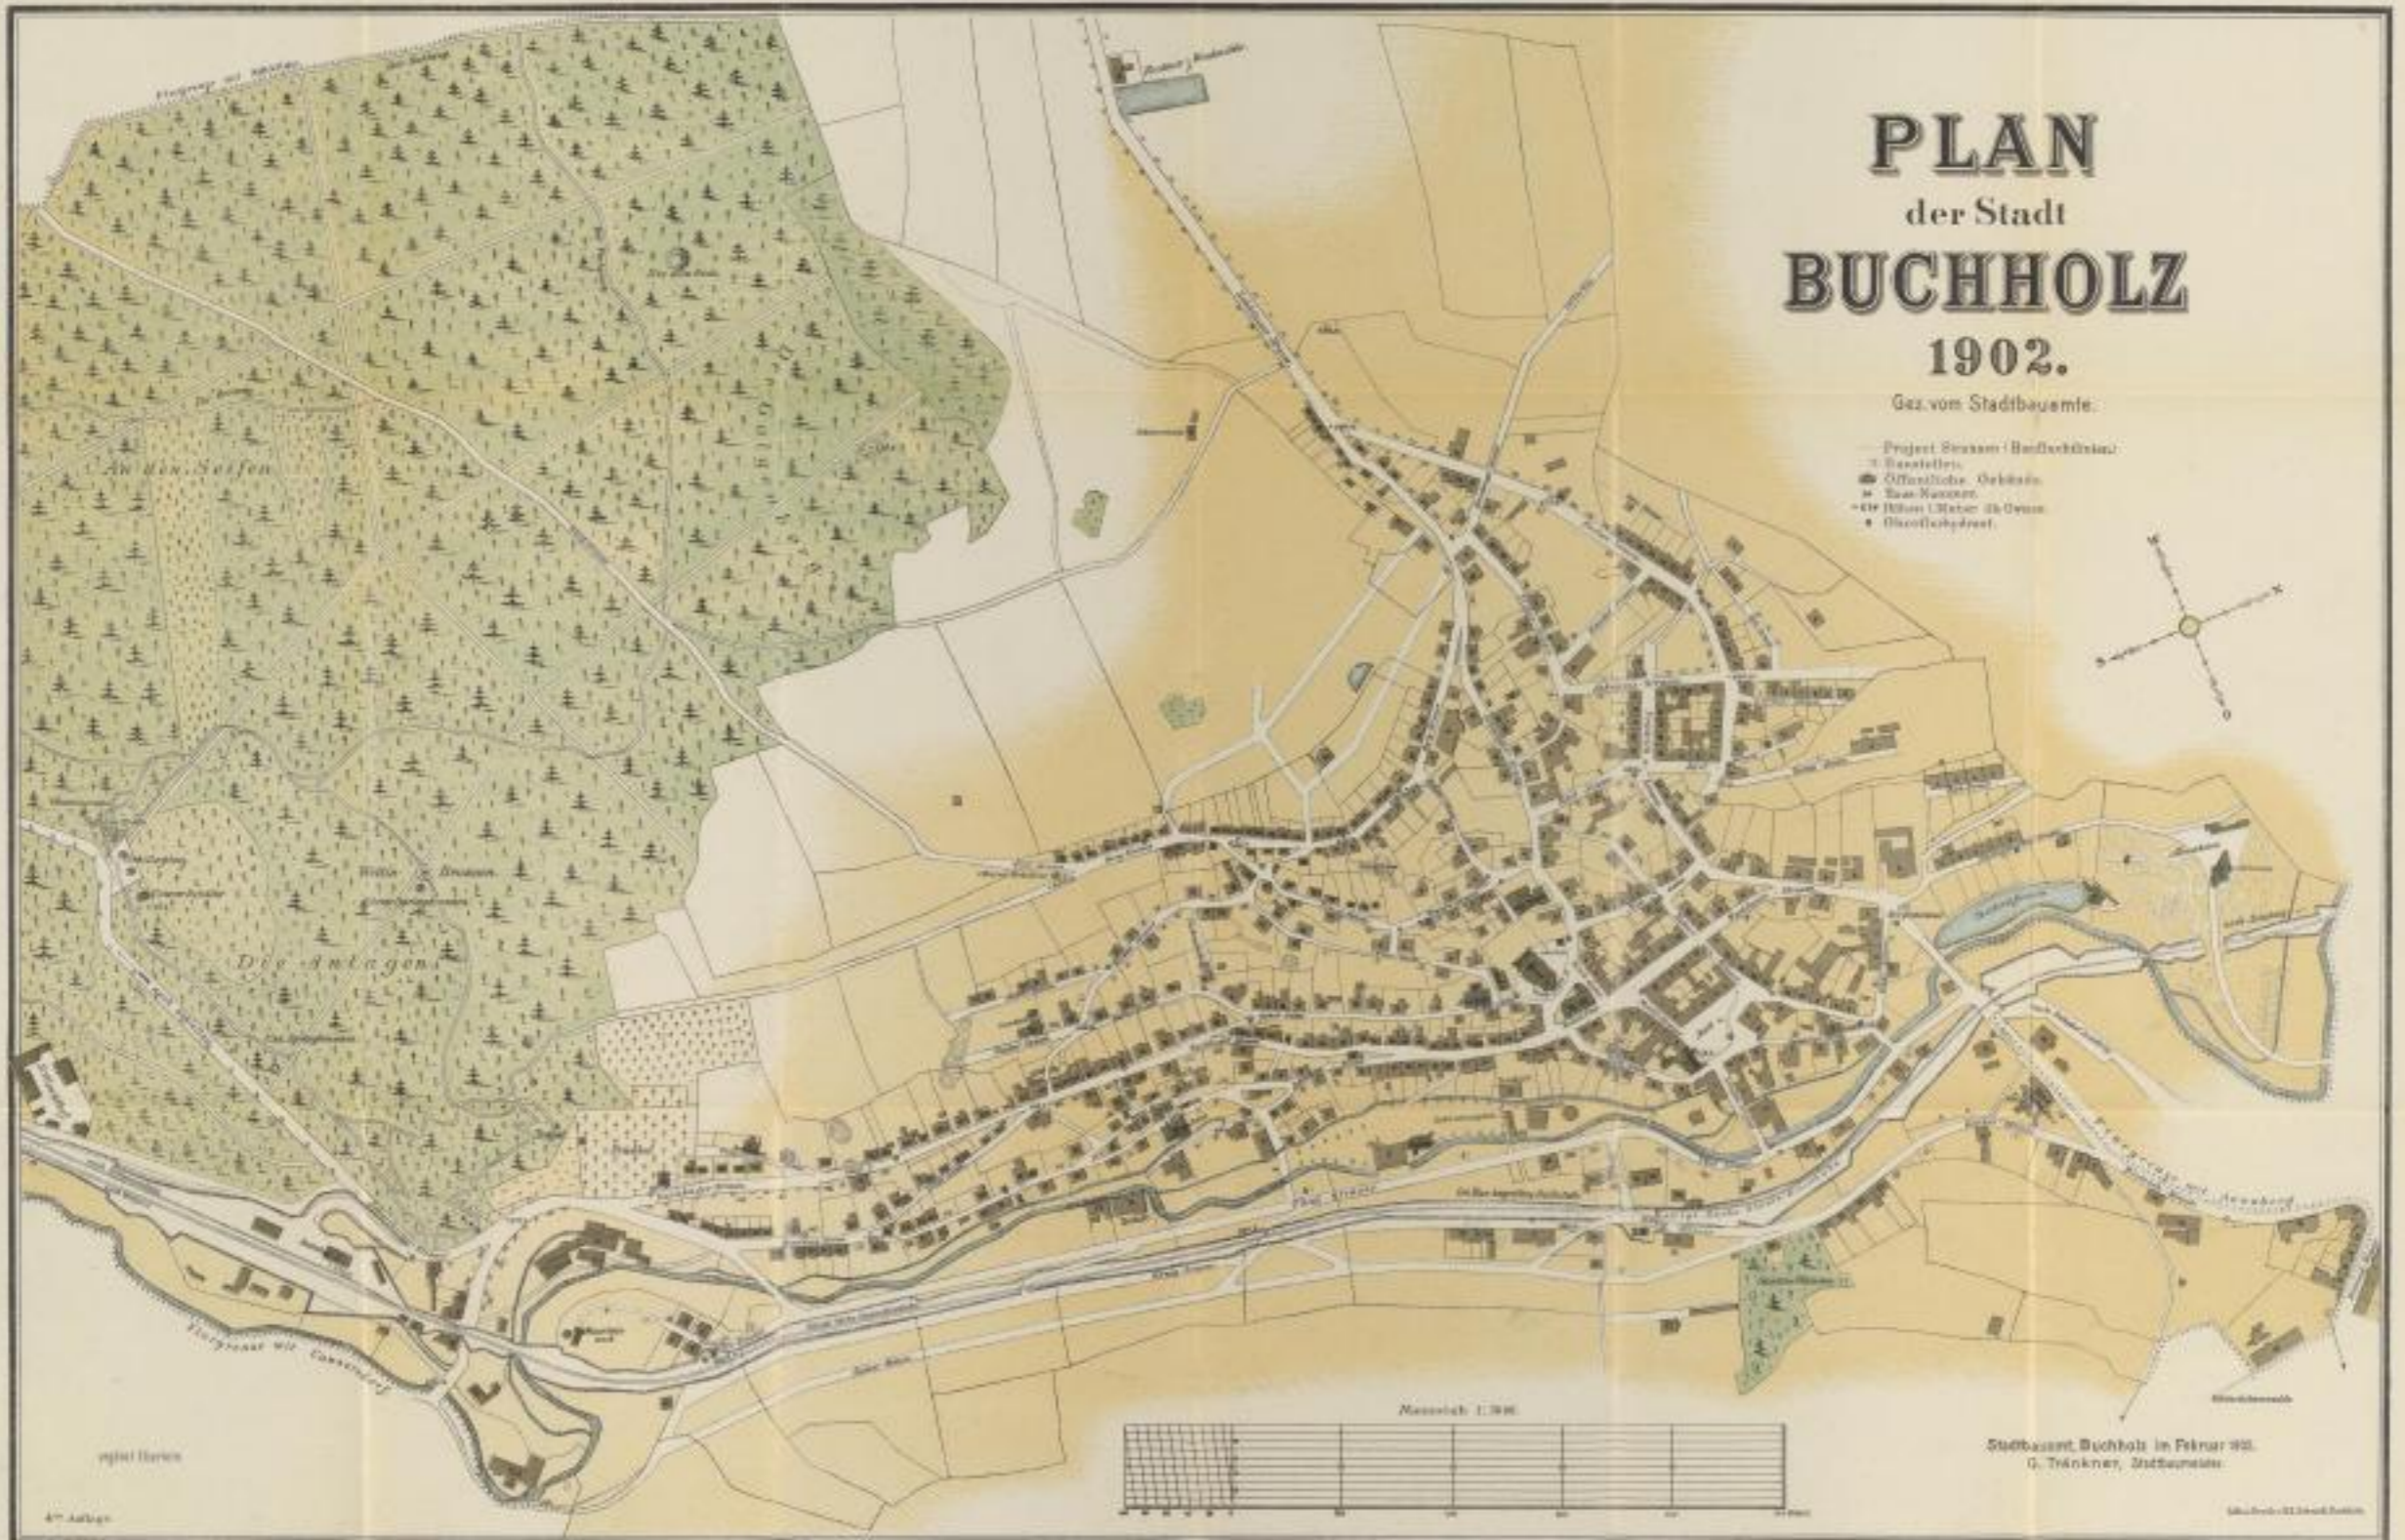

Stadtassent Buchholz in Februar 92.  
G. Tränkle, Stadtbaumeisr.



vergl. Karte

4<sup>te</sup> Auflage

Verlag v. G. Tränkle, Buchholz

1902