


STADTPLAN VON GÖRLITZ

212 m ü. d. Meerespiegel

Beilage zum Görlitzer Adressbuch 1930/1931.

Druck: Hoffmann & Falber.

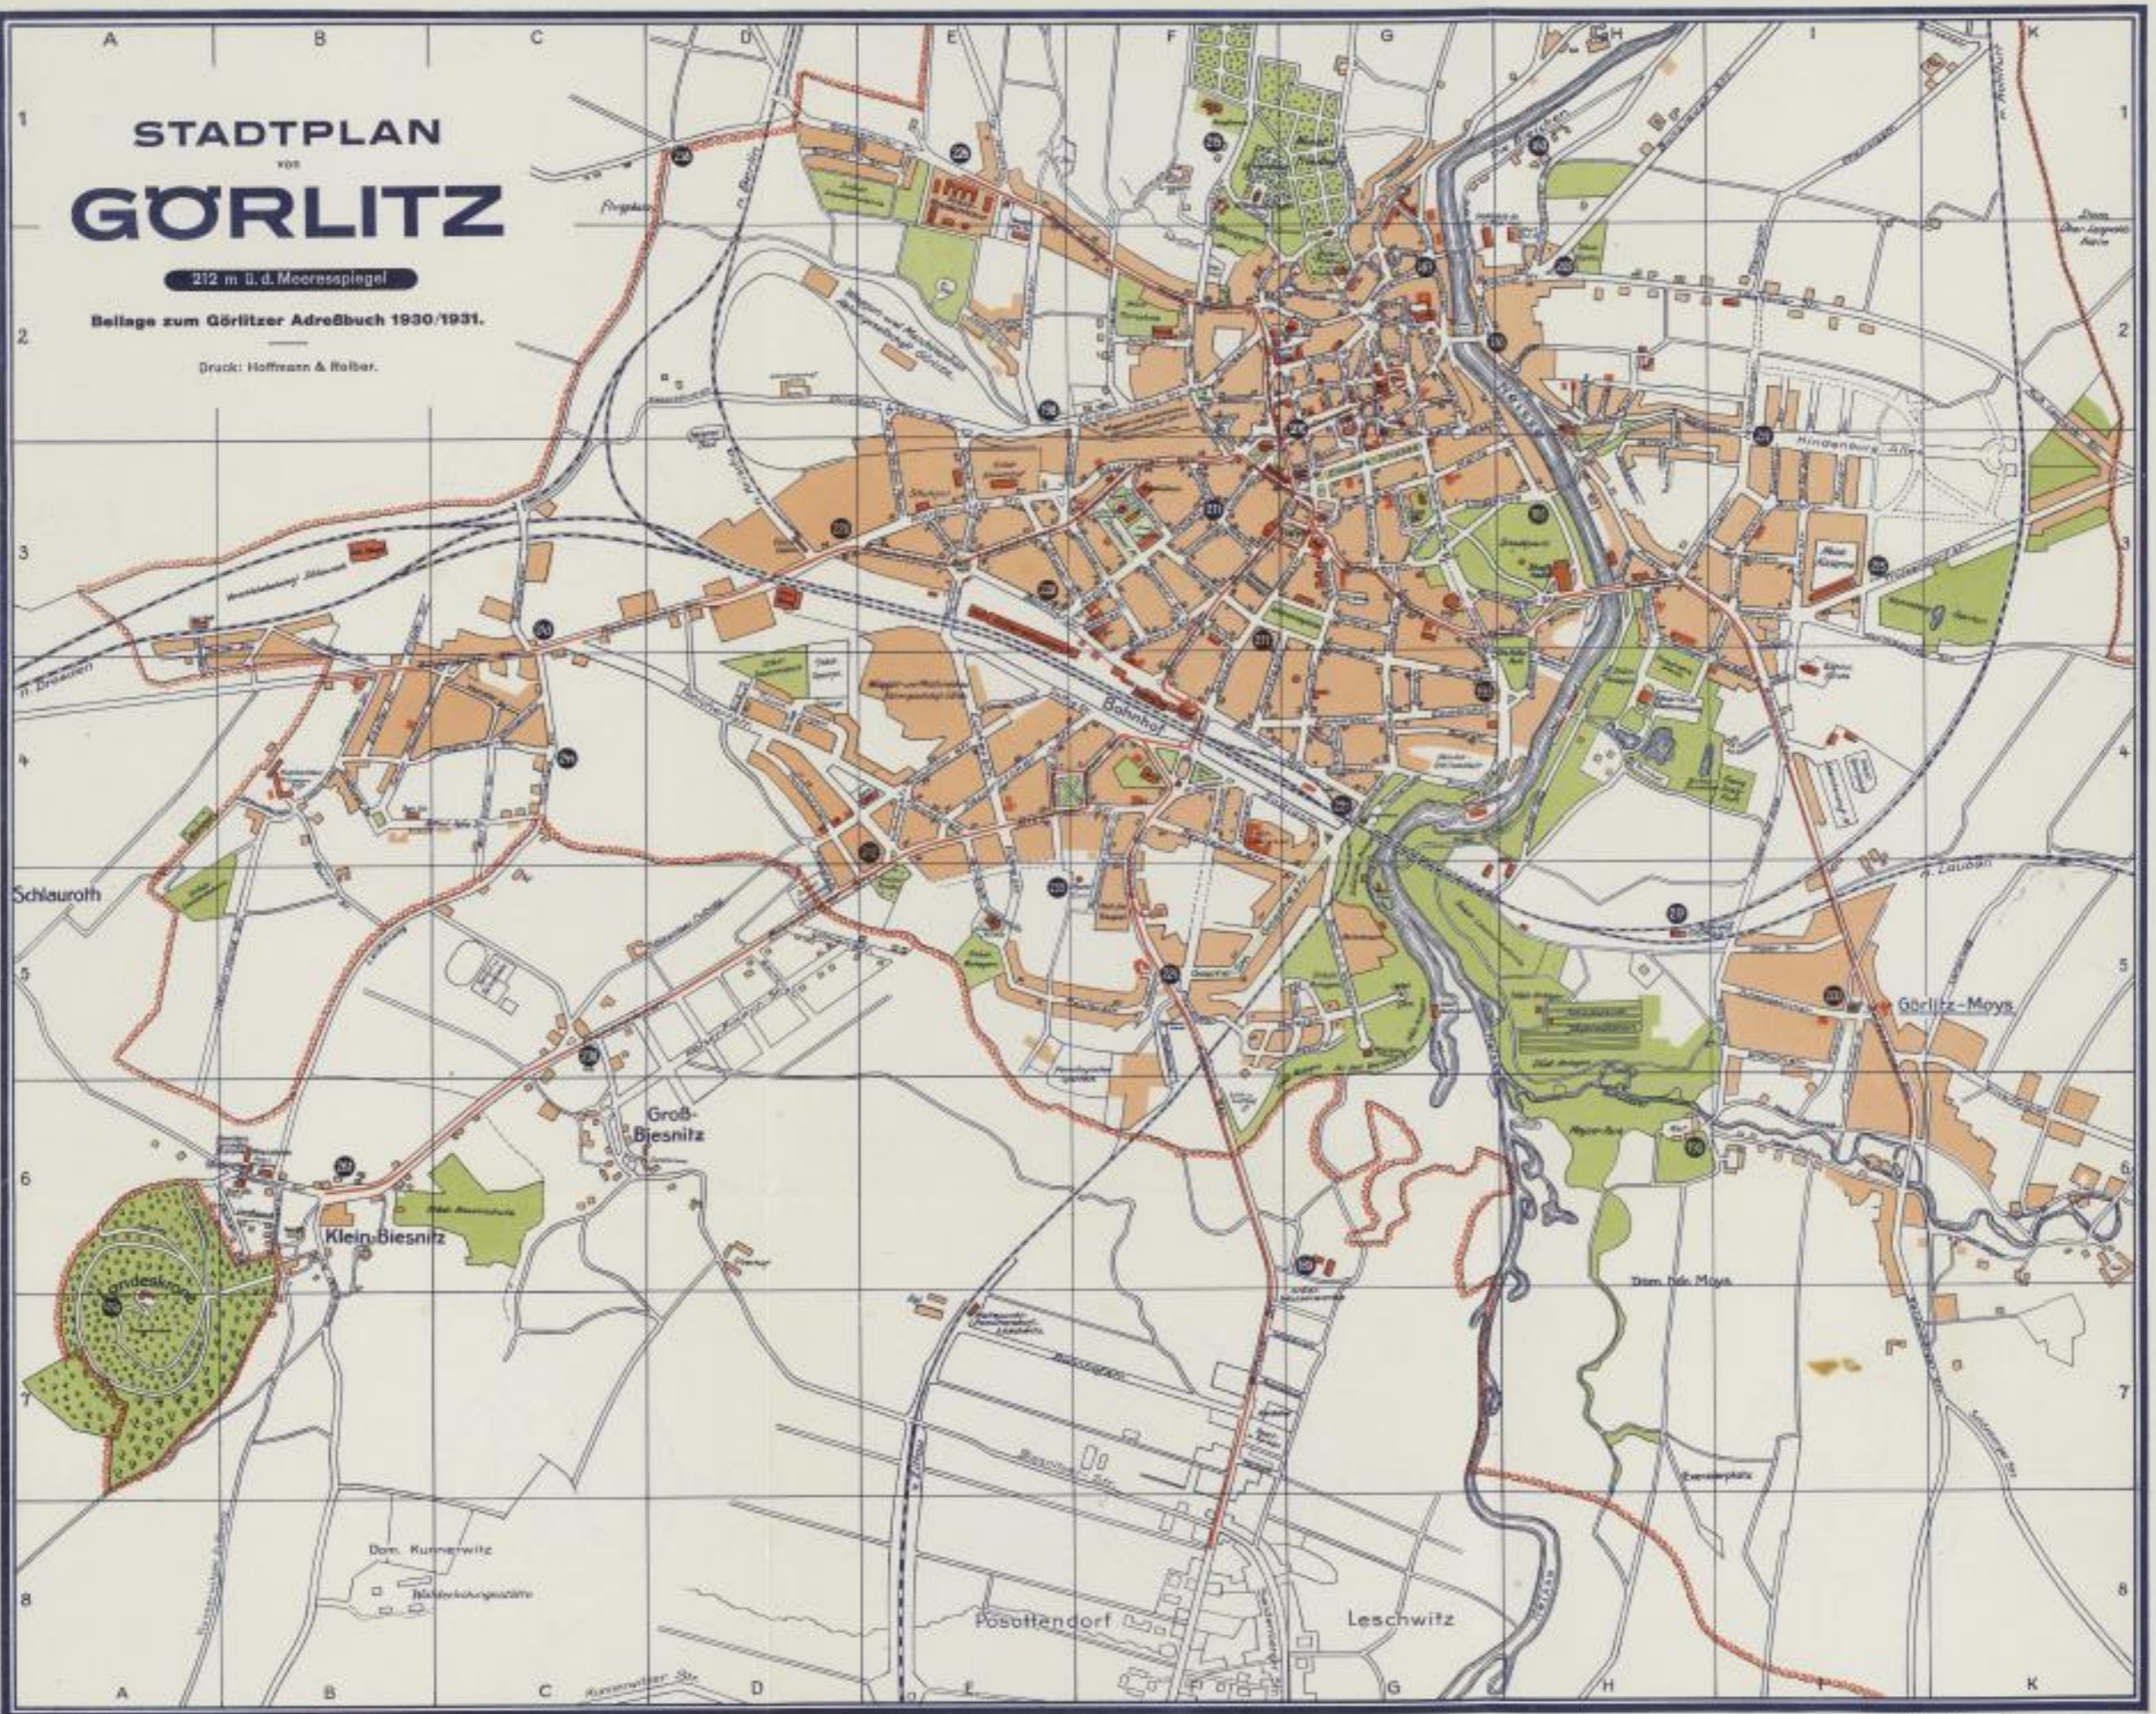

Maßstab: 1:14.000.

44.44.0032647