


6. Plan der Brücke von 1706. (H. St. A.)

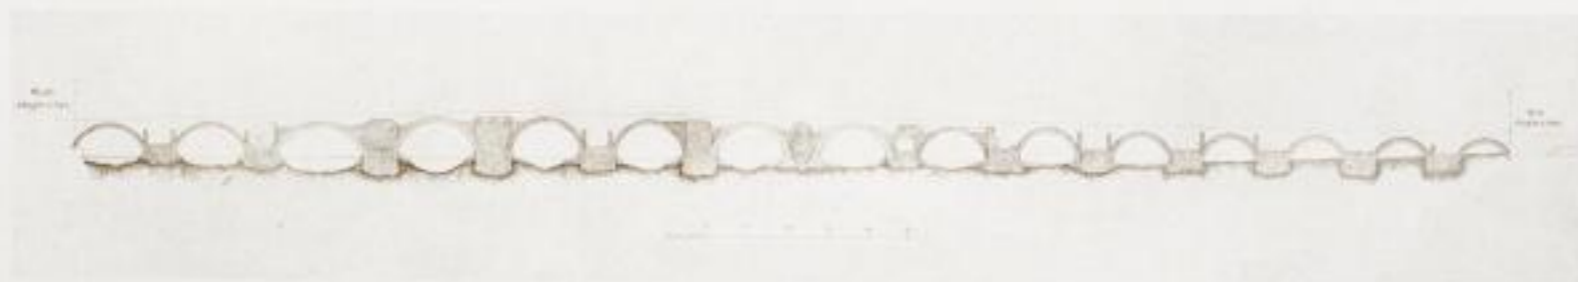

7. Längsschnitt des abgebrochenen Teiles der Brücke.
(Abnahmezeichnung des Tiefbauamtes der Stadt Dresden.)