


10. Längsschnitt der Brücke von Pfeiler 17-19.
(Aufnahmezeichnung des Tiefbauamtes der Stadt Dresden.)

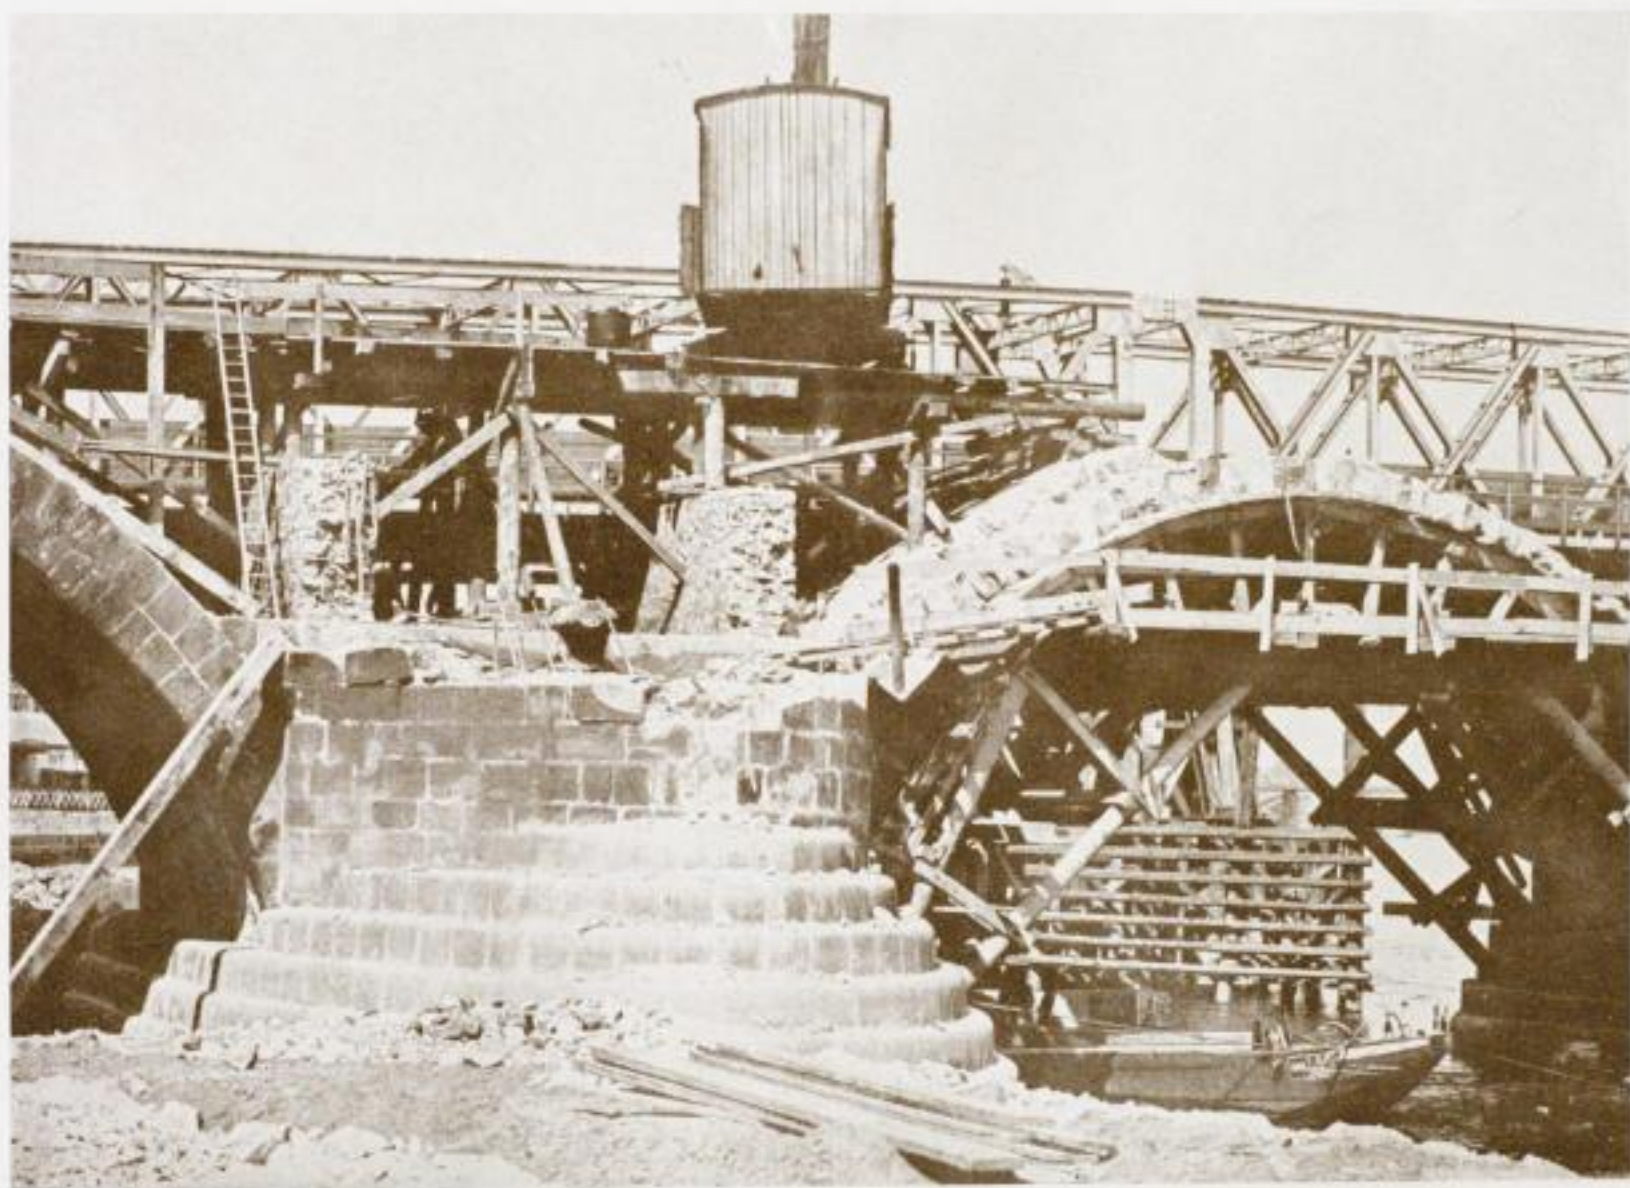

11. Abbruch von Pfeiler 9.