


45. Plan zum Umbau der Brücke mit dem Namenszug von August dem Starcken.

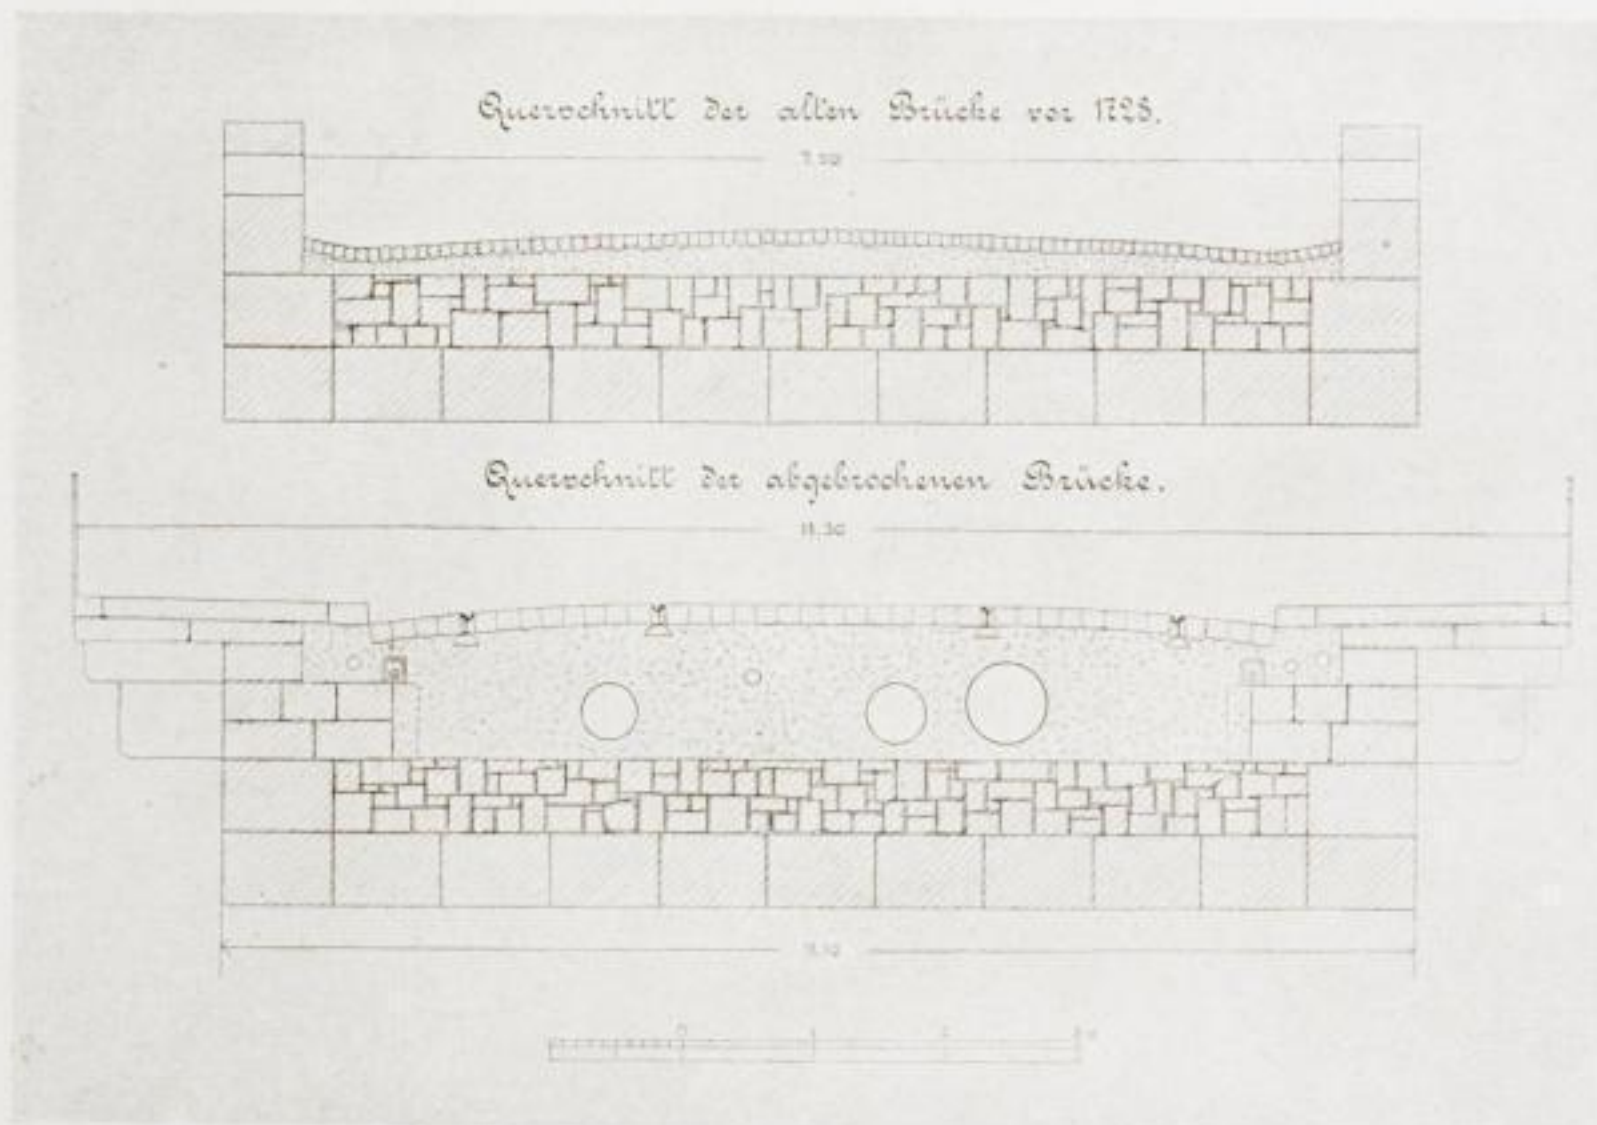

46. Darstellung der Brückenverbreiterung durch den Umbau von August dem Starcken.
(Zeichnung des Tiefbauamtes der Stadt Dresden.)