




55. Schmiedeeisernes Brückengeländer.

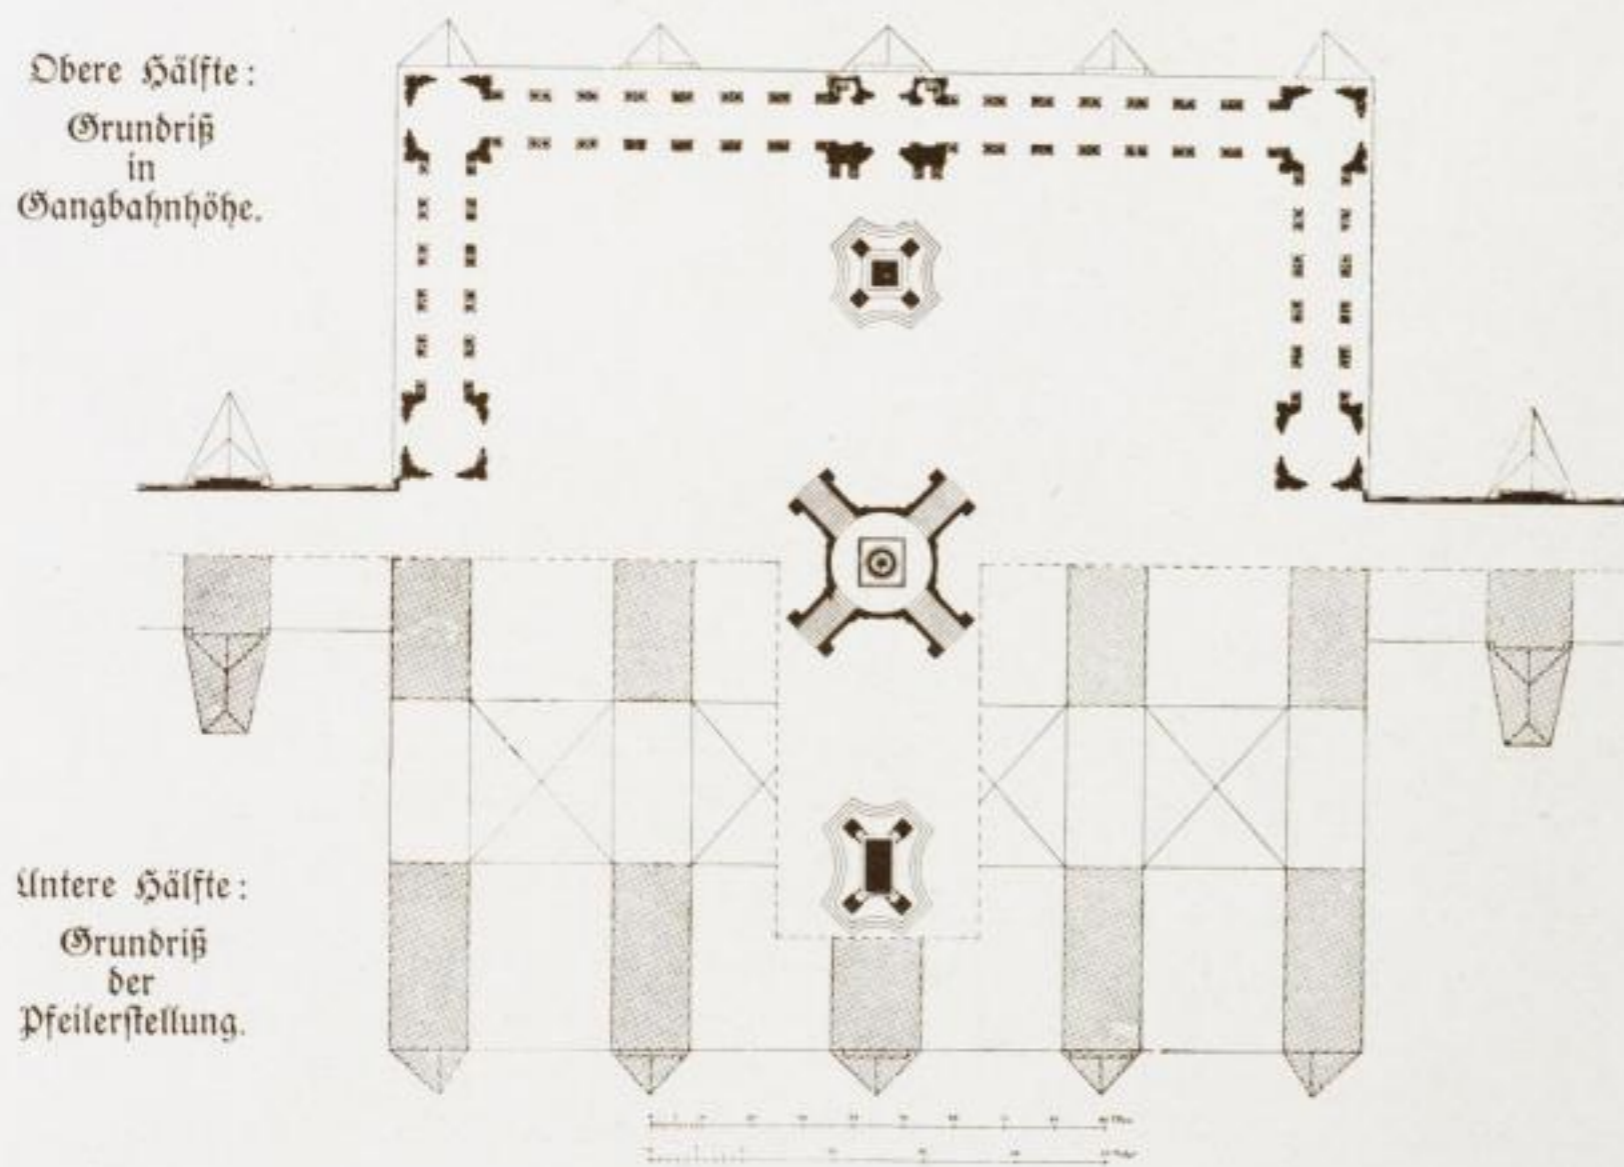

56. Grundriß zu einer von Longuelune entworfenen plattformartigen Erweiterung der Brücke. 1728.
(Nach Plänen des Oberhofmarschallamtes.)