


73. Plan des Amtszimmermeisters Samuel Hörnig für Einbau eines Holzbogens über der Brückenluft. 1813.

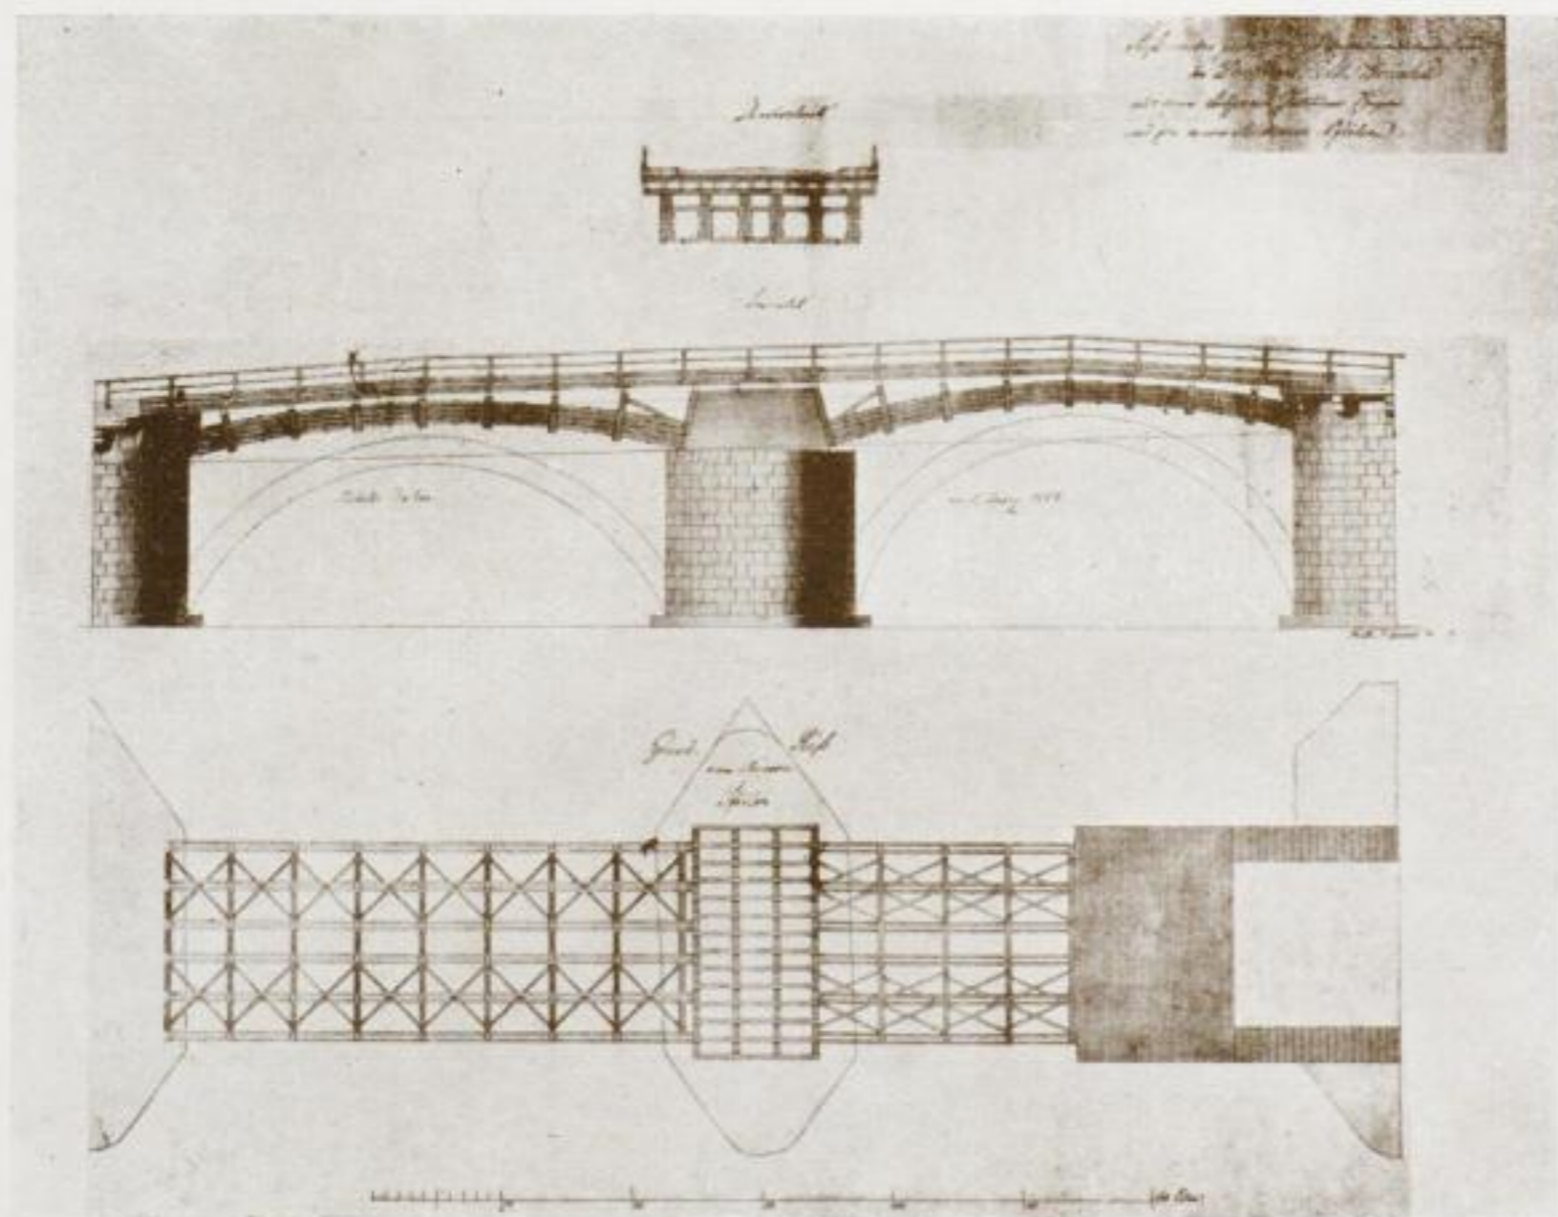

74. Plan Hörnigs für Einbau von zwei Holzbogen. 1813.
(Nach Zeichnungen im Denkmalearchiv.)