




81. Koff der Hinterkopfes von Pfeiler 12.

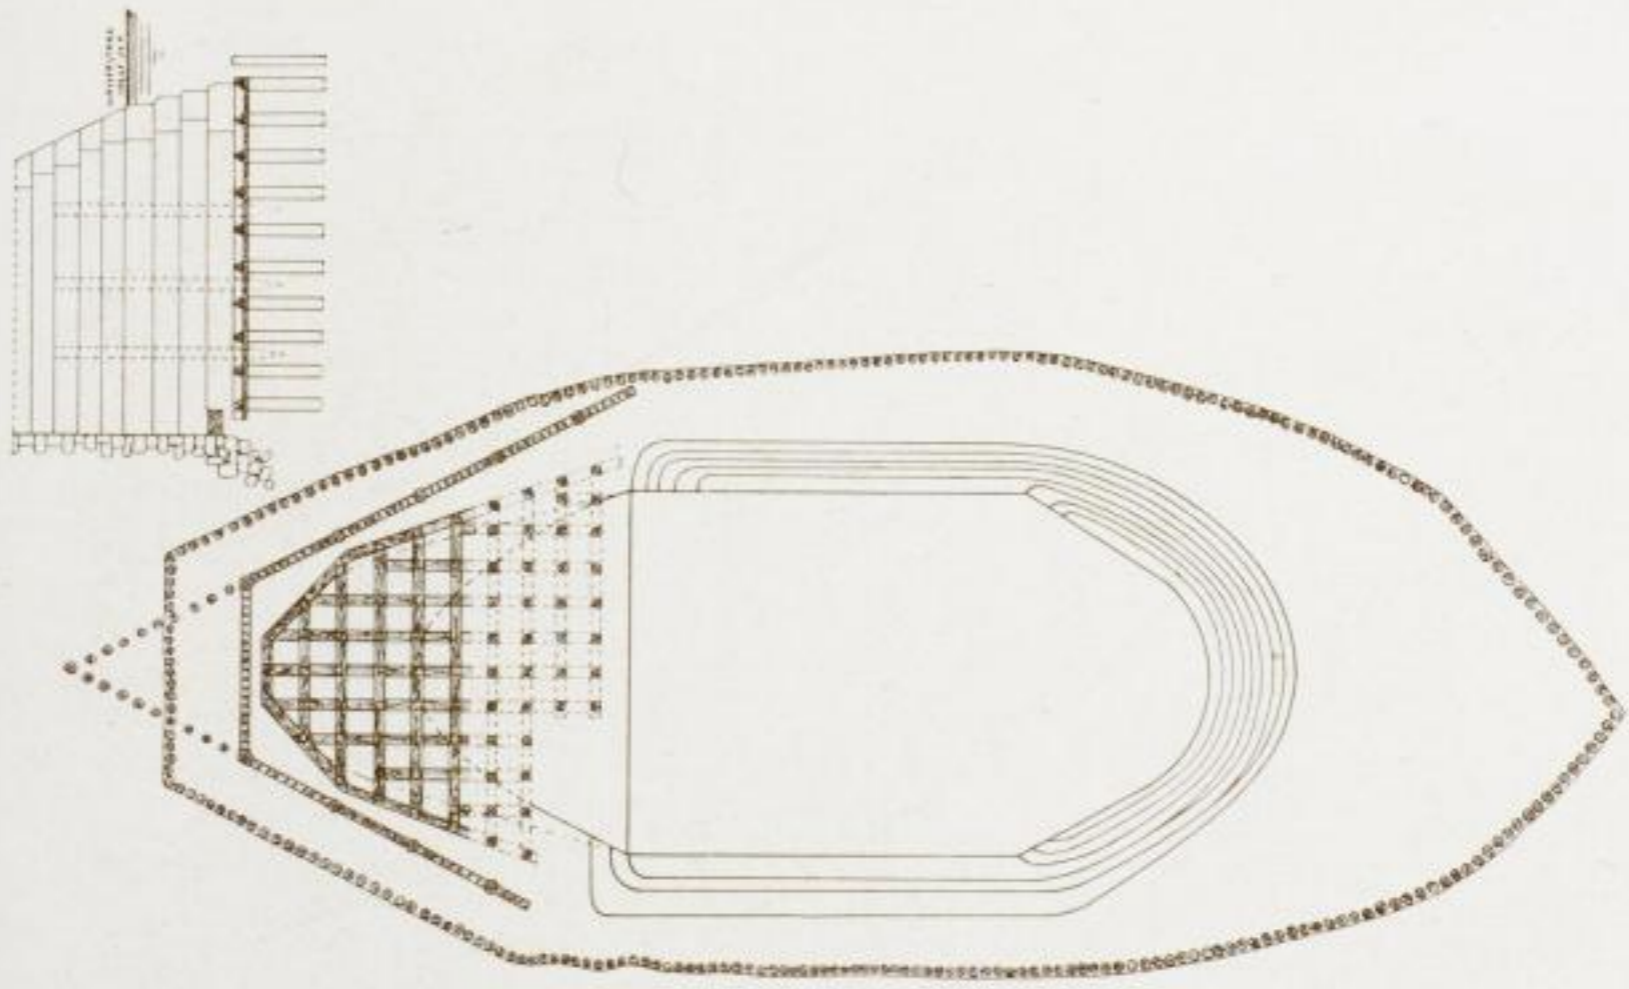

82. Grundriß und Schnitt der Koffgründung am Pfeiler 12.
(Aufnahmezeichnung des Tiefbauamtes der Stadt Dresden.)