


Basiss. Anstalt für Gewerbe u. Bauwesen.
 Zeichnungen für Betriebsmittel
 der Preussischen Staatsbahnen.
 betriebl. vom 12. Juni 1896 194 4036

Geschlossener Vorbau mit Handbremse und Klapptritt für Durchgangswagen.

Jahrgang 1896 Band III Tafel II.
 Blatt V 68.

Ku. 12 nat. Größe Regl. Blatt V 68.

Maasstab 1:40

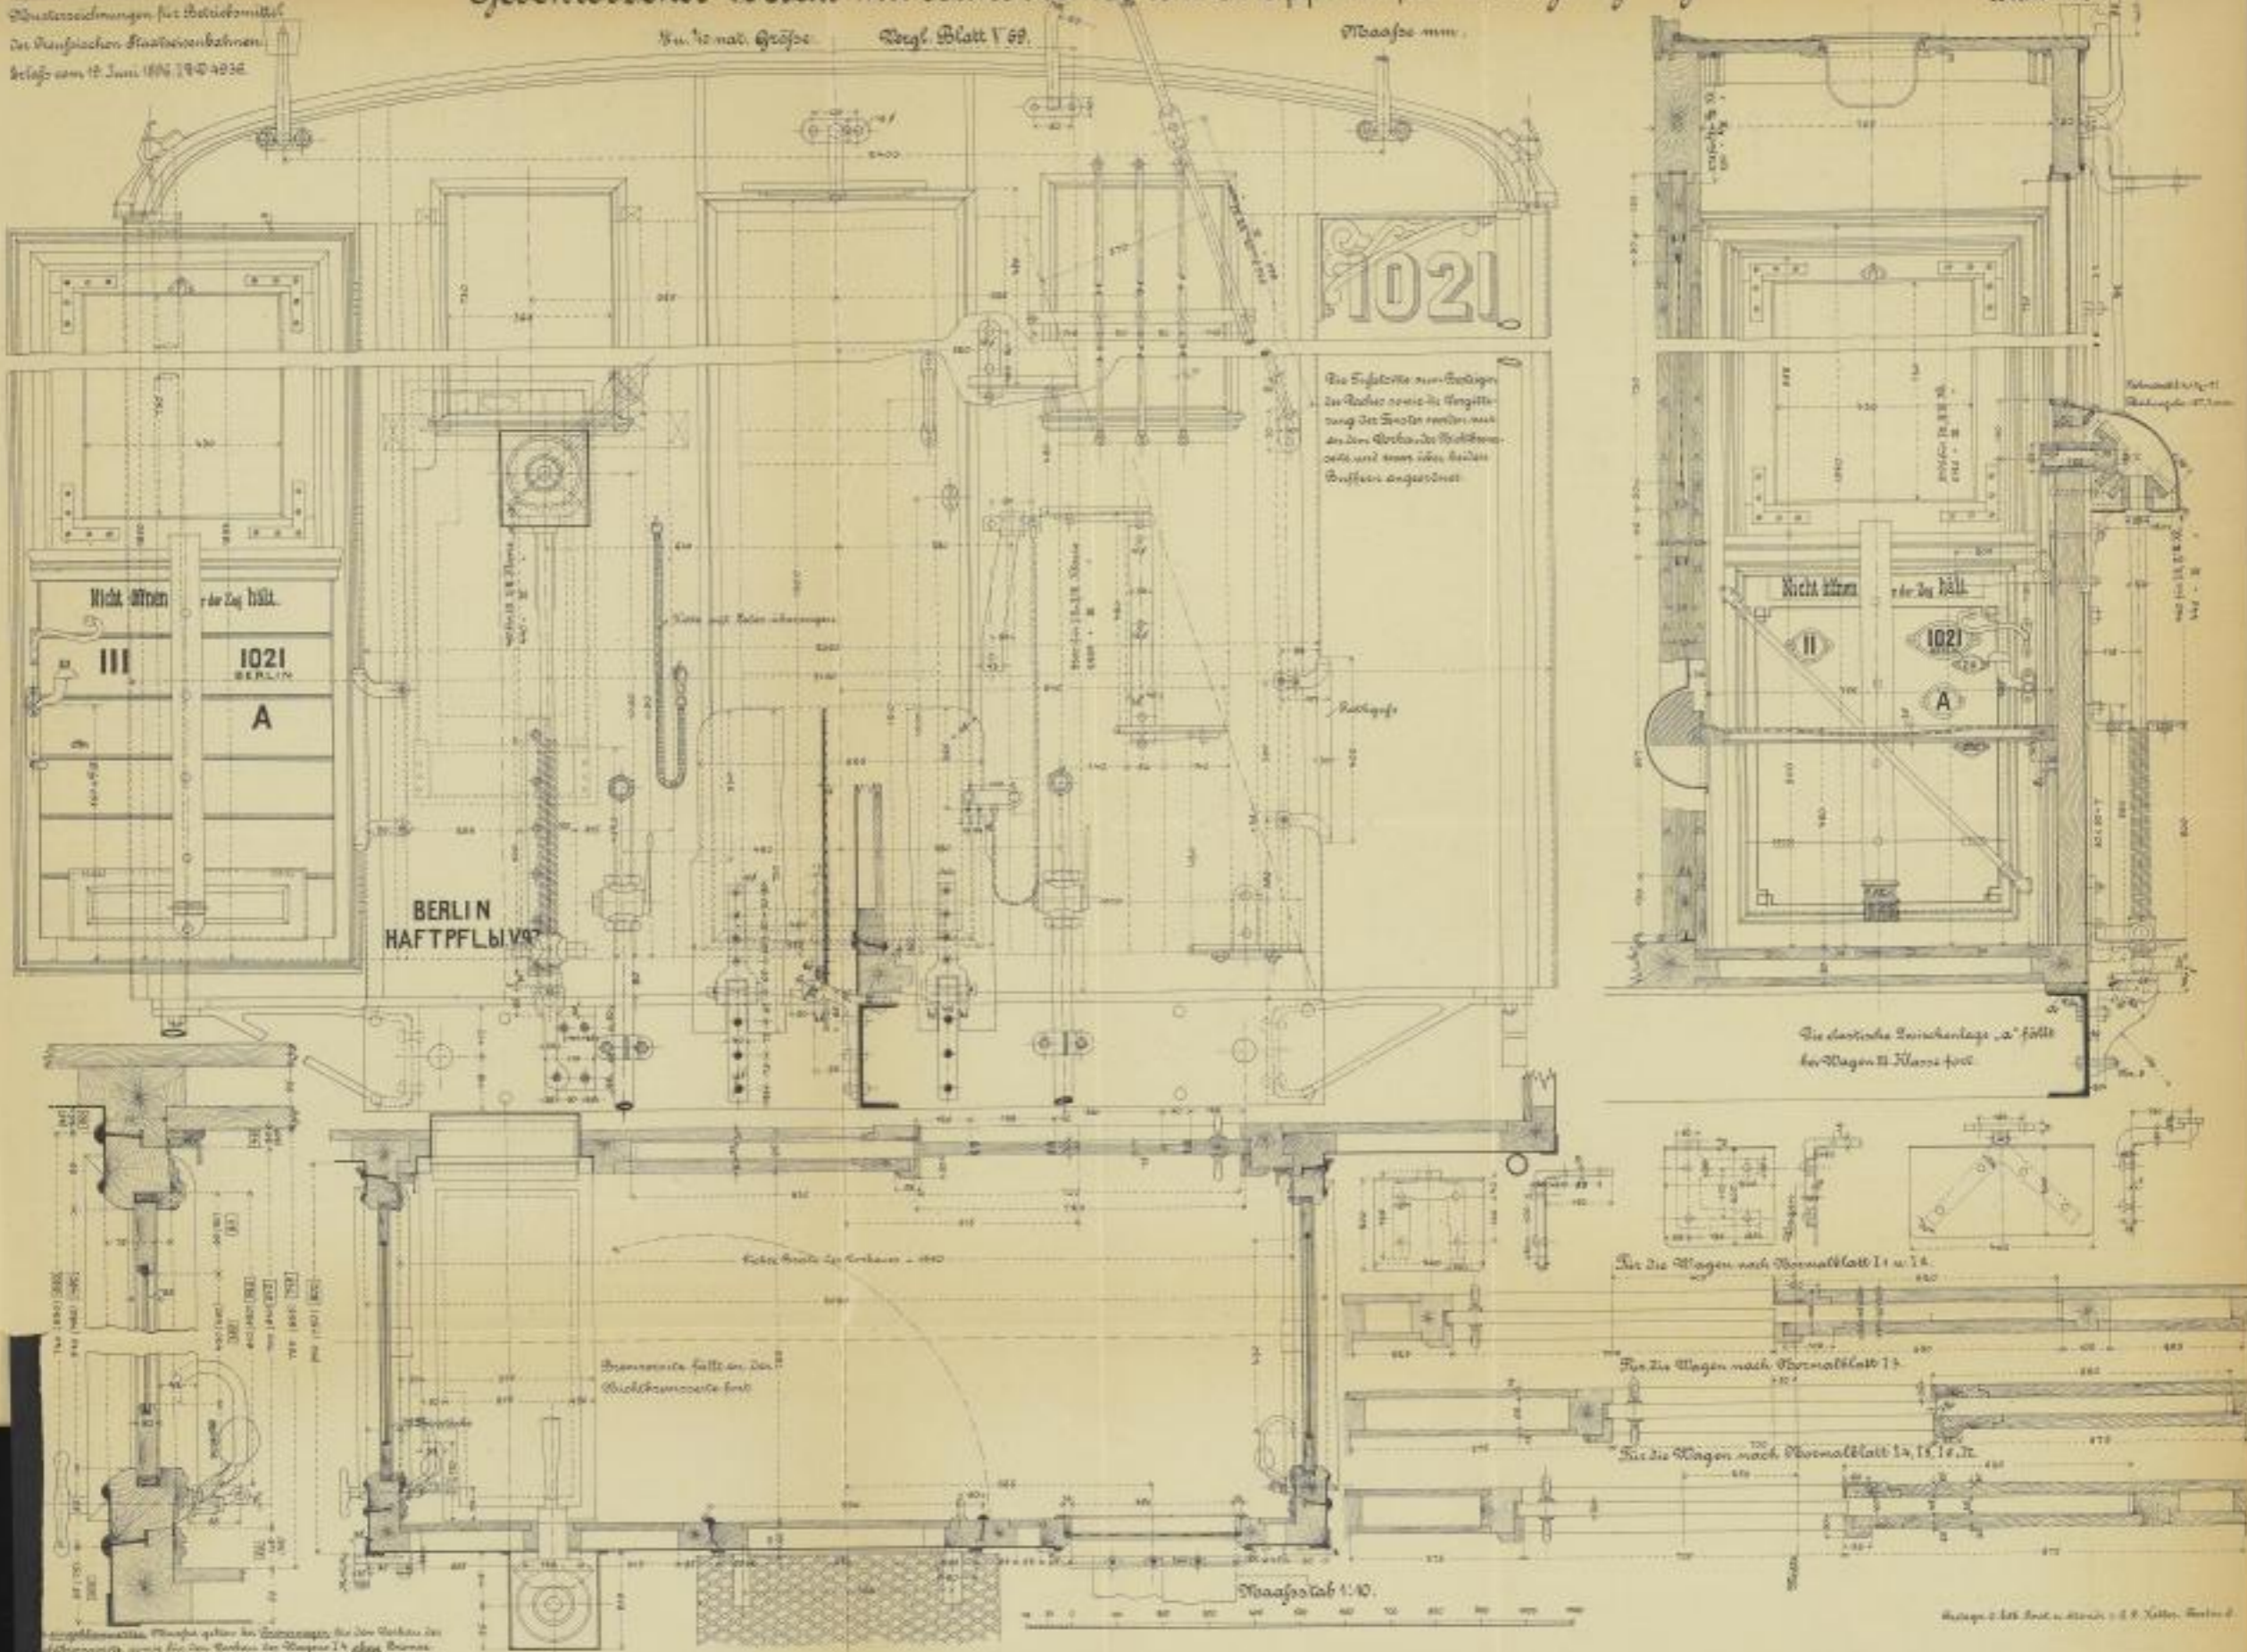

Die Einstiegs- u. Handbremse
 des Wagens sind in der
 Zeichnung des Wagens mit
 den den Wagens des Wagens
 und dem über diesen
 Wagens angeordnet

Die elektrische Vorrichtung „a“ fällt
 bei Wagen II Klasse fort

Für die Wagen nach Normalklass 11 u. 14

Für die Wagen nach Normalklass 13

Für die Wagen nach Normalklass 14, 15, 16

Spannvorrichtung fällt an den
 Rückkammern fort

Maasstab 1:40

Verfasser: Dr. Ing. v. ...

Die Zeichnungen sind für den Betrieb der
 Staatsbahnen bestimmt und dürfen
 ohne Genehmigung der
 Staatsbahnen nicht
 veröffentlicht werden.
 Berlin, im Januar 1897.