

Königsplatz in Berlin.

Ursprüngliche Anlage.

Störwache

Mollkestrasse

Allee

Strasse


Reonstrasse

Kinderstrasse

Sonnenstrasse

Wylls Stabissement

Ruzenski's Palais

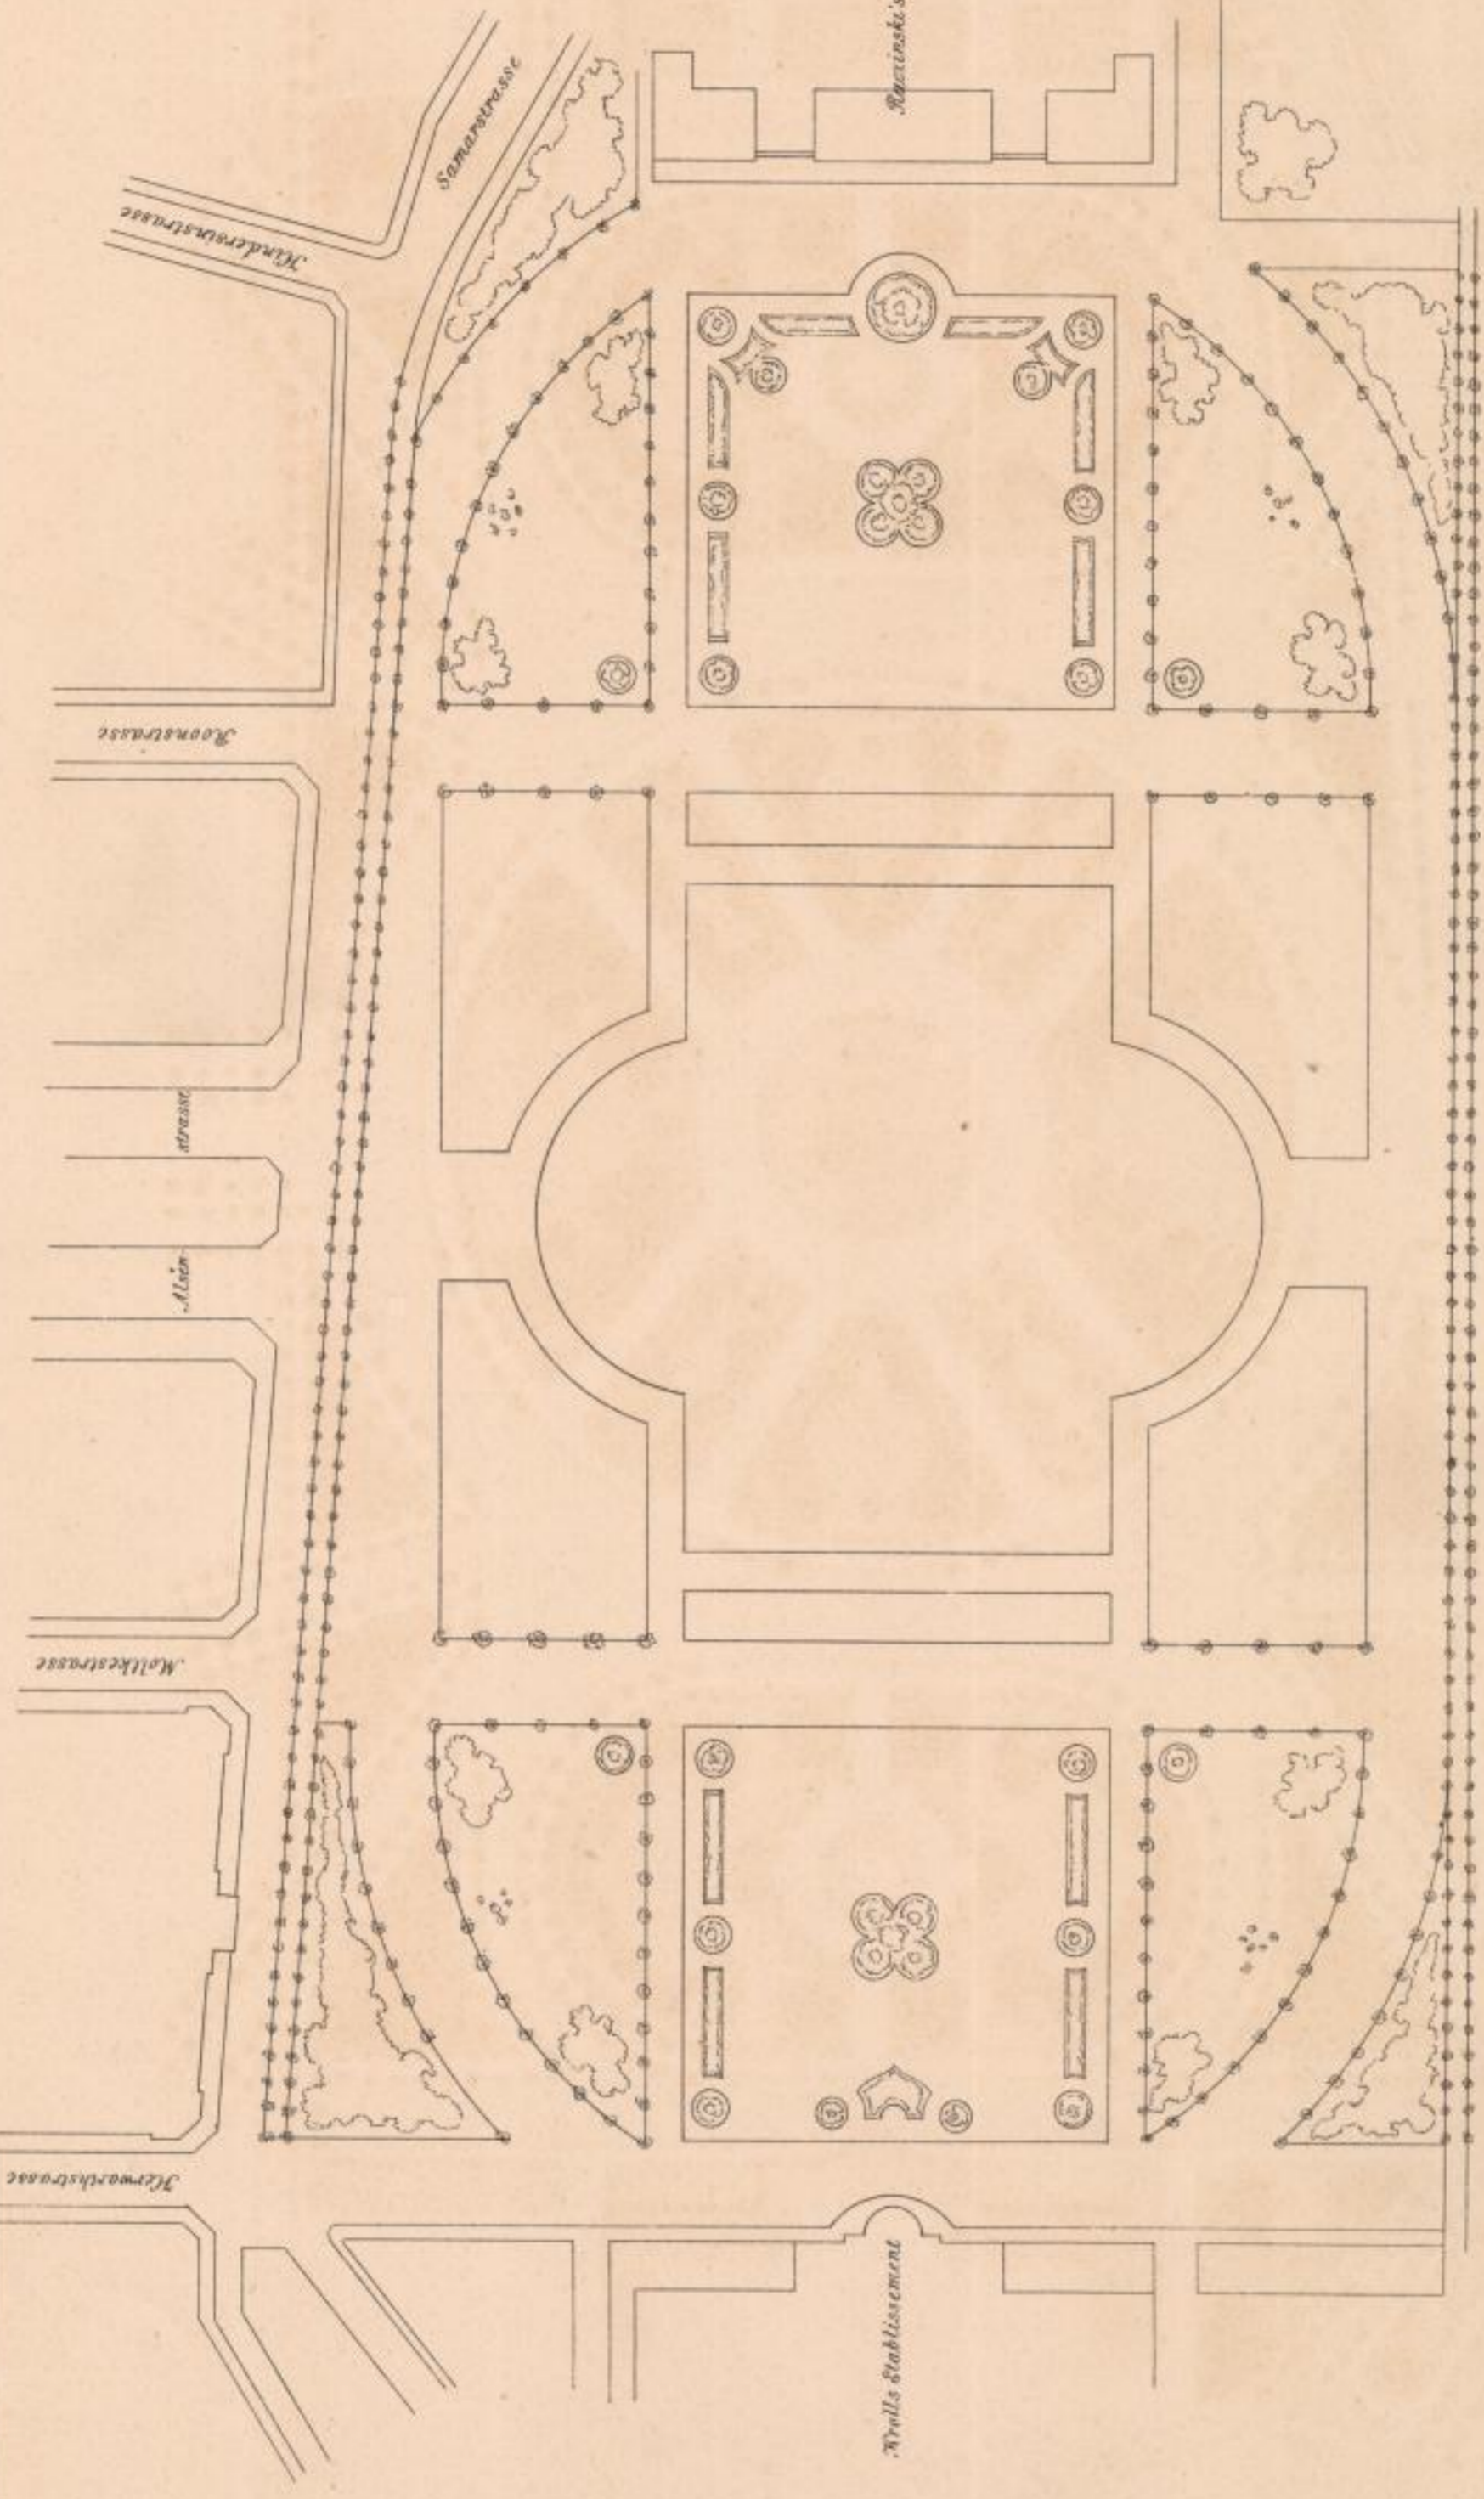

Die Anst. d. Wissenschaften

100 m

Neide, Ausgeführte Gartenanlagen. Taf. III A

VERLAG VON PAUL PAREY IN BERLIN