


Fig. 183. Villa Rosa (Façade nach der Elbe).
(Architekt Professor Gottfried Semper.)

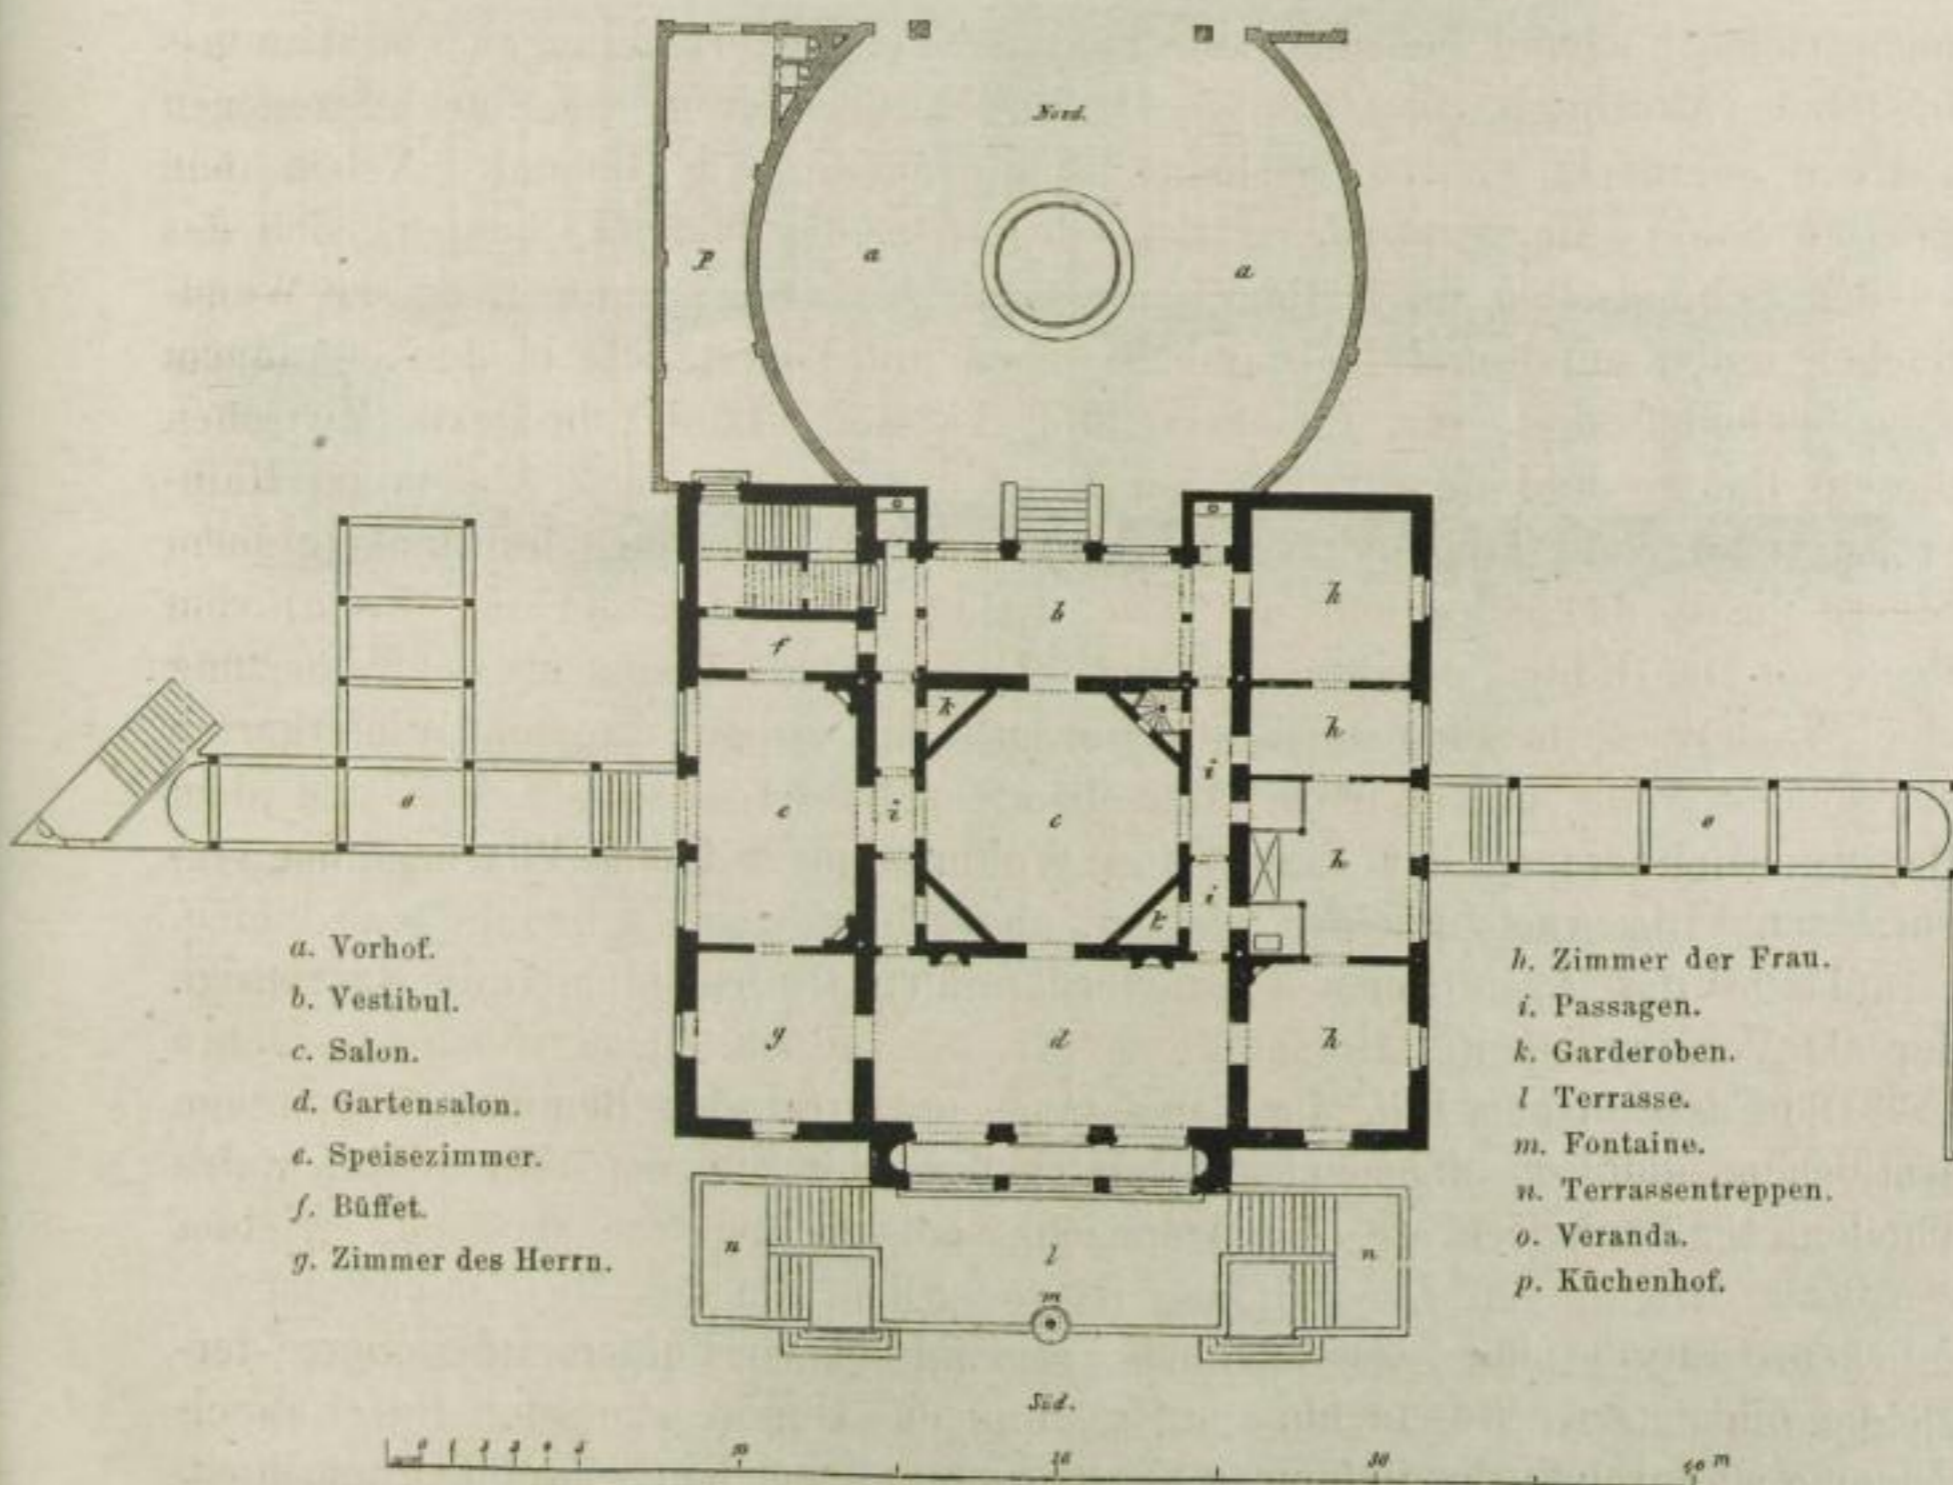

- a. Vorhof.
- b. Vestibul.
- c. Salon.
- d. Gartensalon.
- e. Speisezimmer.
- f. Büffet.
- g. Zimmer des Herrn.

- h. Zimmer der Frau.
- i. Passagen.
- k. Garderoben.
- l. Terrasse.
- m. Fontaine.
- n. Terrassentreppen.
- o. Veranda.
- p. Küchenhof.

Fig. 184. Parterregrundplan der Villa Rosa.