


BRÜCKEN ÜBER DIE GREAT WESTERN EISENBAHN,
so wie sie ausgeführt sind.

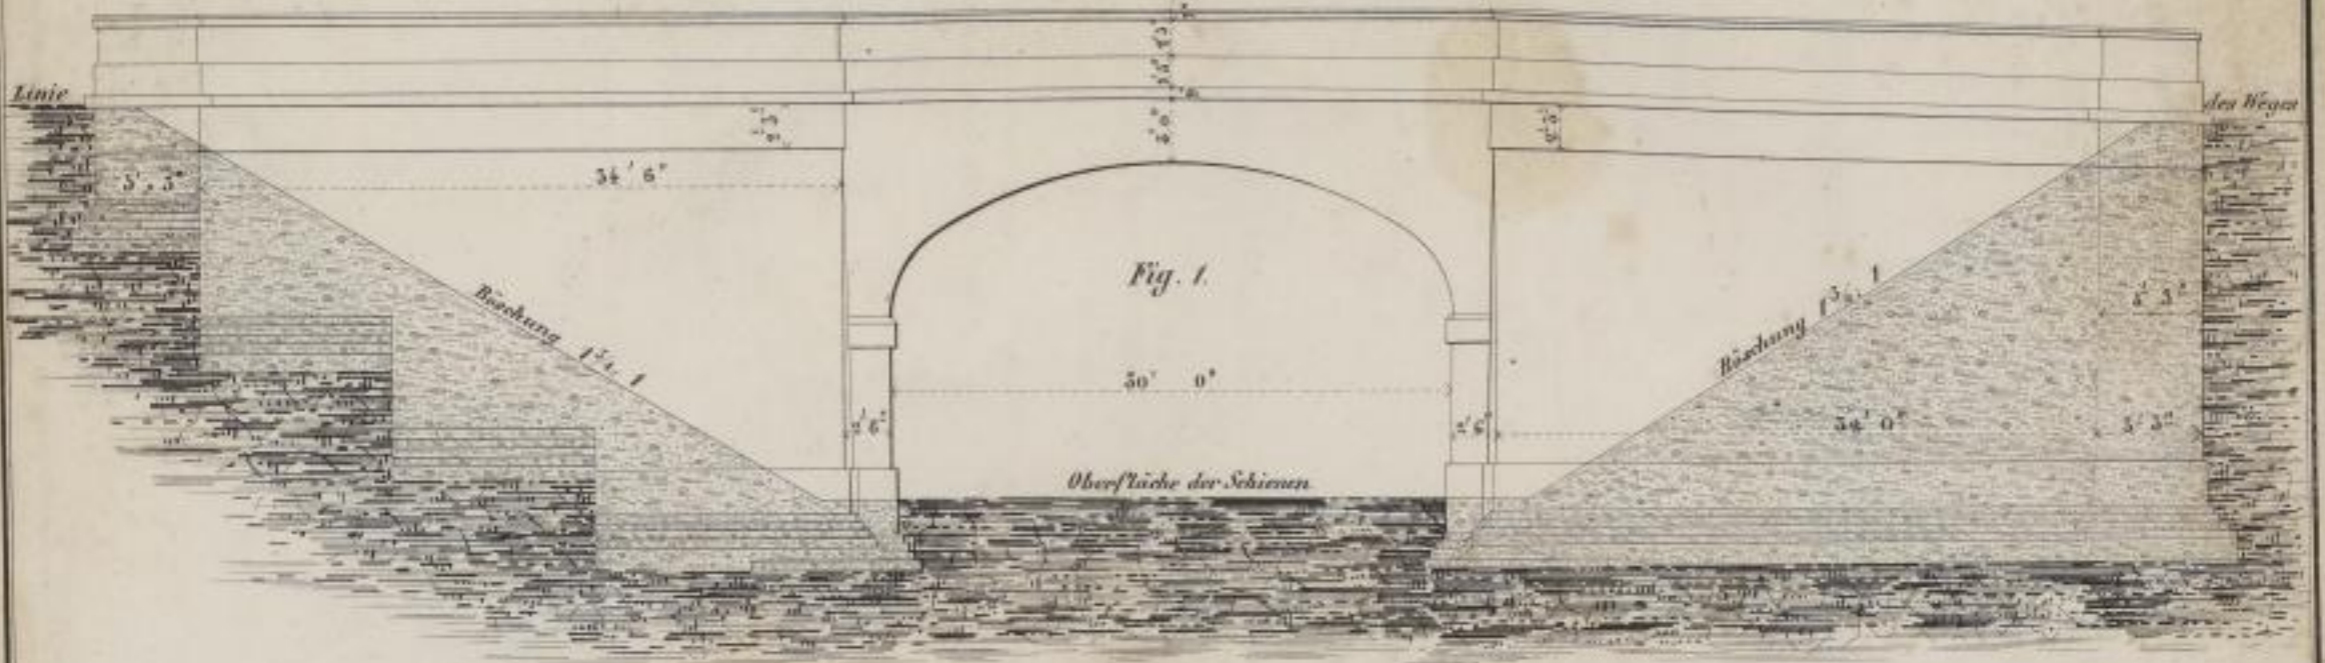


In Einschnitten


AUFRISS

Unter Dämmen


Fig. 2.

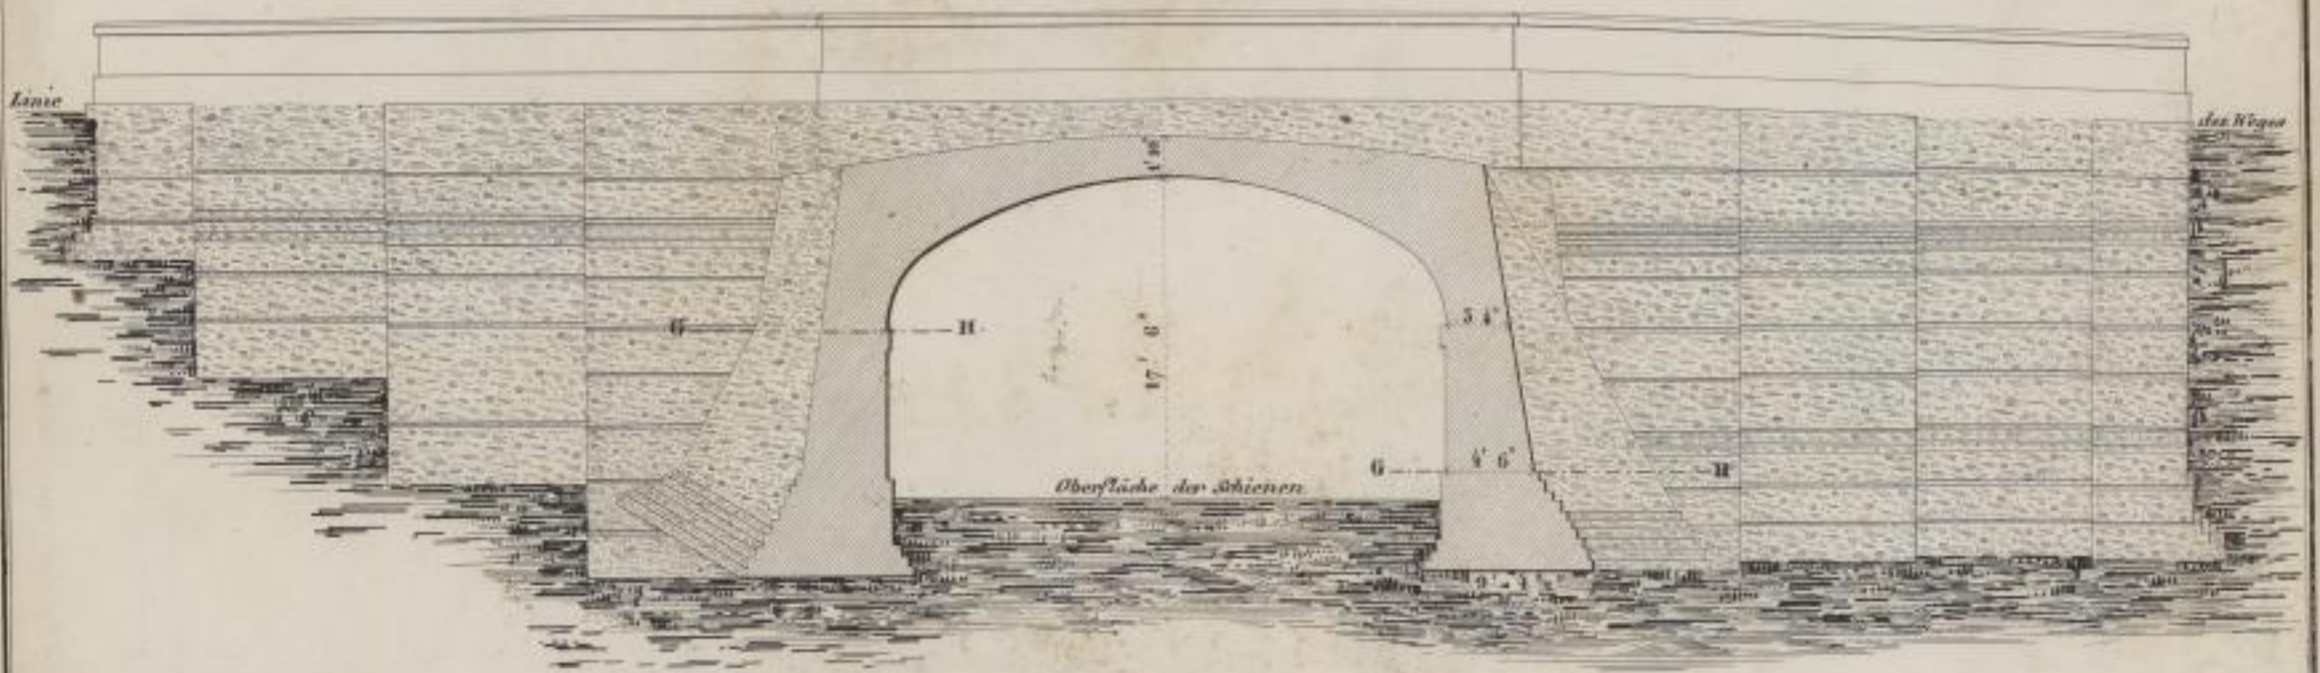


Längendurchschnitt nach A — B

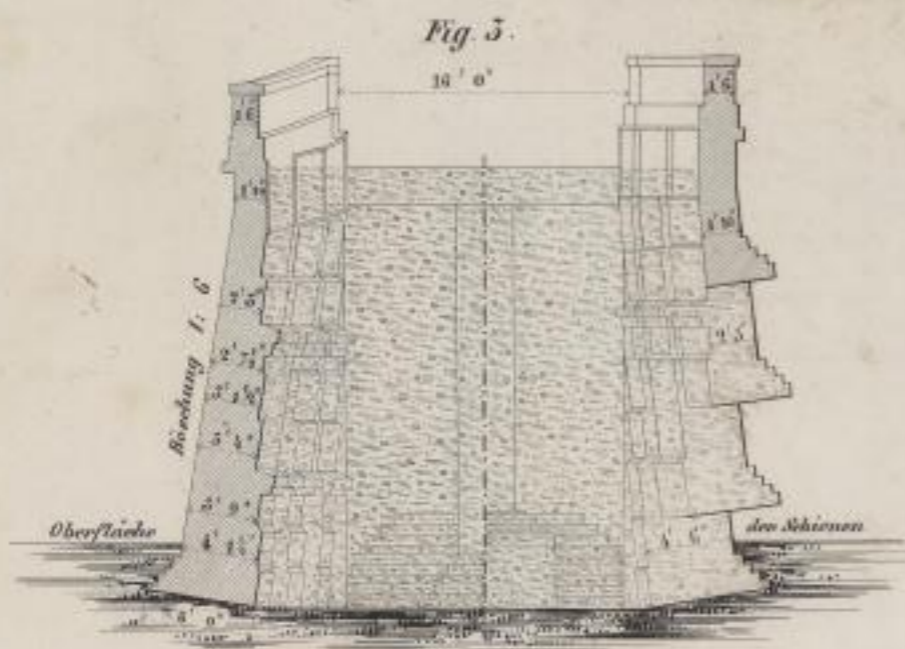


Querschnitt nach C — D

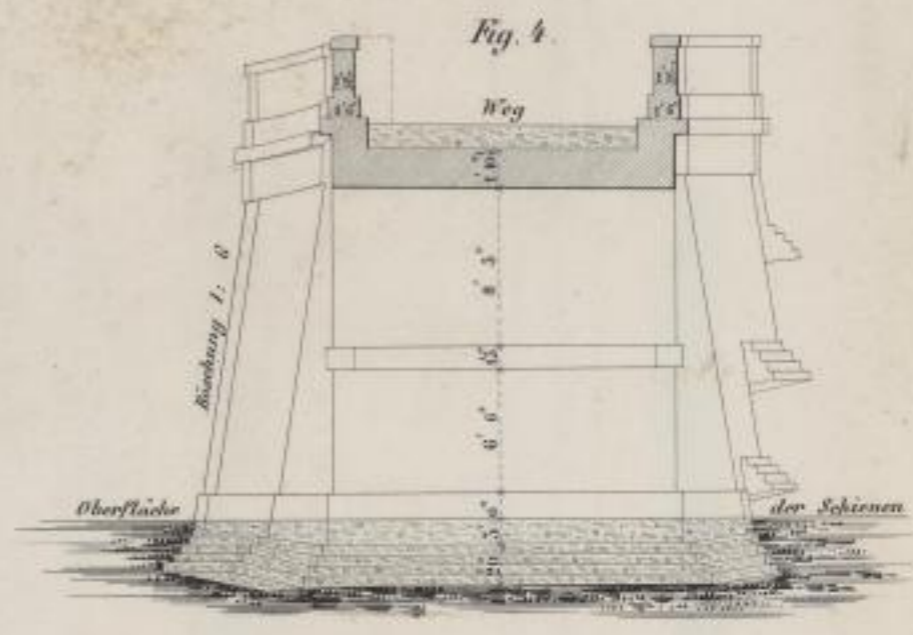

Querschnitt nach E — F

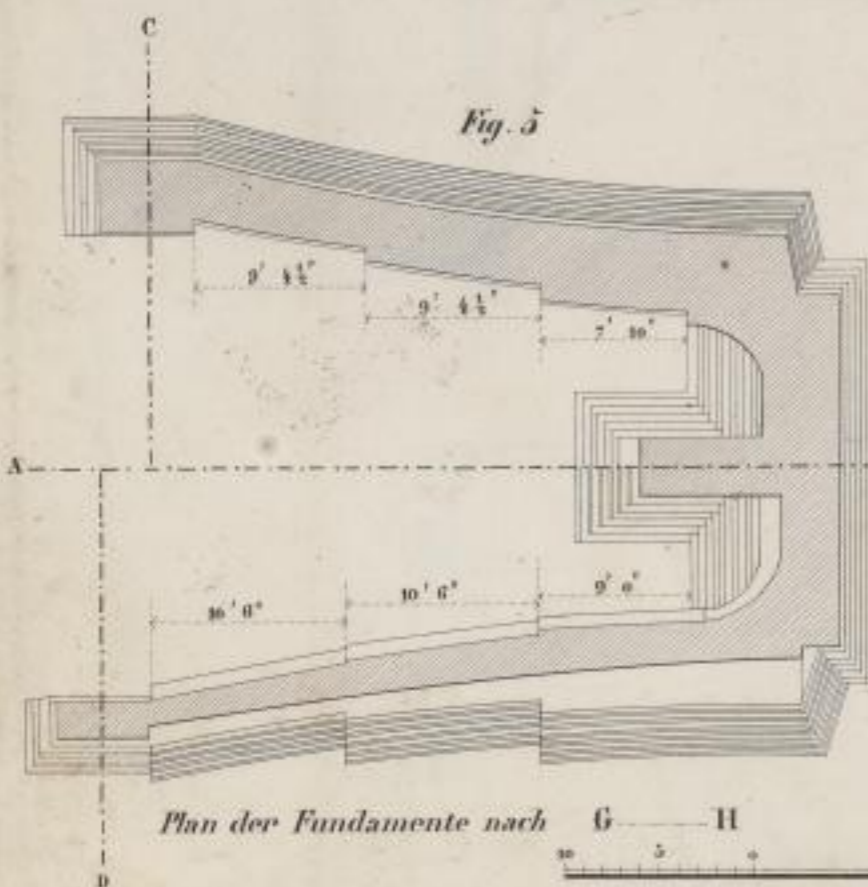

Plan der Fundamente nach G — H

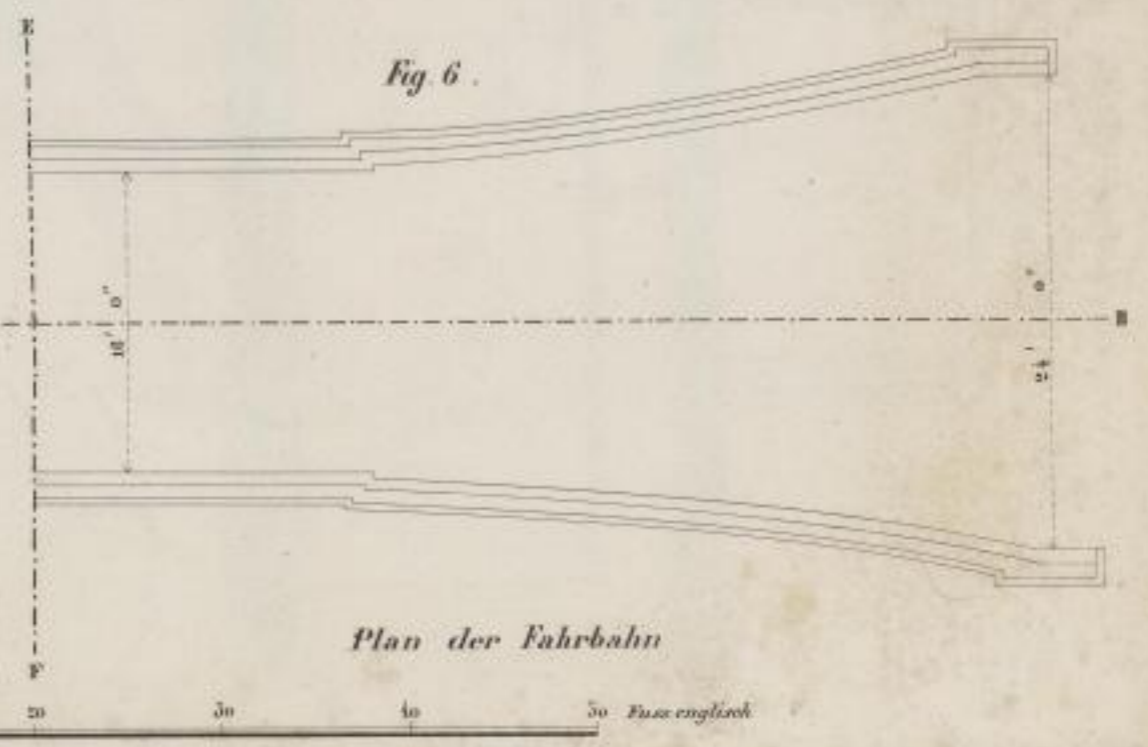

Plan der Fahrbahn