

BRÜCKE DER PARK STREET L & B EISENBAHN

Querschnitt der Bahlinie

zwischen den Trägern und Längsdurchschnitt der Brücke durch die Träger

Oberfläche des Strassen

Halber Aufriss

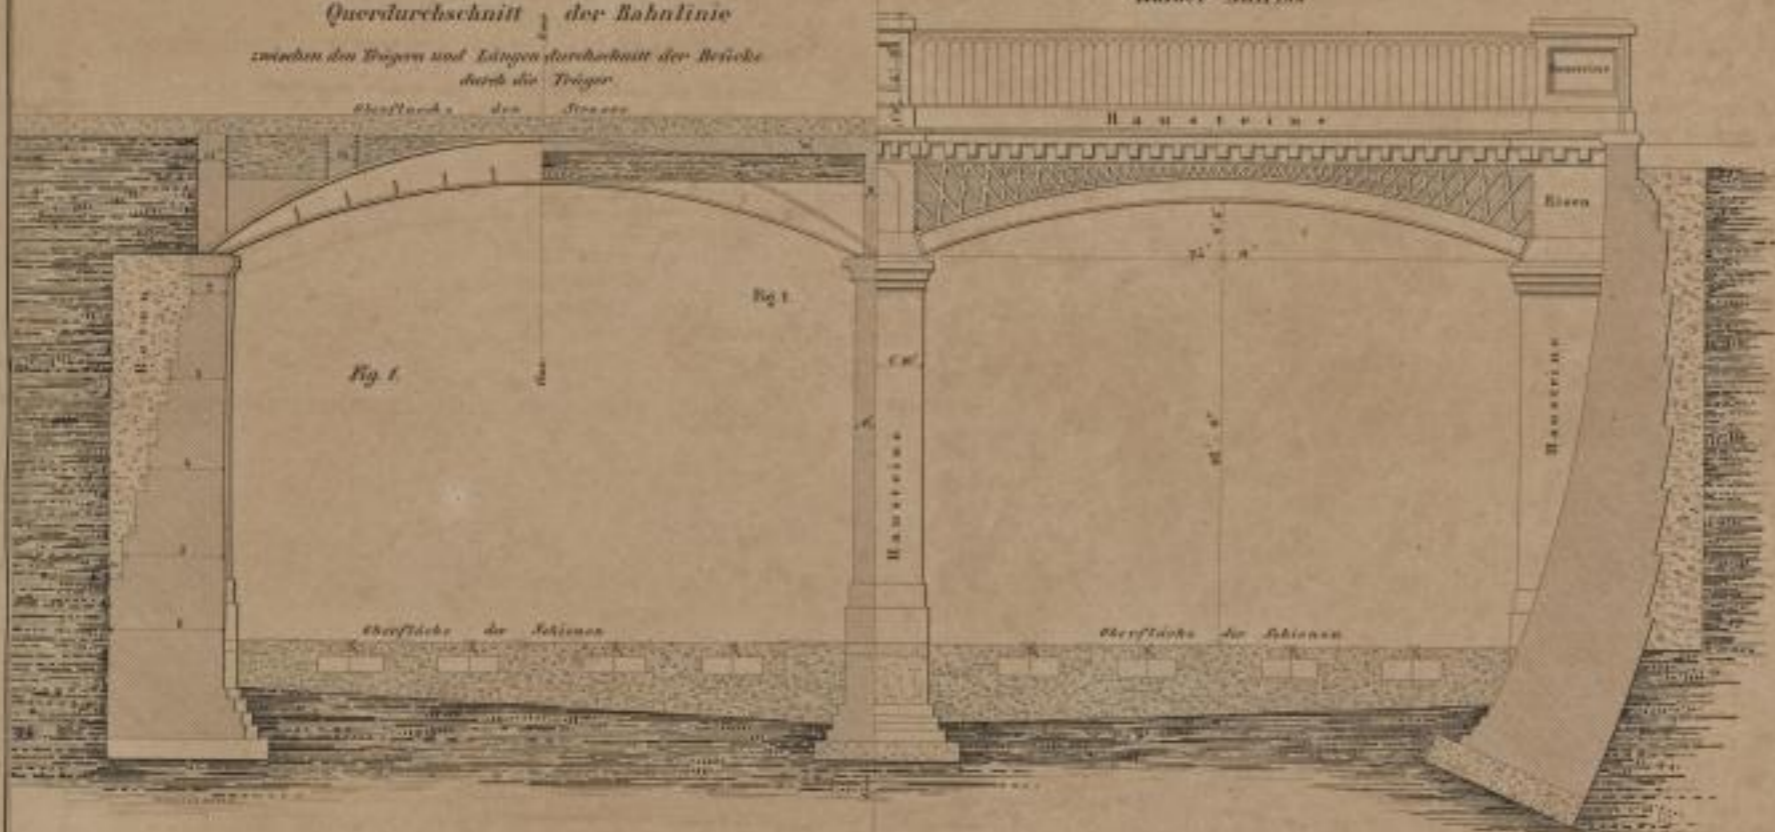


Fig. 2

Ein Theil des Längsdurchschnittes der Bahn und Querschnittes der Brücke

Fig. 2




Plan der Brüstung



Fig. 3

Plan der Fundamente

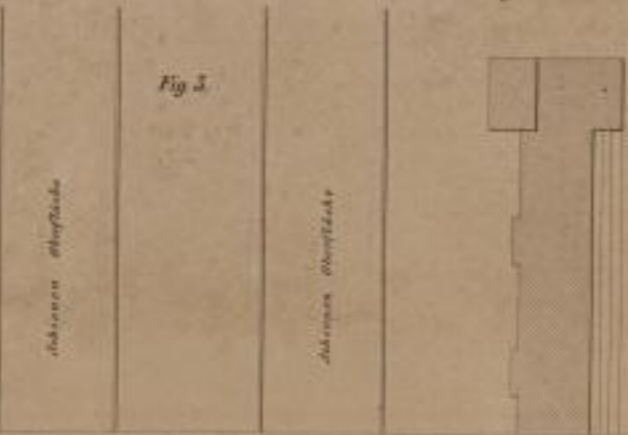

A ist eine gezeichnete Eisenstange durch die unten drei Rippen