

Fig. 3

Durchschnitt des Filters Bassins der Oldham Wasserwerke.



- 1. Filter-Boden
- 2. Filter-Rohr
- 3. Rohr, um das Wasser zu sammeln
- 4. Wasserlauf
- 5. Wasser, das in solchen die Länge des Filters zu sammeln ist

LEEDS & SELBY EISENBAHN

Details eines Shed in dem Leeds Eisenbahn Depot.
Die Längendurchschnitte unten sind an jedem Ende genommen, und die Seiten nicht parallel laufen. Die Länge ist etwa 177 Fuß.

Fig. 1

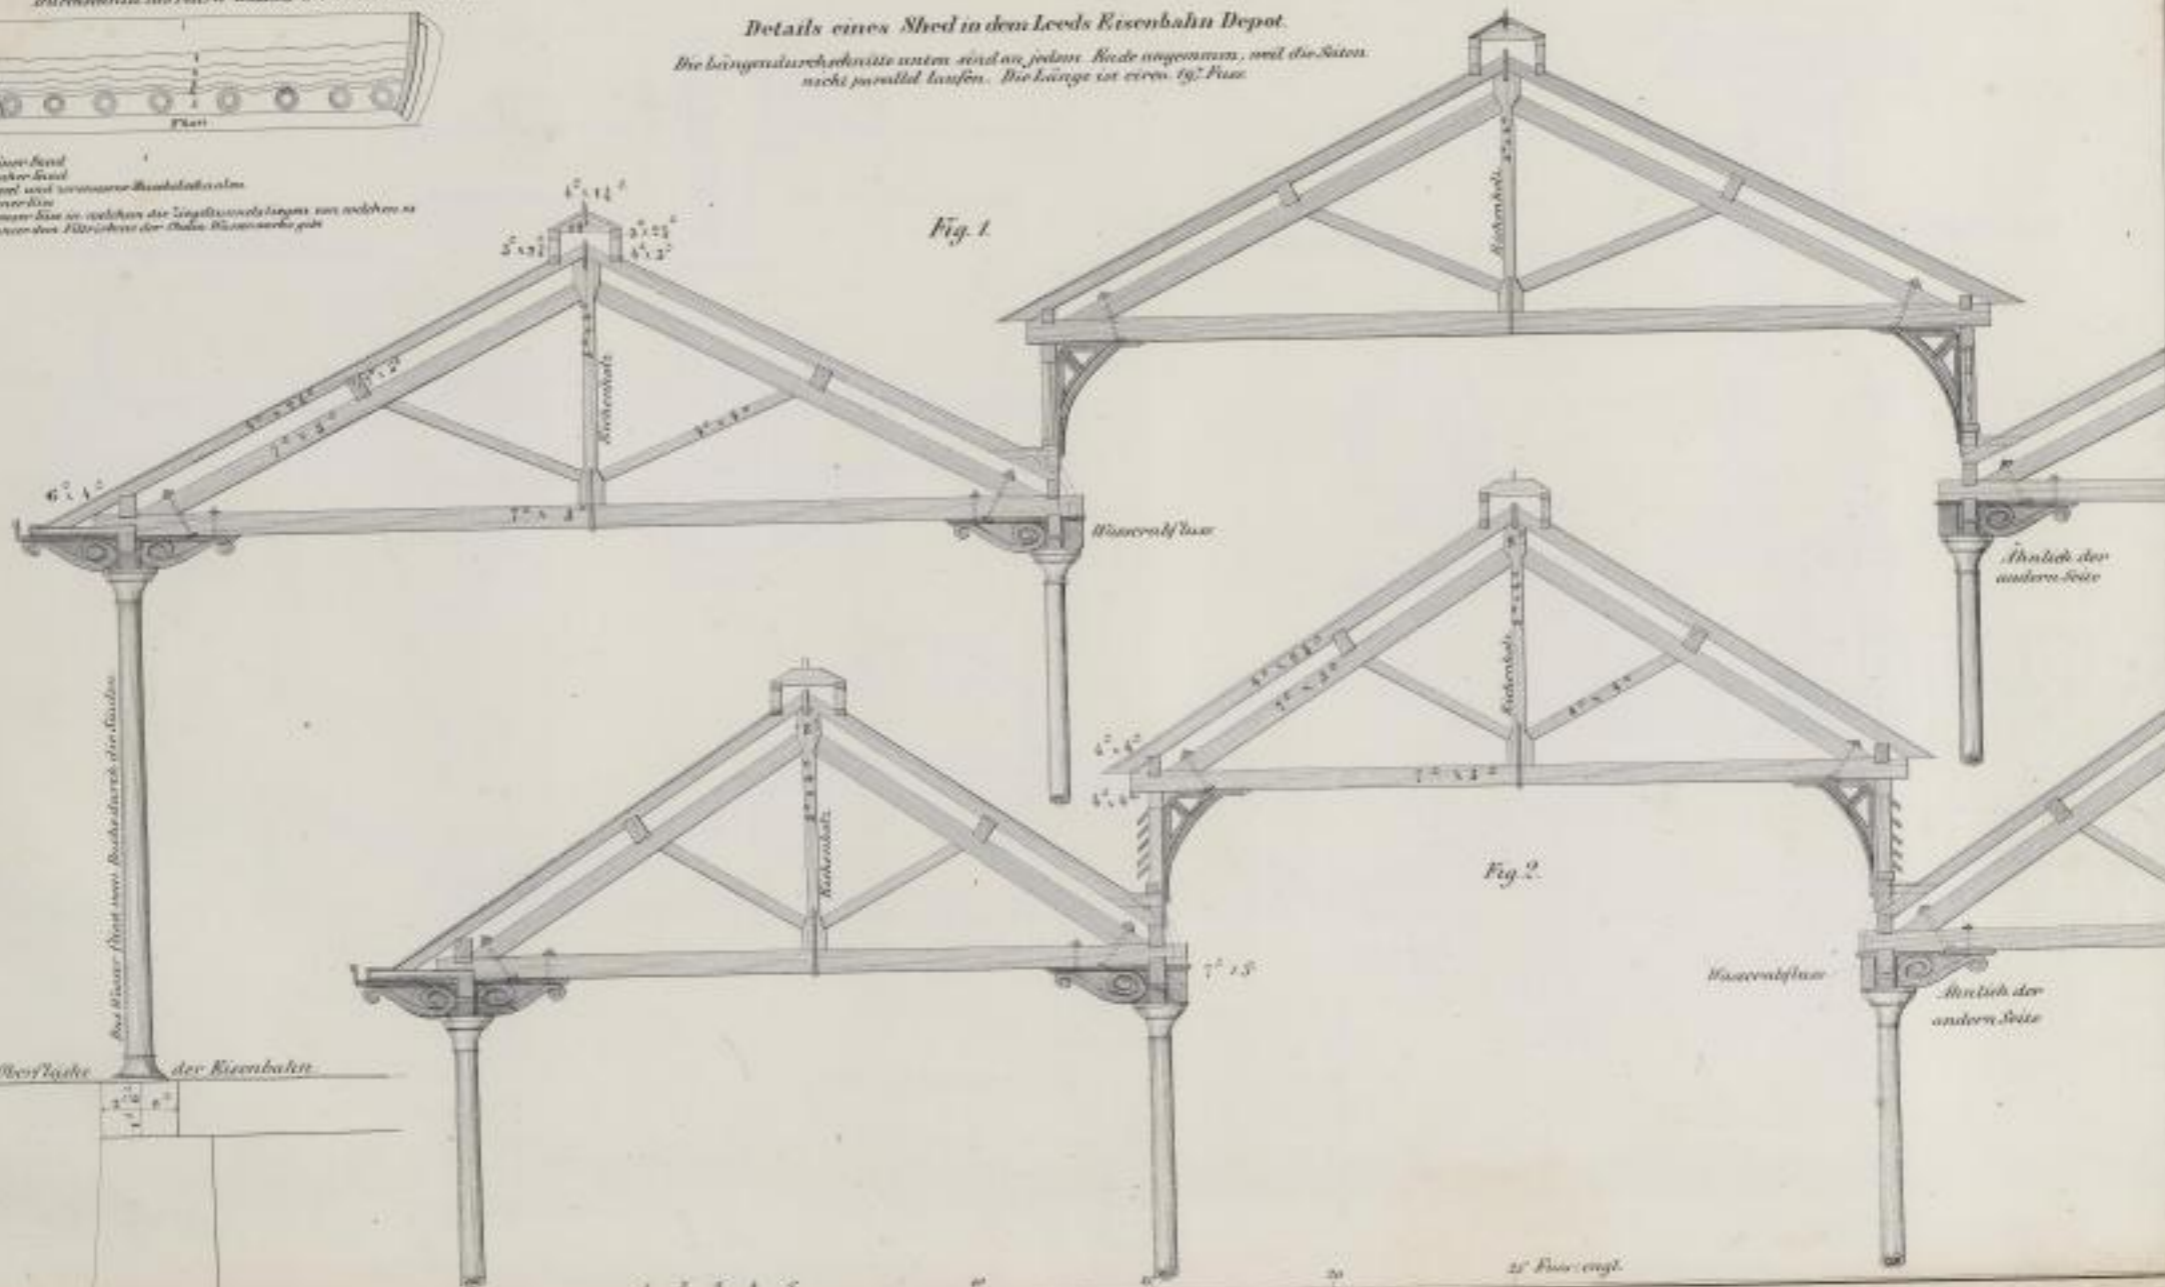


Fig. 2

Hauptstuhl

Ähnlich der andern Seite

27 Fuß engl.

Oberfläche der Eisenbahn

Das Wasser fließt durch die Röhren

1 2 