

Dresdner Strasse Nr. 68. Pfarrhaus. Ein schlichter Bau, auf der pilasterartigen Schlagleiste der im Stichbogen geschlossenen Hausthüre bez. 1752.

Dresdner Strasse Nr. 57. An der Nordseite des Hauses in Erdgeschossbrüstungshöhe eine vermauerte Sandsteinplatte, 40:50 cm messend, bez.:

1595.

HANS KQEV

..... E .

Anstriche machten die Inschrift unkenntlich.

Dresdner Strasse Nr. 60. Rest eines Renaissancethores.

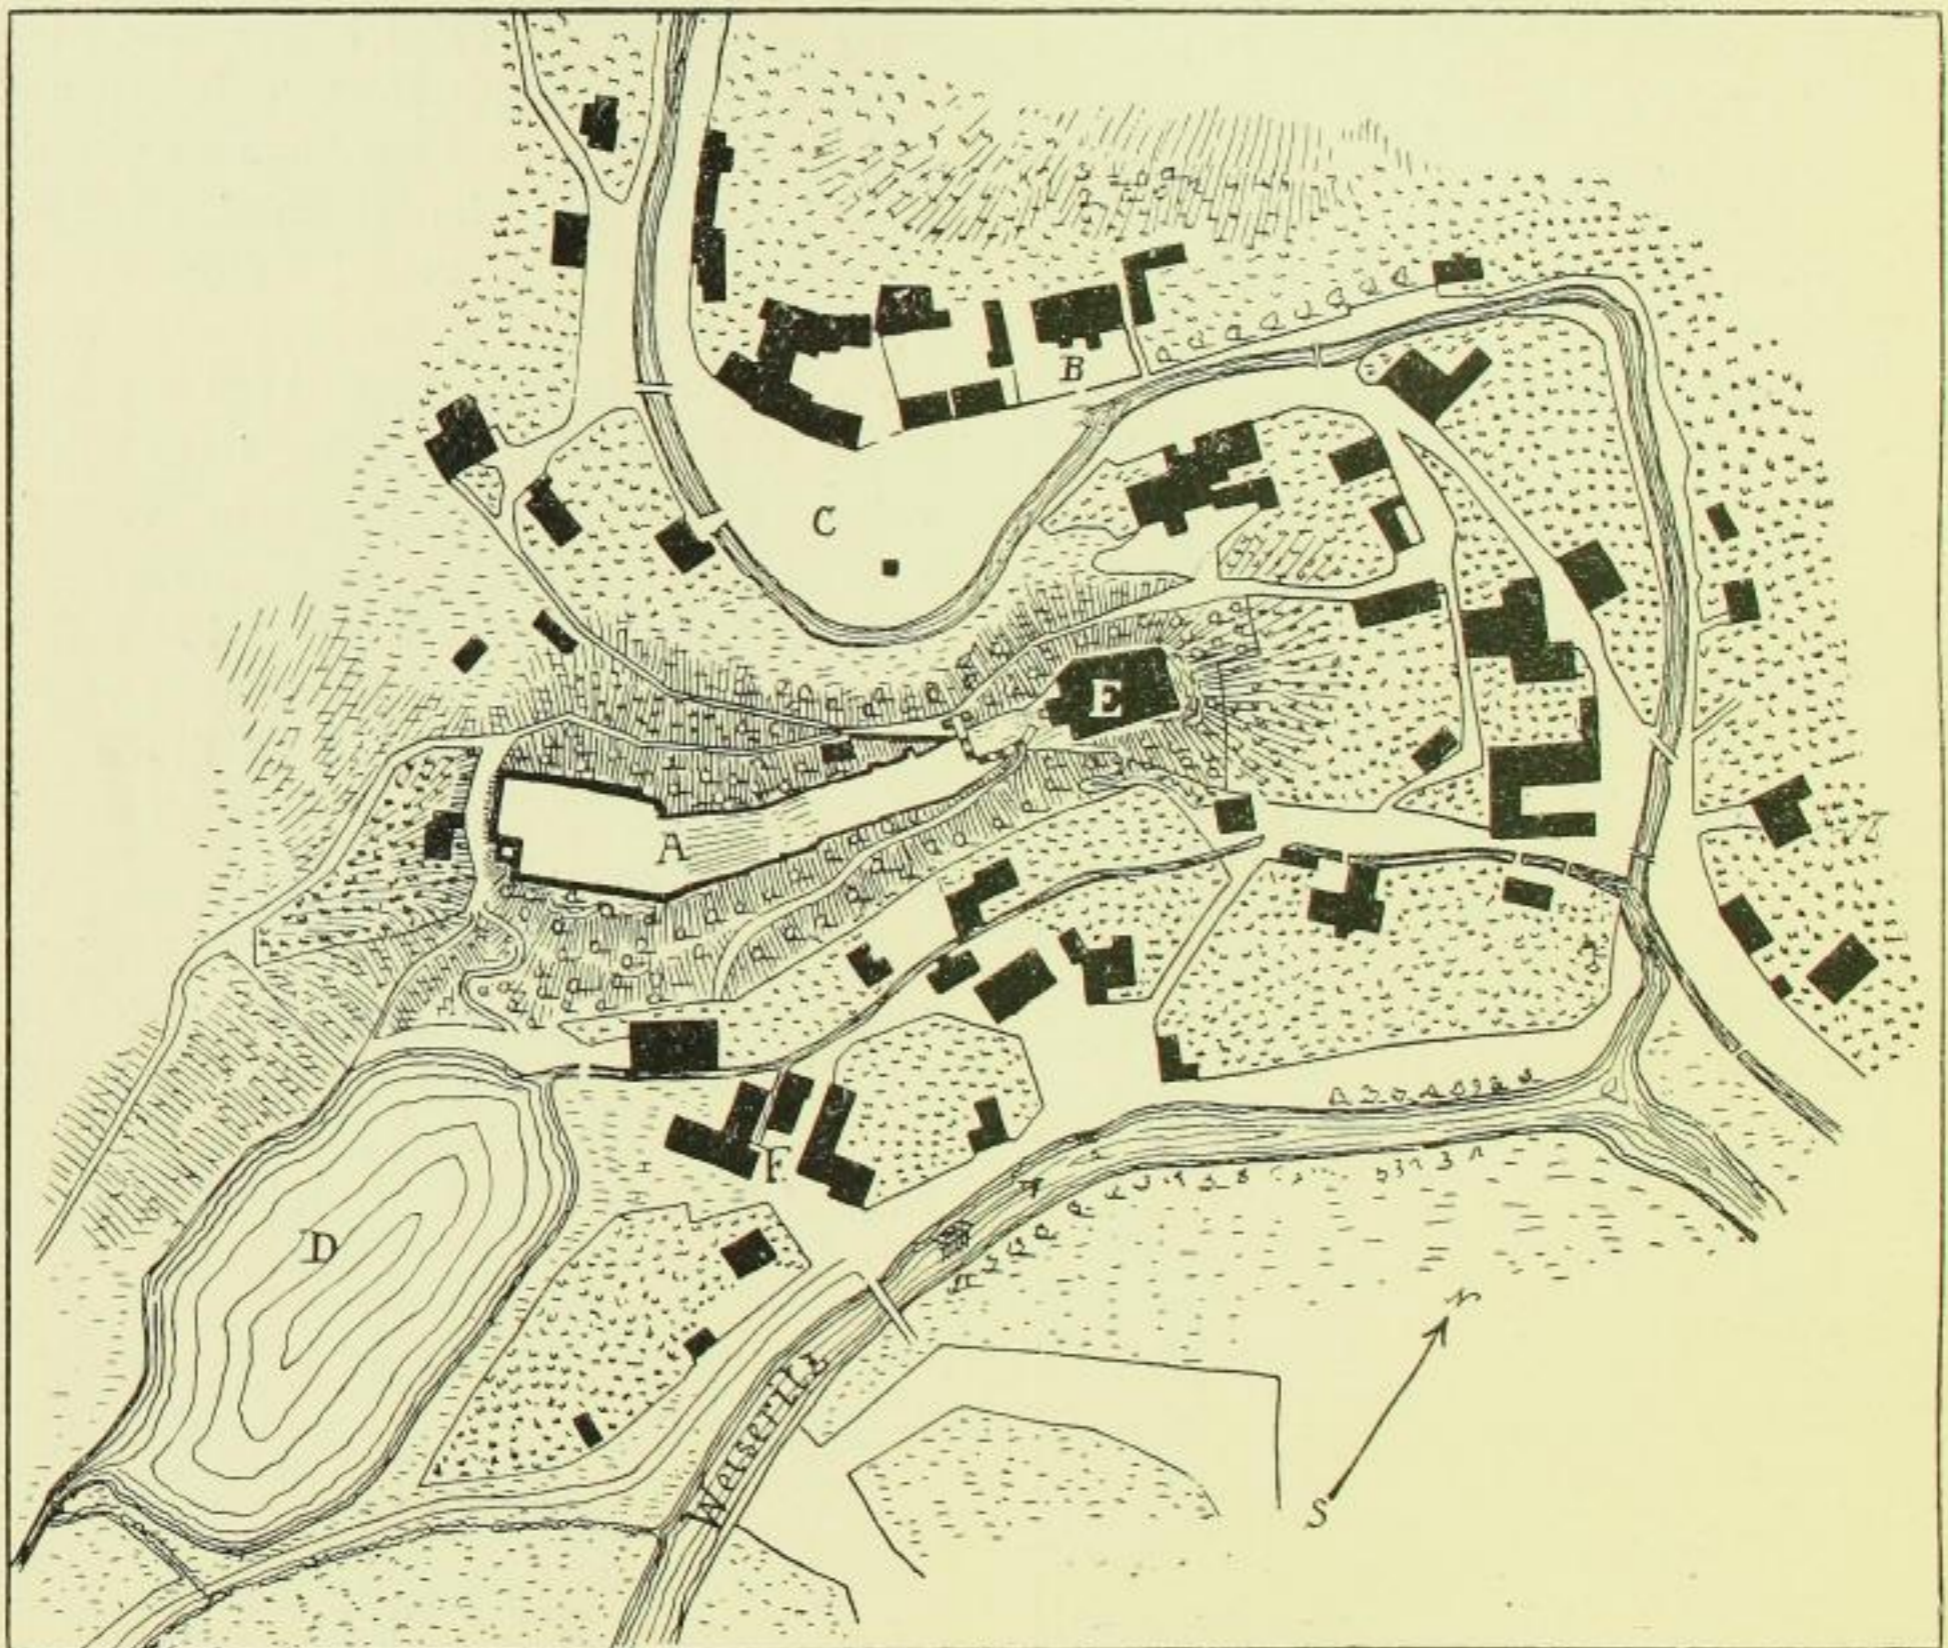


Fig. 124. Tharandt, Stadtplan nach einer Aufmessung aus dem 18. Jahrh.

A Schloss. B Stadthaus. C Markt. D Schlossteich. E Neue Kirche. F Mühle.



Brauerei, jetzt von Uhlemann. Stattlicher, in Quader aufgeführter Nutzbau, vielleicht von 1579; doch wohl mit Aenderungen aus dem 17. Jahrhundert. Im Innern nebenstehendes Steinschild mit einem springenden Hirsch. 37:67 cm messend. Die Vorderläufe bestossen.

Mehlmühle. Ueber dem Thore bez.:

Den Bau auff Georg Marchens Kosten | Bewahte (l) Gott an Stul und Pfosten | Er segne diese Muhl und Haufs | und alle die gehn ein und aufs | Gott wolle es aller seitts behüten | und allem Unglück aufs gebieten. | Im Friedensjahre 1650.