

bauten entfernt wurden. Den Thurm bauten 1891 die Architekten Schramm und Weissbach auf Kosten des Rechtsanwaltes Hofrath Mirus aus, wie eine

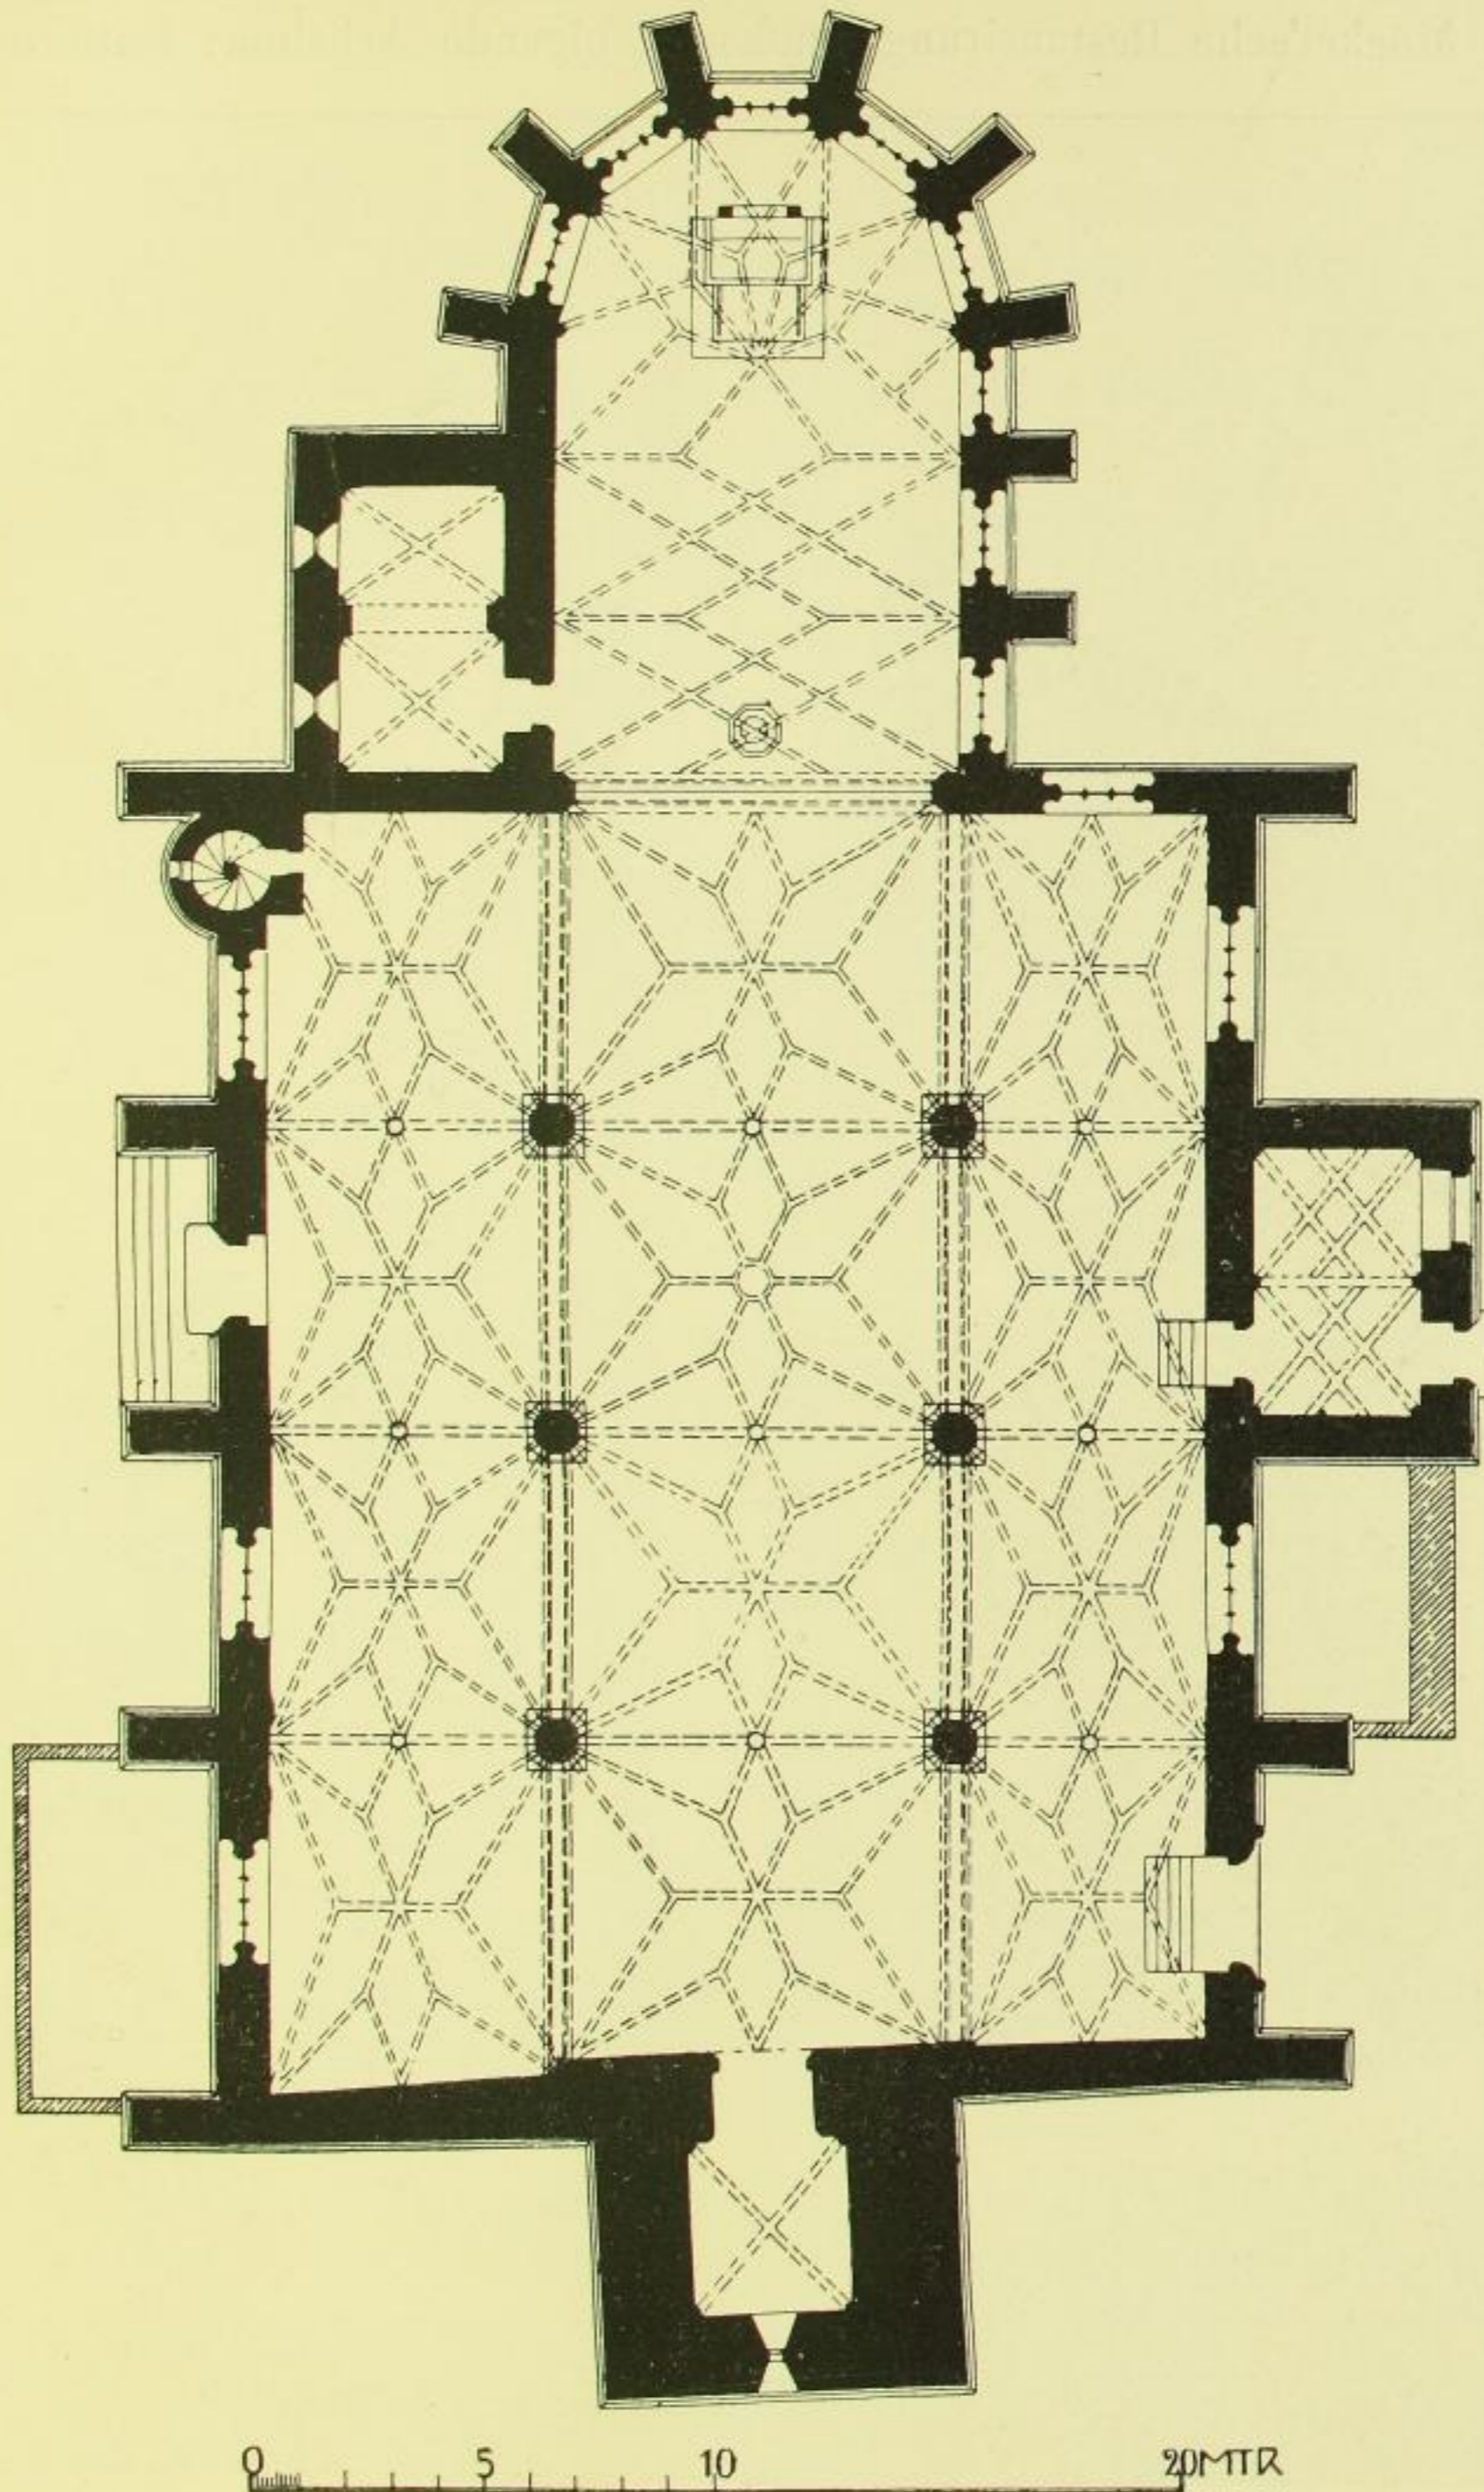


Fig. 118. Leisnig, Mattheikirche. Grundriss. Zustand vor 1882.

im Thurm befindliche Gedenktafel besagt.

Abbildungen des Innern der Kirche vor dem Möckel'schen Umbau befinden sich in der Sammlung des Leisniger Alterthumsvereins. Fig. 118 wurde nach XXV.