

Einige Hochwassermarken finden sich noch an der Brücke. So am dritten südlichen Pfeiler die Inschrift:

So hoch ist das Wasser den V. Februari gegangen Anno MDCLV.

Die Tafel ist von Hans Stengel gegossen, soll aber früher an einem anderen Pfeiler sich befunden haben. Die Inschrift 1650 und

I. T. H. G.

1669

B. A. T. M.

(Ist das Hochwasser gegangen 1669 bis an dies Maass) werde verzeichnet. Kritzeleien und Inschriften sind jetzt schwer unterscheidbar. Solche finden sich aus dem 17. Jahrhundert namentlich am fünften nördlichen Pfeiler. Der Zustand dieses Jahrhunderts war noch im Wesentlichen der alte. Das Zollhaus war zum Blockhaus umgebaut.

Das 18. und 19. Jahrhundert.

Seit 1718 mehren sich die einer gründlichen Erneuerung berichten Fehre und Bähr schädigten 13. und 14. Bogen gestaltungen wurden am dritten) vollzogen. Der Ober-Ingenieur Capitän Erndtel ter Wackerbarths Generalmajor Gravert Man erkannte, dass der (fünfte bis erste südlich, gründlich erneuert werden die Aufziehbrücke am

begann 1727 unter Leit-Pöppelmanns, der

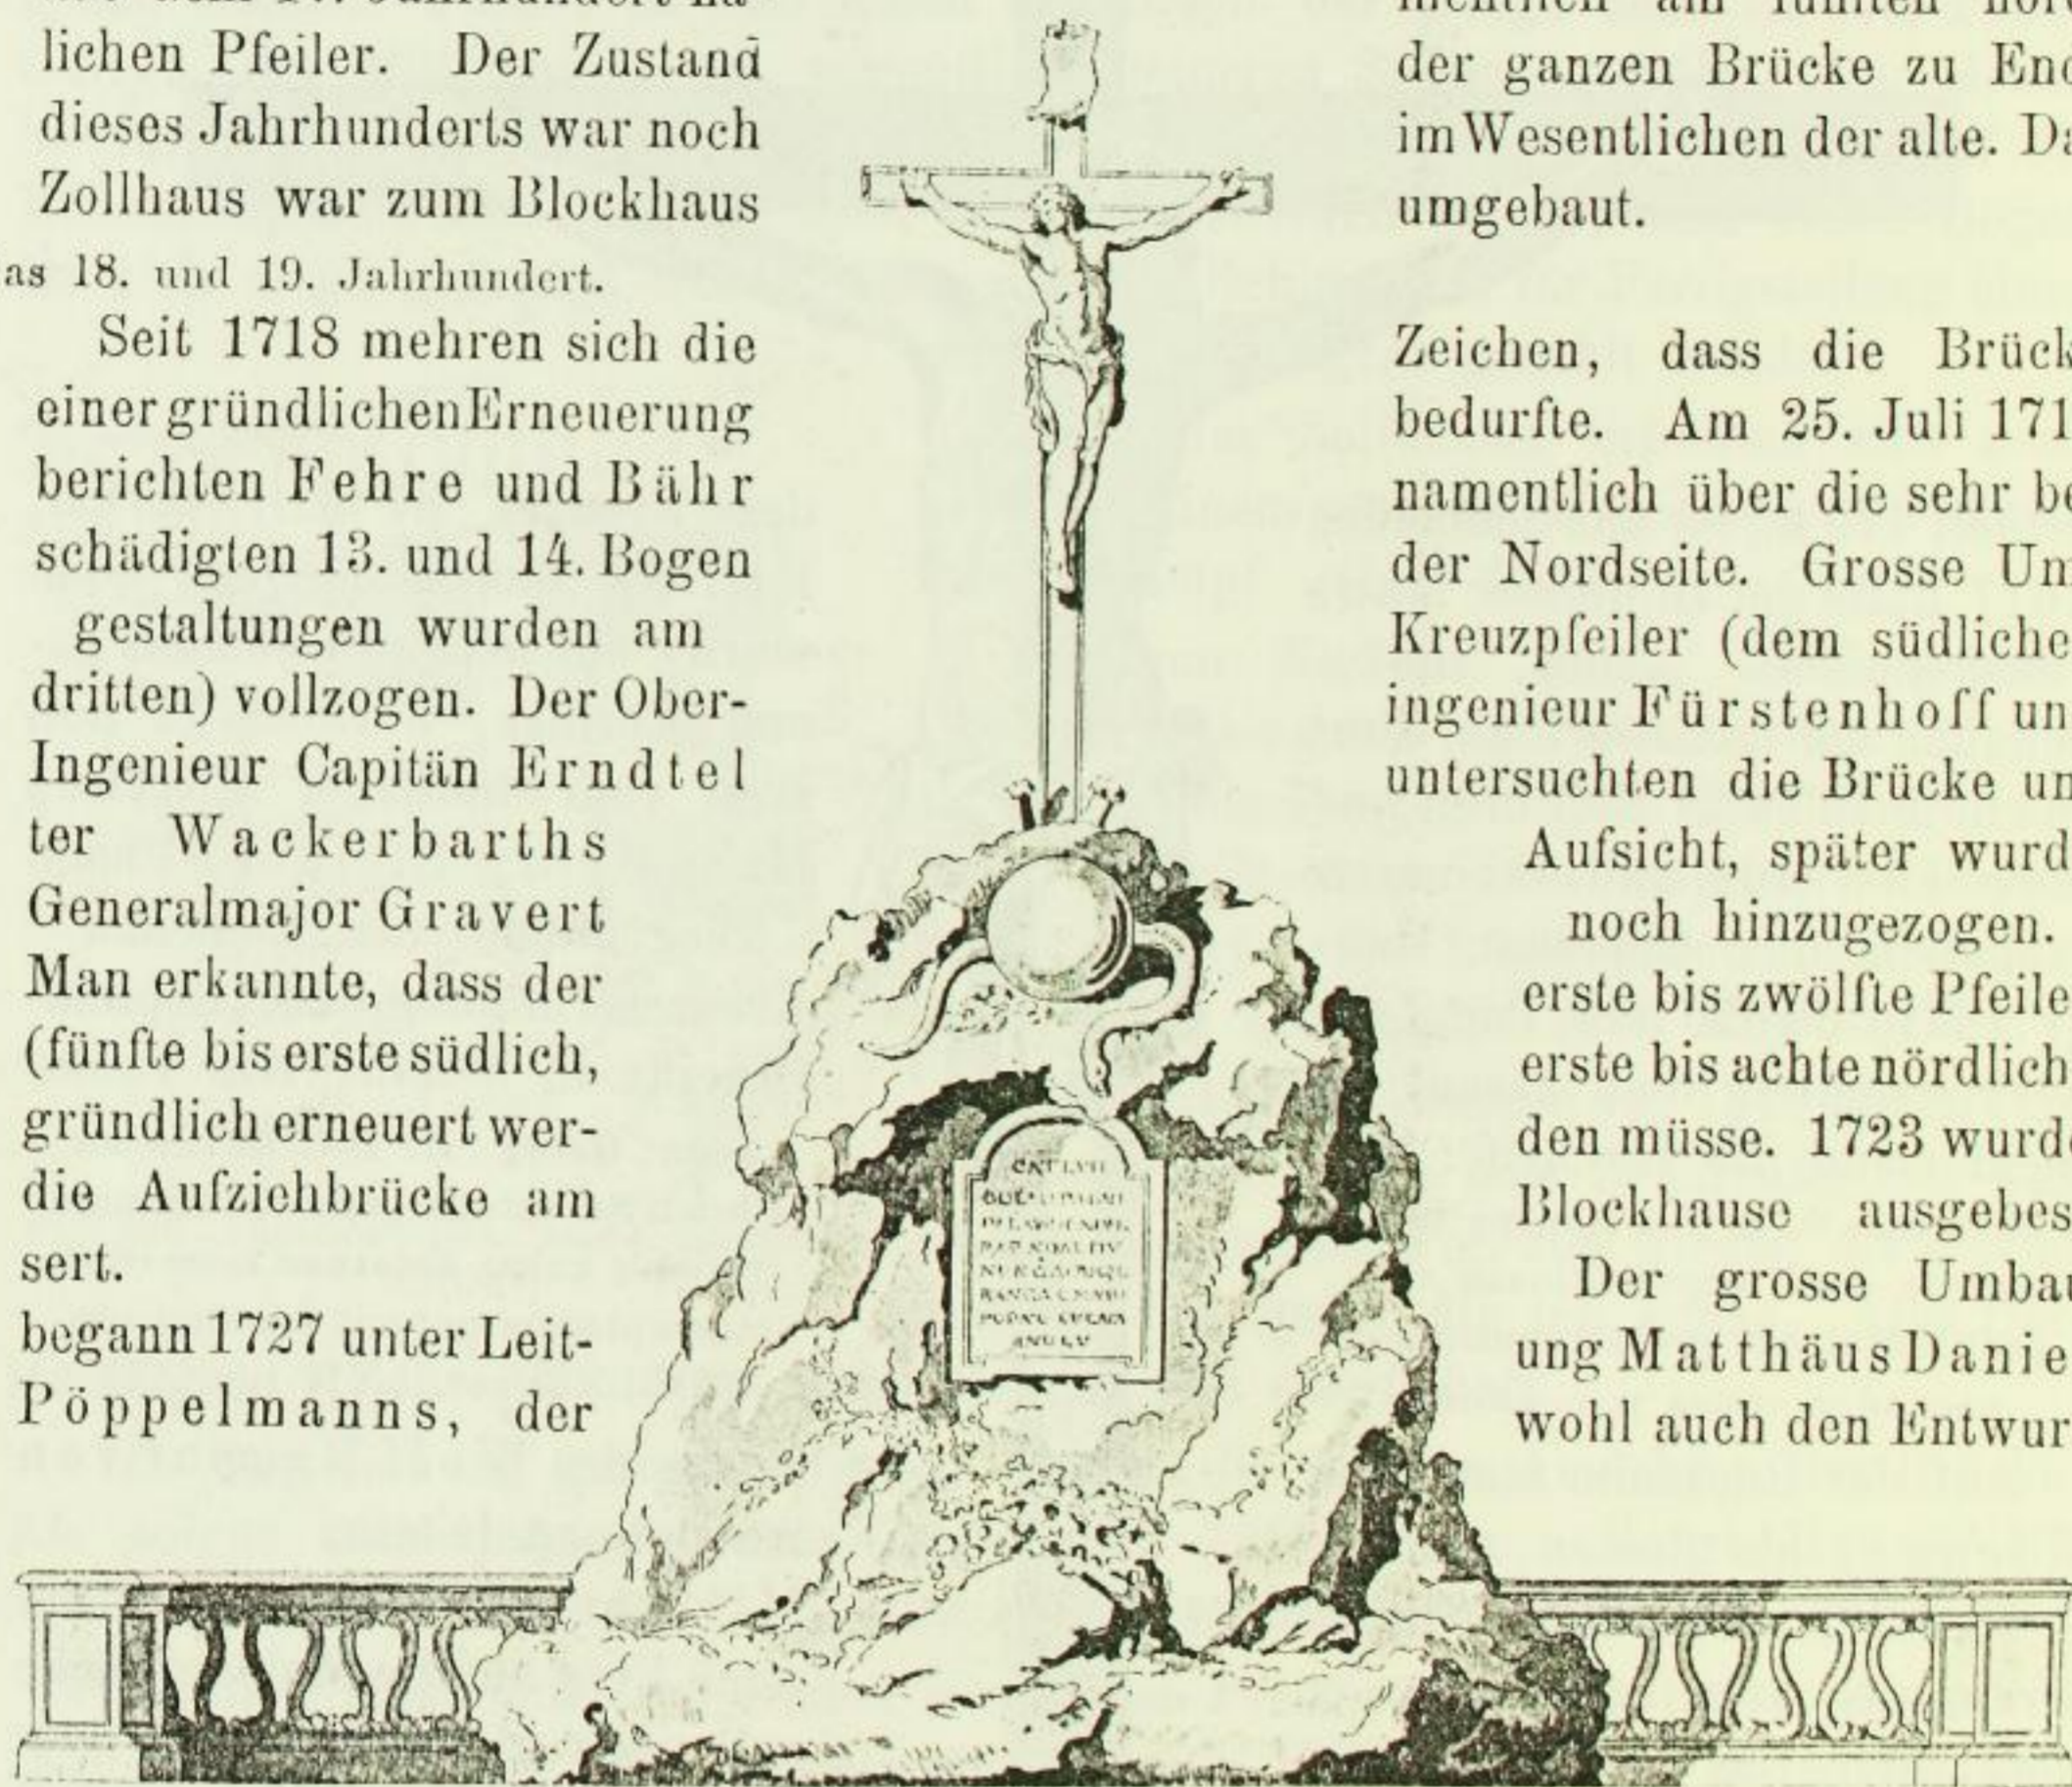


Fig. 210. Augustusbrücke, Longueues Plan zur Aufstellung des Crucifixes.

lieferte. Maurermeister war J. G. Fehre.

1730 wurde das Schöne Thor abgetragen, ebenso alle Aufbauten. Im Jahre 1731 war der Brückenbau vollendet.

Die Neuanlage (Tafel X) bestand im Wesentlichen darin, dass die Brücke in ihrer ganzen Länge erhöht wurde. Man schob je zwei derbe Kragsteine übereinander nach beiden Seiten über die alte Fahrbahn vor und legte auf diese balconartig die Platten der Fusssteige. So konnte die alte Brückenbreite für den Fahrweg freigehalten und zwei seitliche Steige angeordnet werden. Die Ausstattung der Brücke mit 48 Laternen, die am 30. August 1729 zum ersten Male angezündet

Zeichen, dass die Brücke bedurfte. Am 25. Juli 1718 namentlich über die sehr beder Nordseite. Grosse Um-Kreuzpfeiler (dem südlichen ingenieur Fürstenhoff und untersuchten die Brücke un-

Aufsicht, später wurde noch hinzugezogen. erste bis zwölfte Pfeiler erste bis achte nördlich) den müsse. 1723 wurde Blockhause ausgebes-

Der grosse Umbau ung Matthäus Daniel wohl auch den Entwurf