

Fig. 445. Schönburg'sches Palais, Grundriss des Erdgeschosses.

Im Hauptgeschoss blieb die rechte Treppe liegen, während nur die linke in die Obergeschosse führte. Hinsichtlich der Anordnung der Räume bemerkt Steche, dass der Speisesaal in der Hauptachse über der Vorhalle lag.

Die Aussenarchitektur stand jener des Krubsacius nahe.

Die Façaden waren in den beiden Obergeschossen durch korinthische Pilaster, Erdgeschoss und das Hochparterre darüber durch Rustika gegliedert.

Das Finanzhaus.

Die Grundstücke Landhausstrasse Nr. 7 und 9 befanden sich noch bei dem Brande von 1760 in verschie-

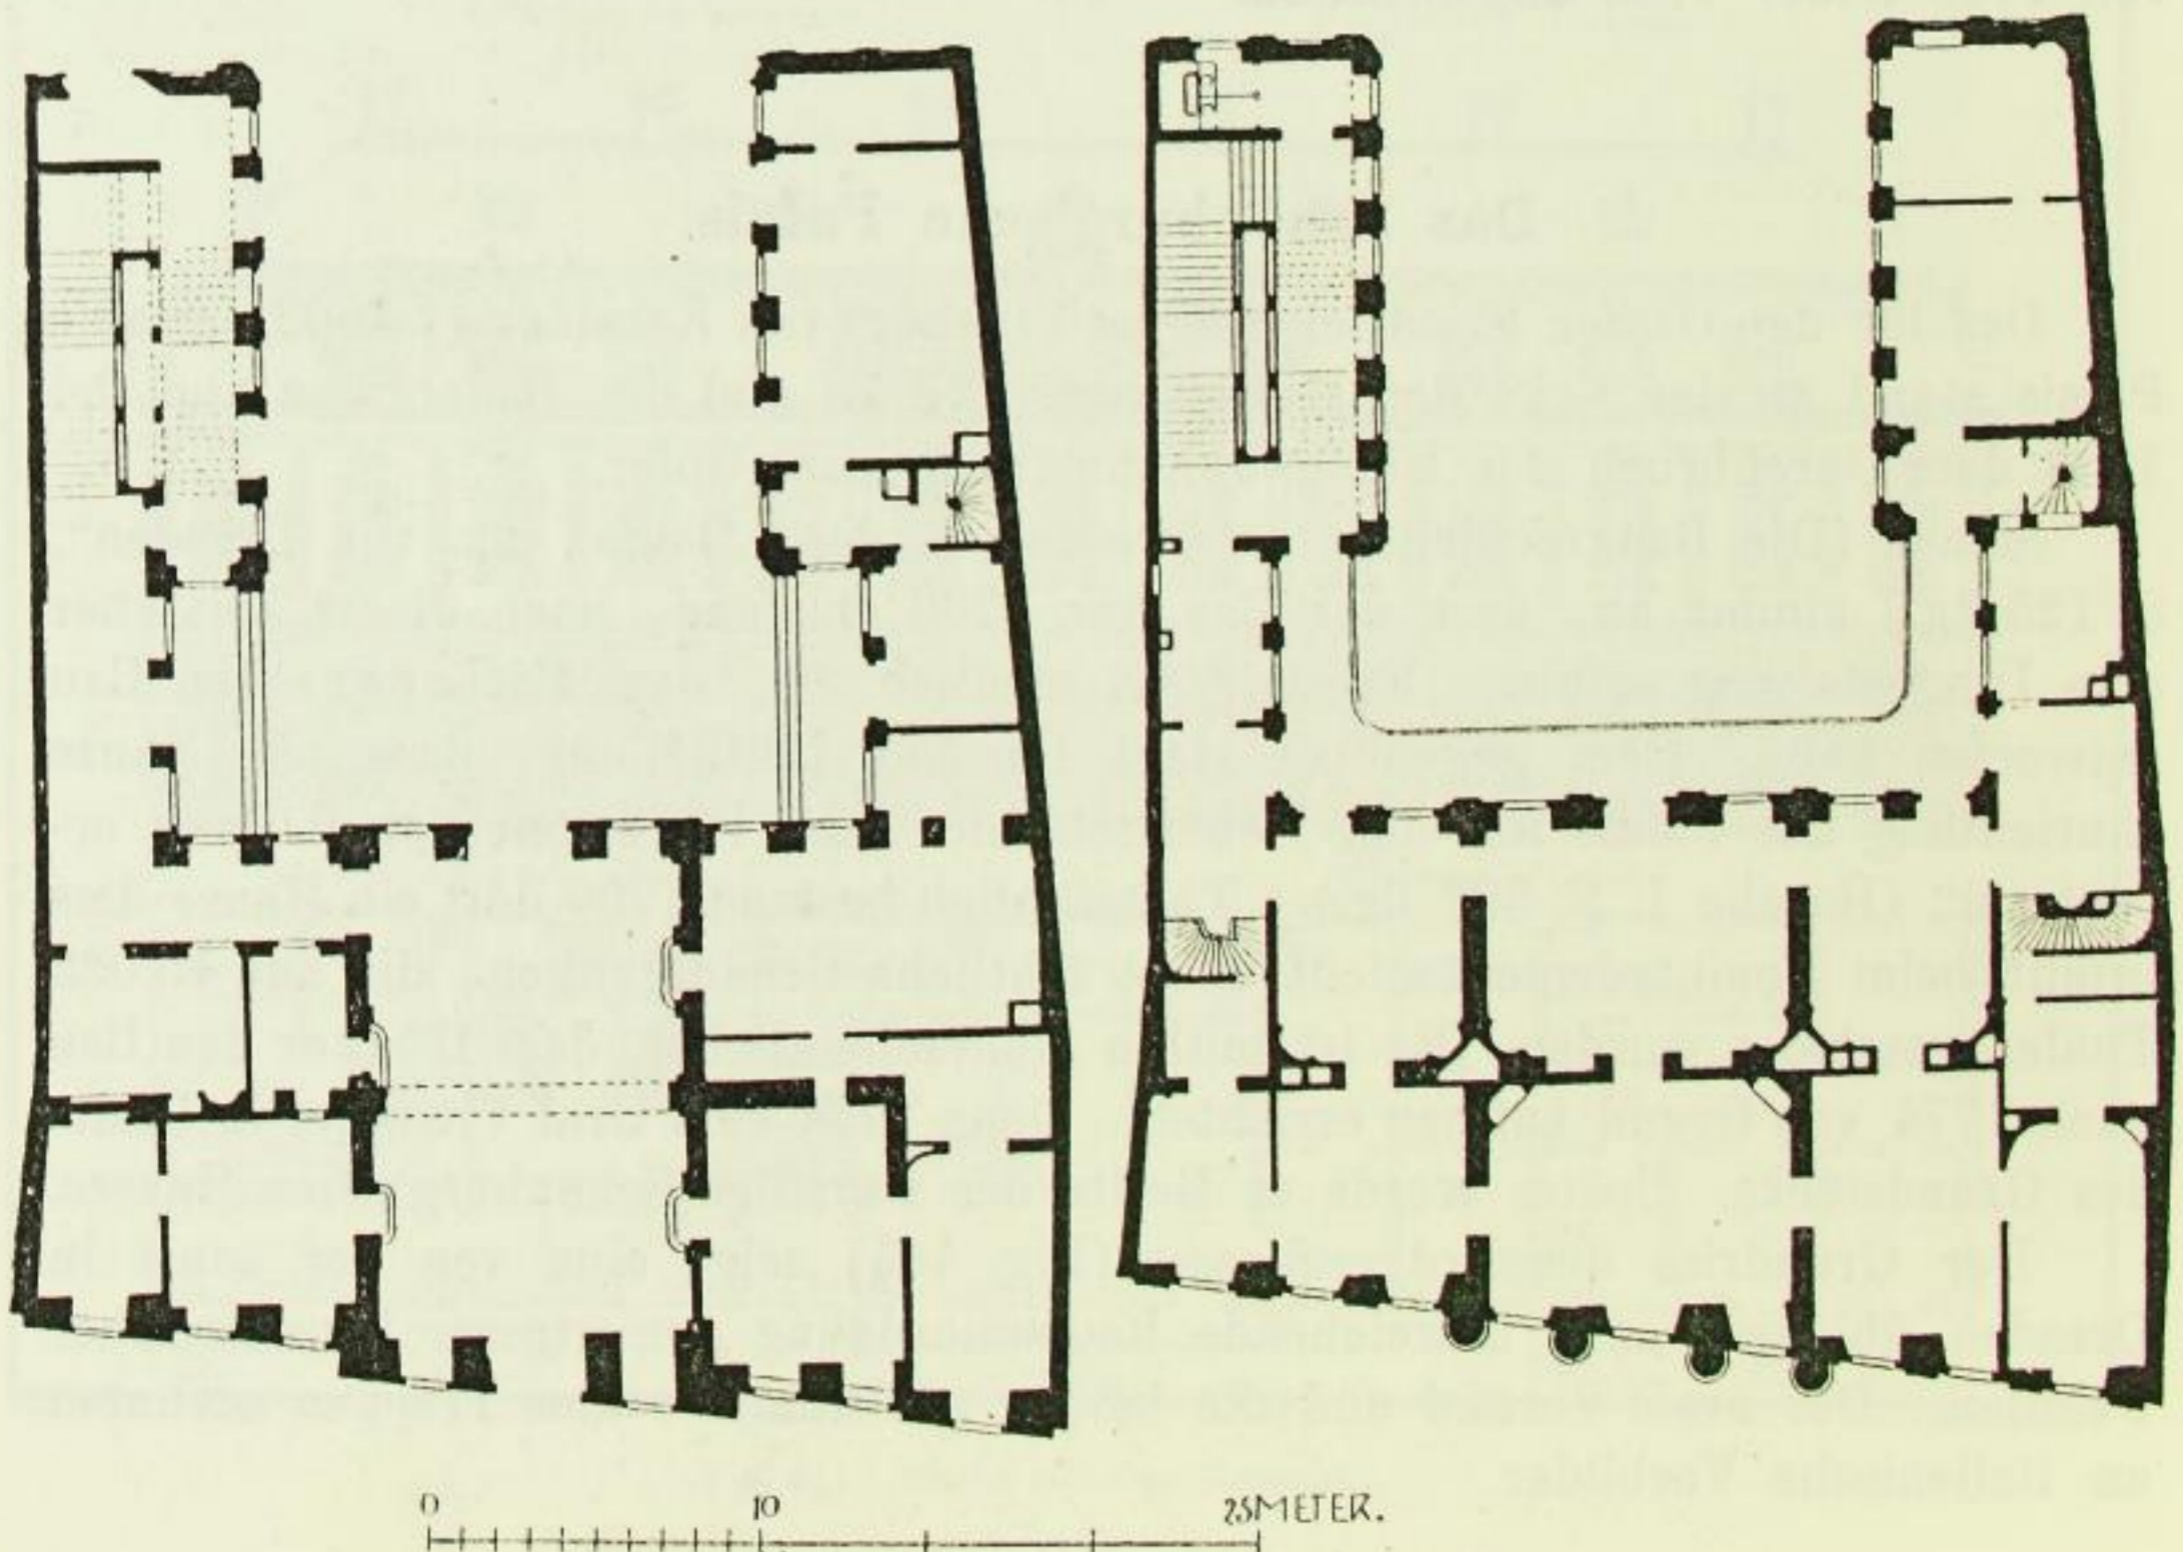


Fig. 446. Finanzhaus, Grundrisse des Erd- und Hauptgeschosses.