

(Fig. 10). Die Ostseite ist 1898 durch Verlängerung der Chorseiten und Anbau von Treppentürmen völlig verändert worden. Diese Arbeiten leitete der Pfarrer Jacob Werner und der Baumeister Peter Rocho aus Zerna, unweit Crostwitz.

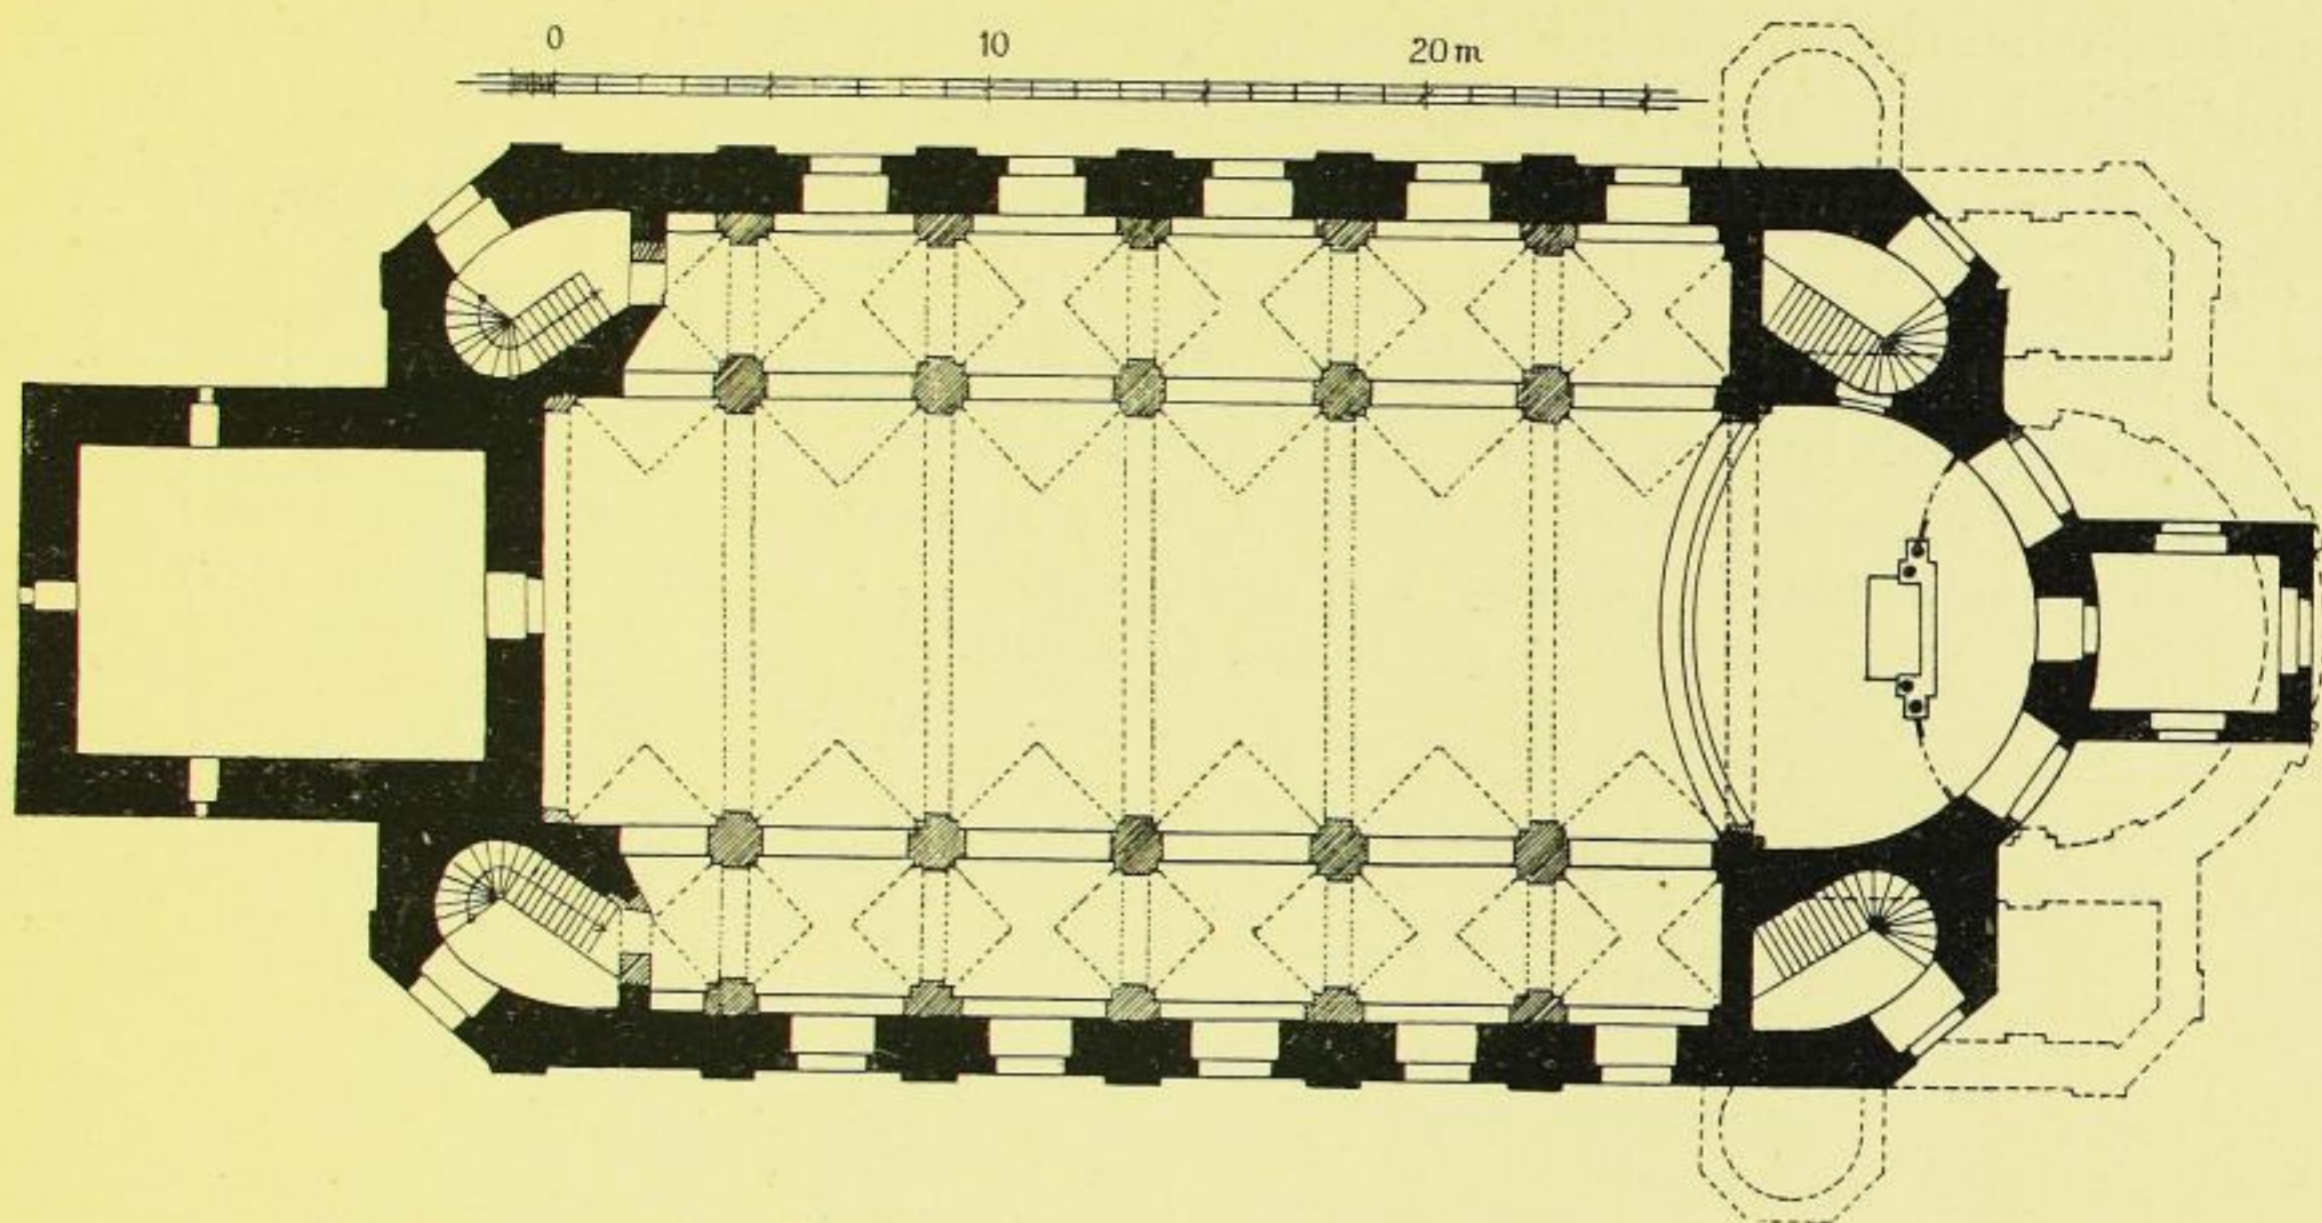


Fig. 10. Crostwitz, Kirche, Grundriß. Mit Angabe der Erweiterung von 1899.
Alter Chorabschluß nach Photographien ergänzt.

Das Innere wurde durch Abbruch der Holzemporen und Einbau von Steinfeilern und Gewölben 1898—99 gänzlich verändert (Fig. 11).



Fig. 11. Crostwitz, Kirche, Inneres.
Vor dem Umbau von 1899; nach einer Photographie.

Das Äußere (Fig. 12). Die unveränderten Rokokoschauseiten sind reizvoll schlicht gehalten. Unten Stichbogenfenster, oben hohe Rundbogen-