

Turmhaube abgeschlossen. Die tieferliegende Sakristei brachte man, um die Feuchtigkeit zu beseitigen, mit dem Kirchfußboden in gleiche Höhe.

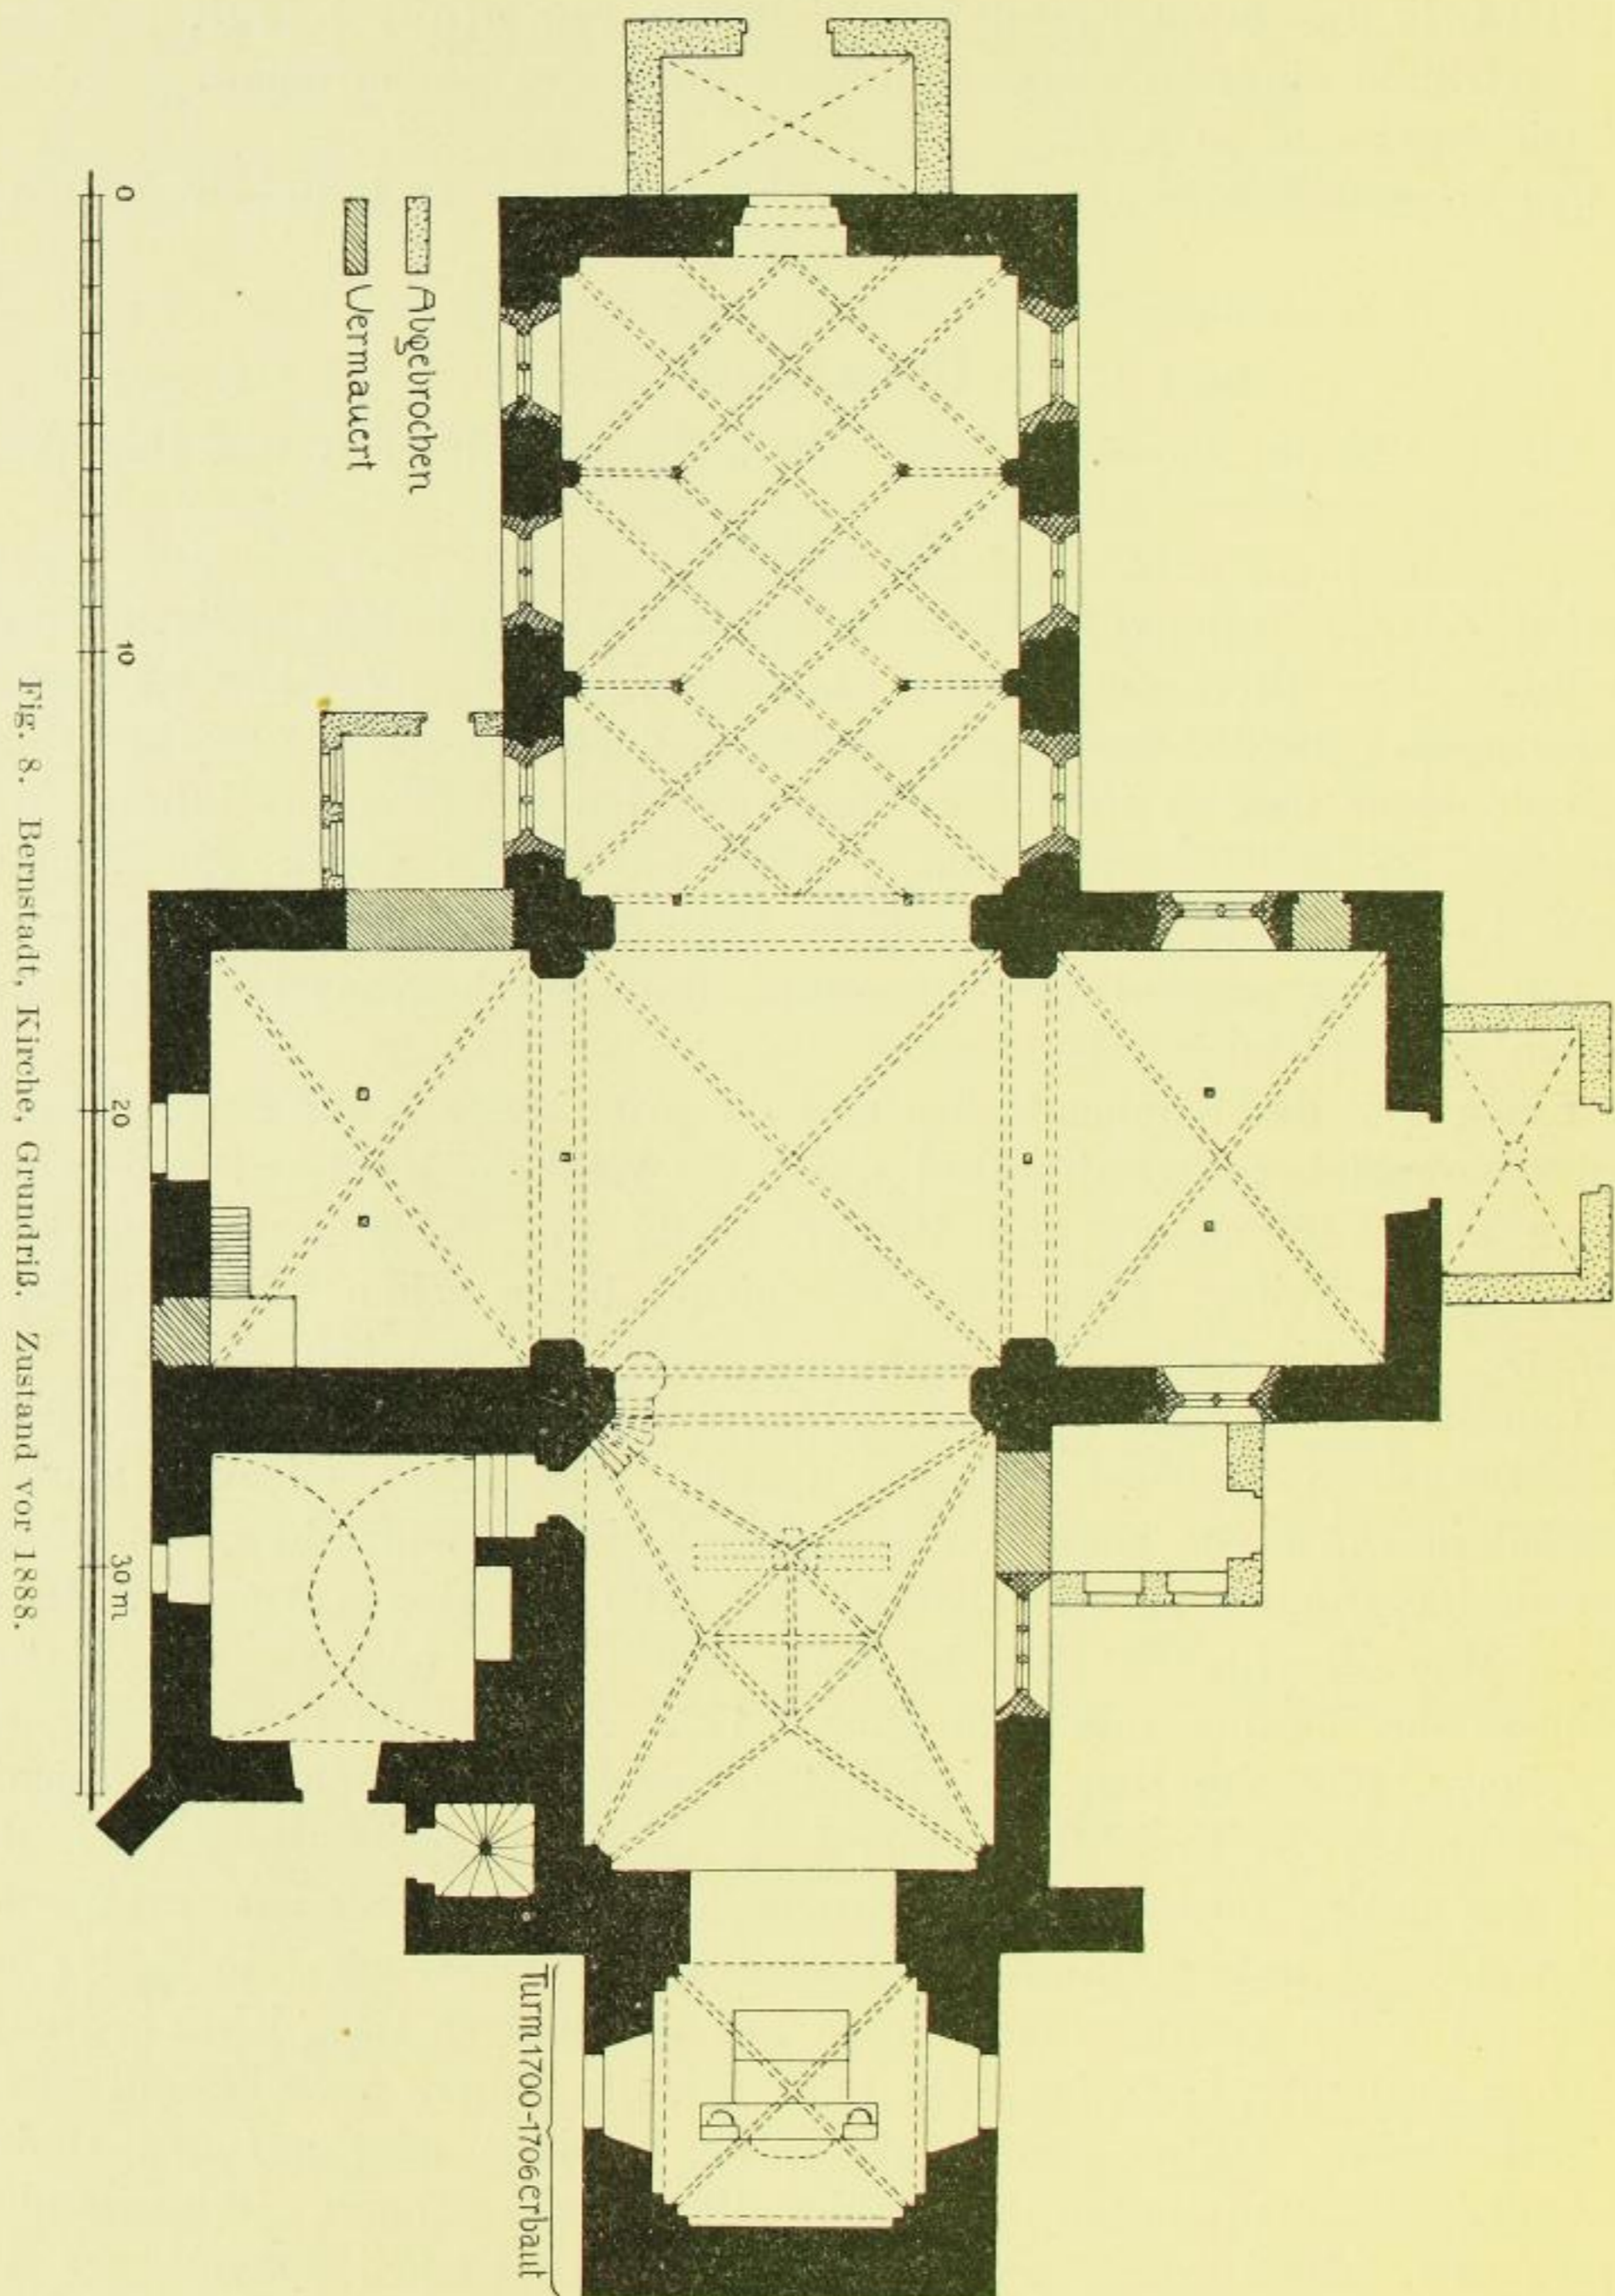


Fig. 8. Bernstadt, Kirche, Grundriß. Zustand vor 1888.

Dieser erhielt anstatt des Ziegelpflasters Sandsteinplattenbelag. Auch wurde ein neues Lesepult beschafft. Die Haupterneuerung der Kirche erfolgte im Jahre 1888 durch Baumeister Zenker in Reichenbach (O.-L.). Die