

Der südliche Teil enthält die zweiläufige gewendelte Treppe; der andere u. a. die Backstube mit Backofen, mit 3,80 m lichter Höhe bis zum Gewölbescheitel, während der neben dem Flur liegende quadratische Raum

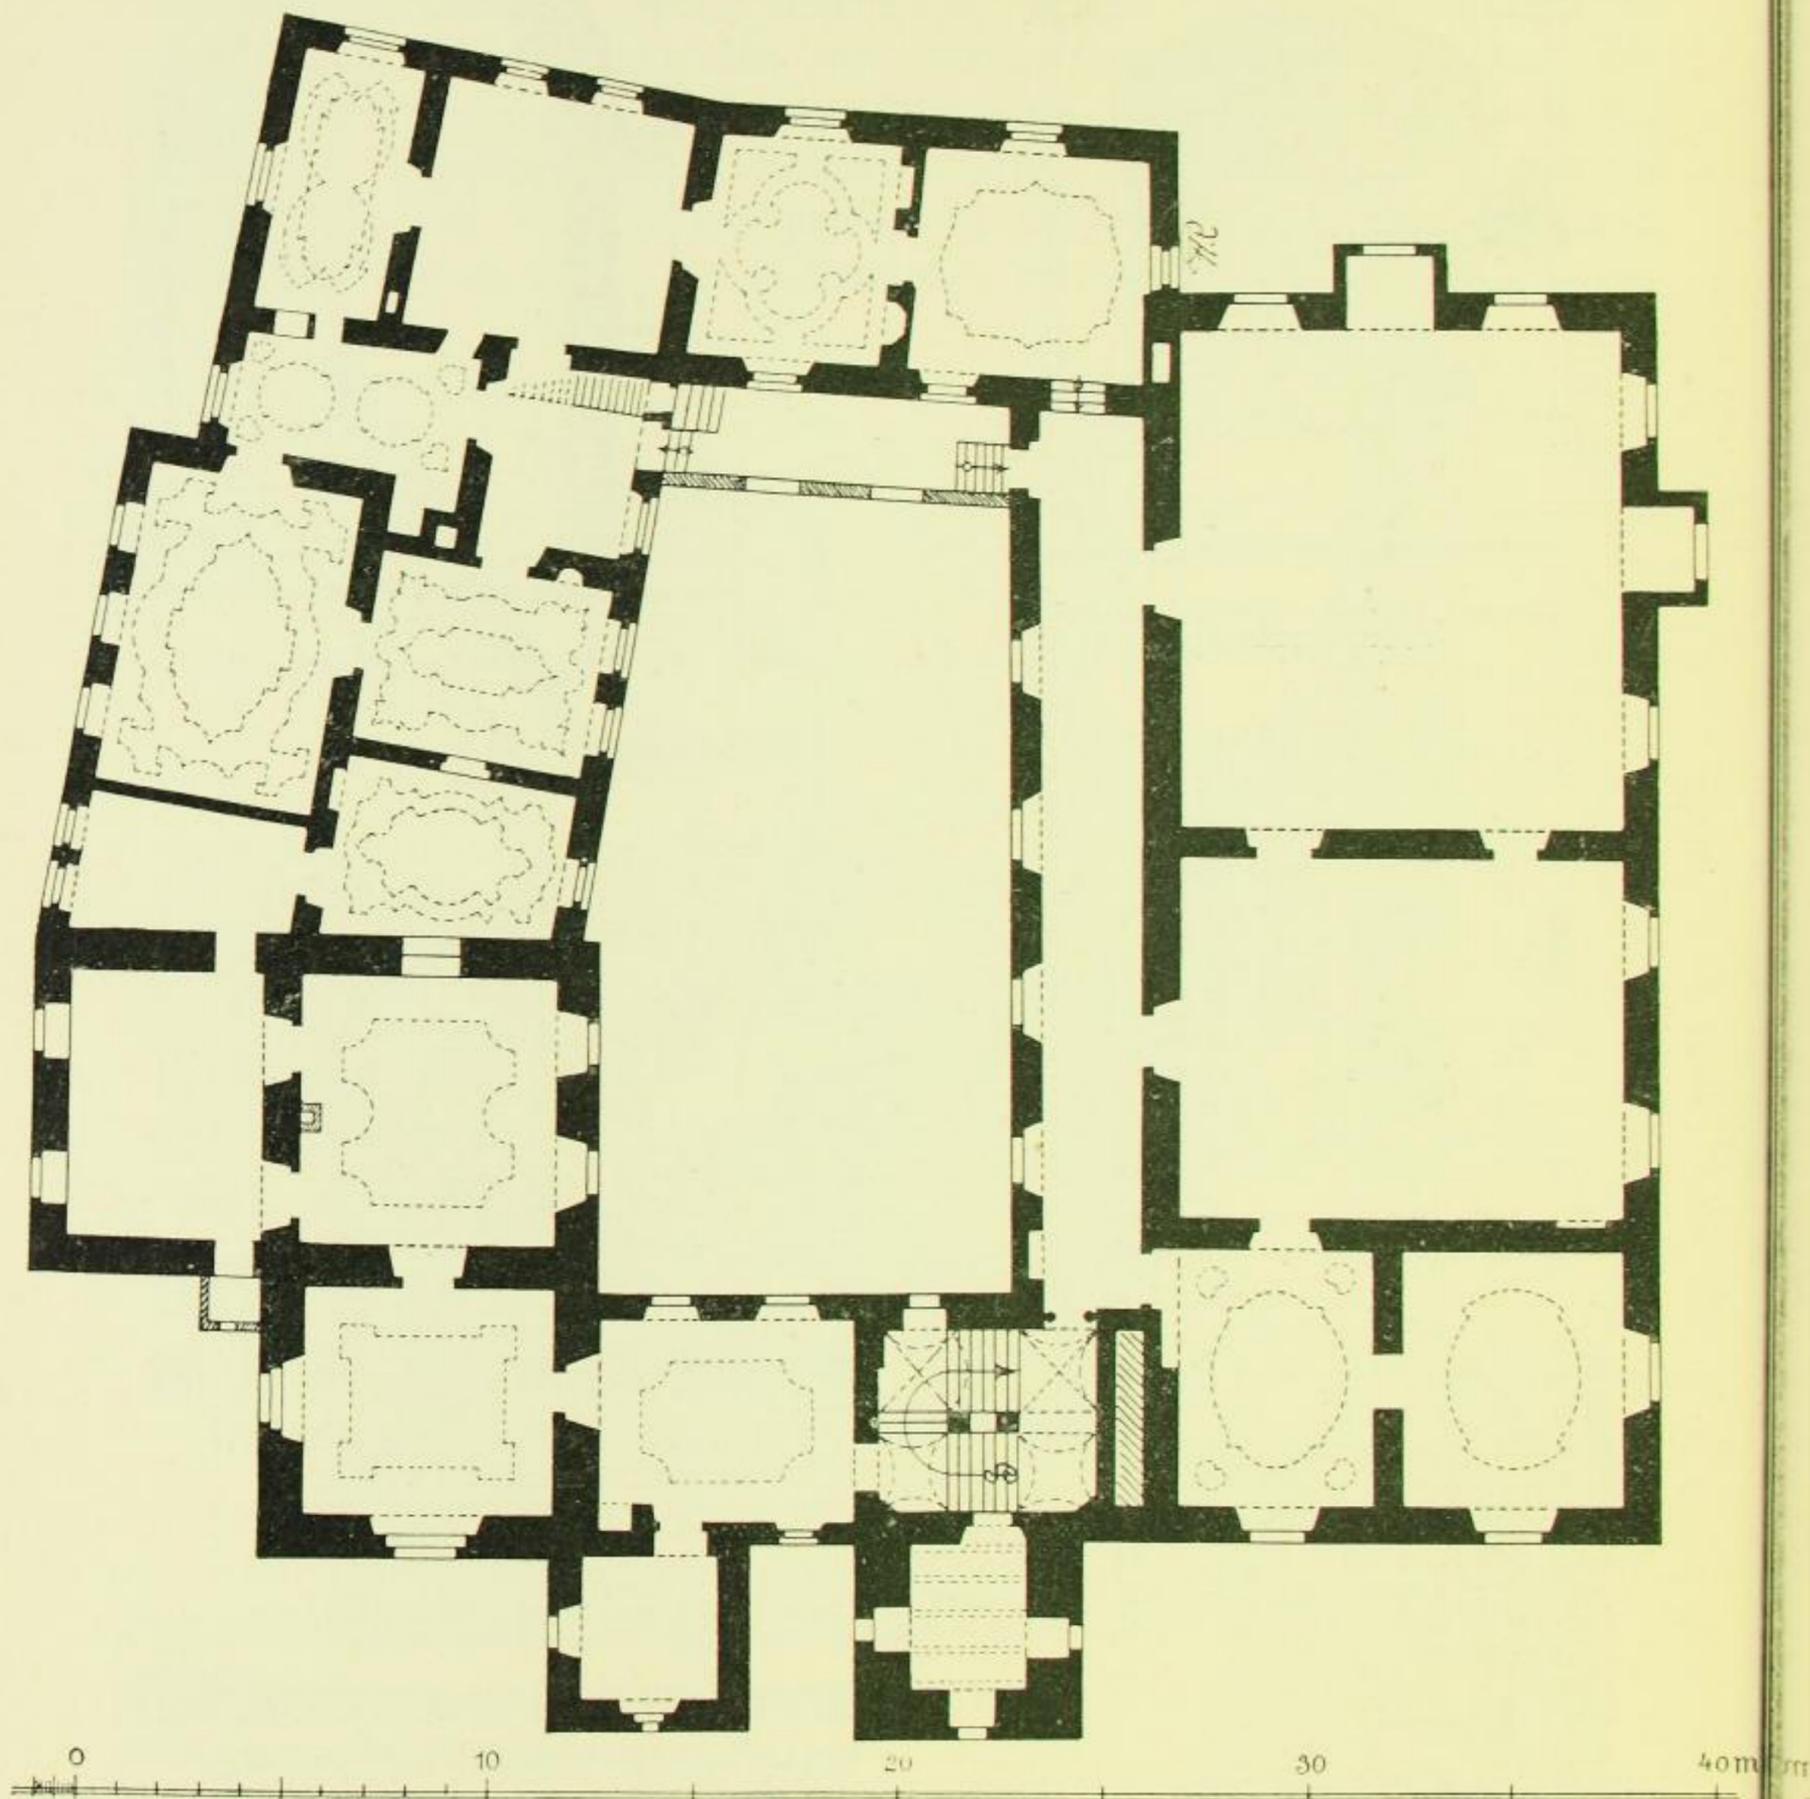


Fig. 149. Großhennersdorf, Schloß, I. Obergeschoß, Grundriß.

eine Höhe von nur 3 m hat. Nicht gewölbt ist der dem Turm entsprechende Raum an der Brücke.

Das Tor zum Backraum ist schlicht rundbogig aus Sandstein. Bemerkenswert ist die äußere Fenstergestaltung in den zwei Fenstern der mittleren hofseitigen Räume. Die rechteckigen Fenster sitzen in flachen, im Korbogen geschlossenen Blenden. Dieselbe Gestaltung wiederholt