

Die „Zweyte Specification derer Baukosten, welche das abgebrandte

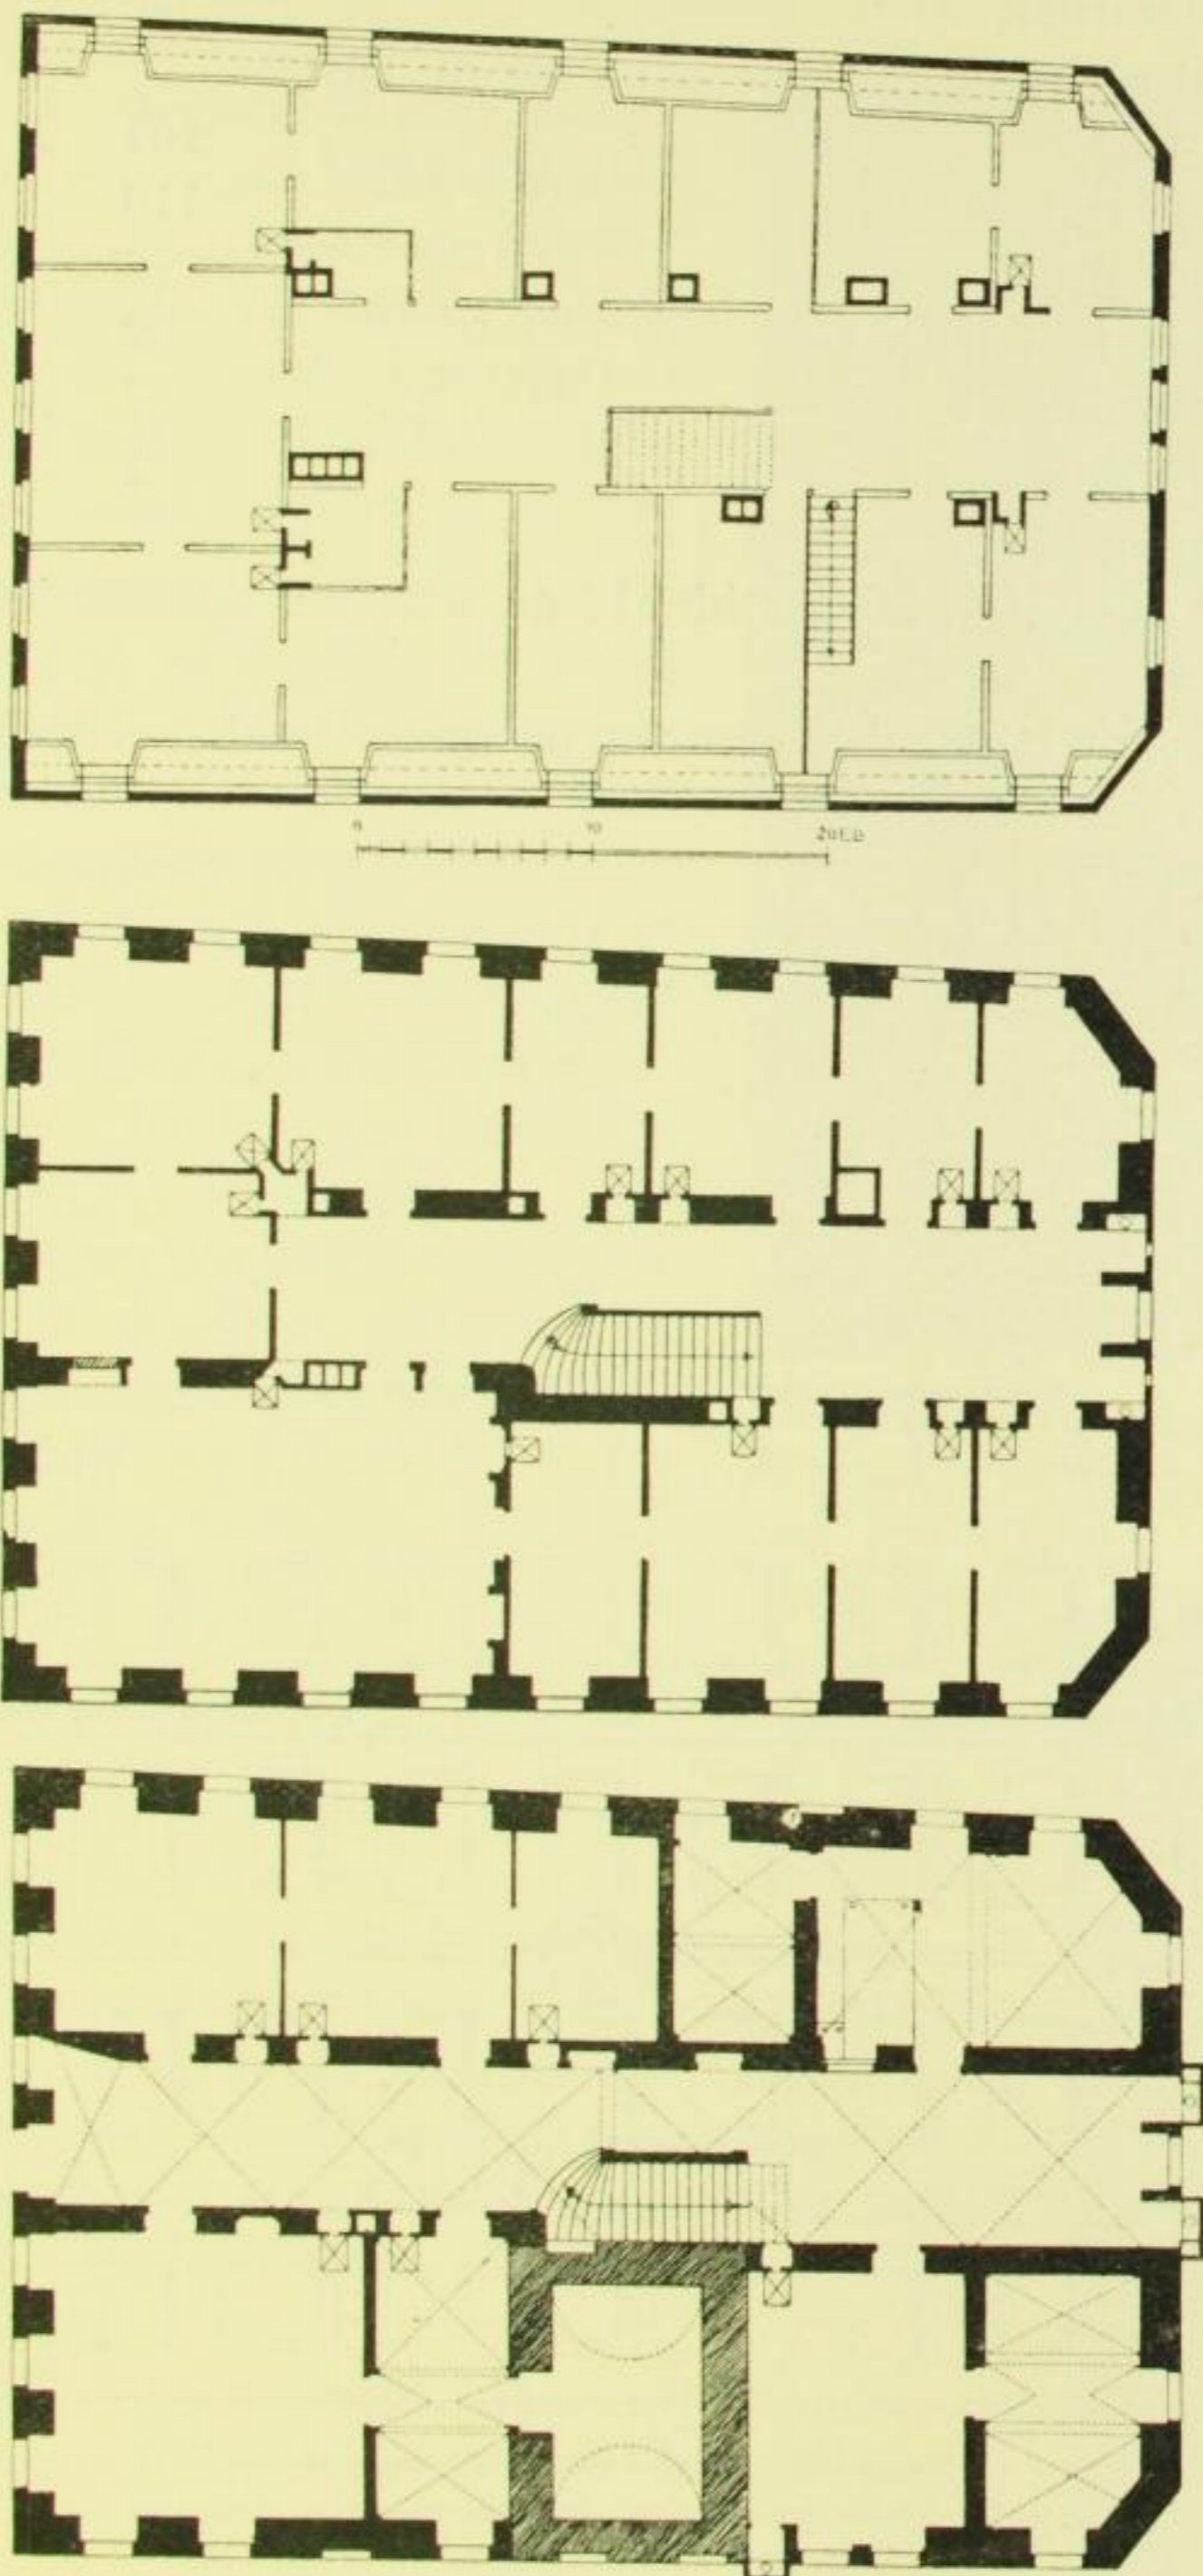


Fig. 434 bis 436. Niederruppersdorf, Herrenhaus, Grundrisse.
Nach den Plänen von Hünigen.

Gebäude in solchen Standt wieder aufzubauen, wie solches vorhero auf den schon fertigen Grunde gewesen, erforderlich sind“, gibt an: