

vom Kammerherrn und Landesältesten Joachim Ernst von Ziegler und Klipphausen auf Nostitz auf eigene Kosten er-

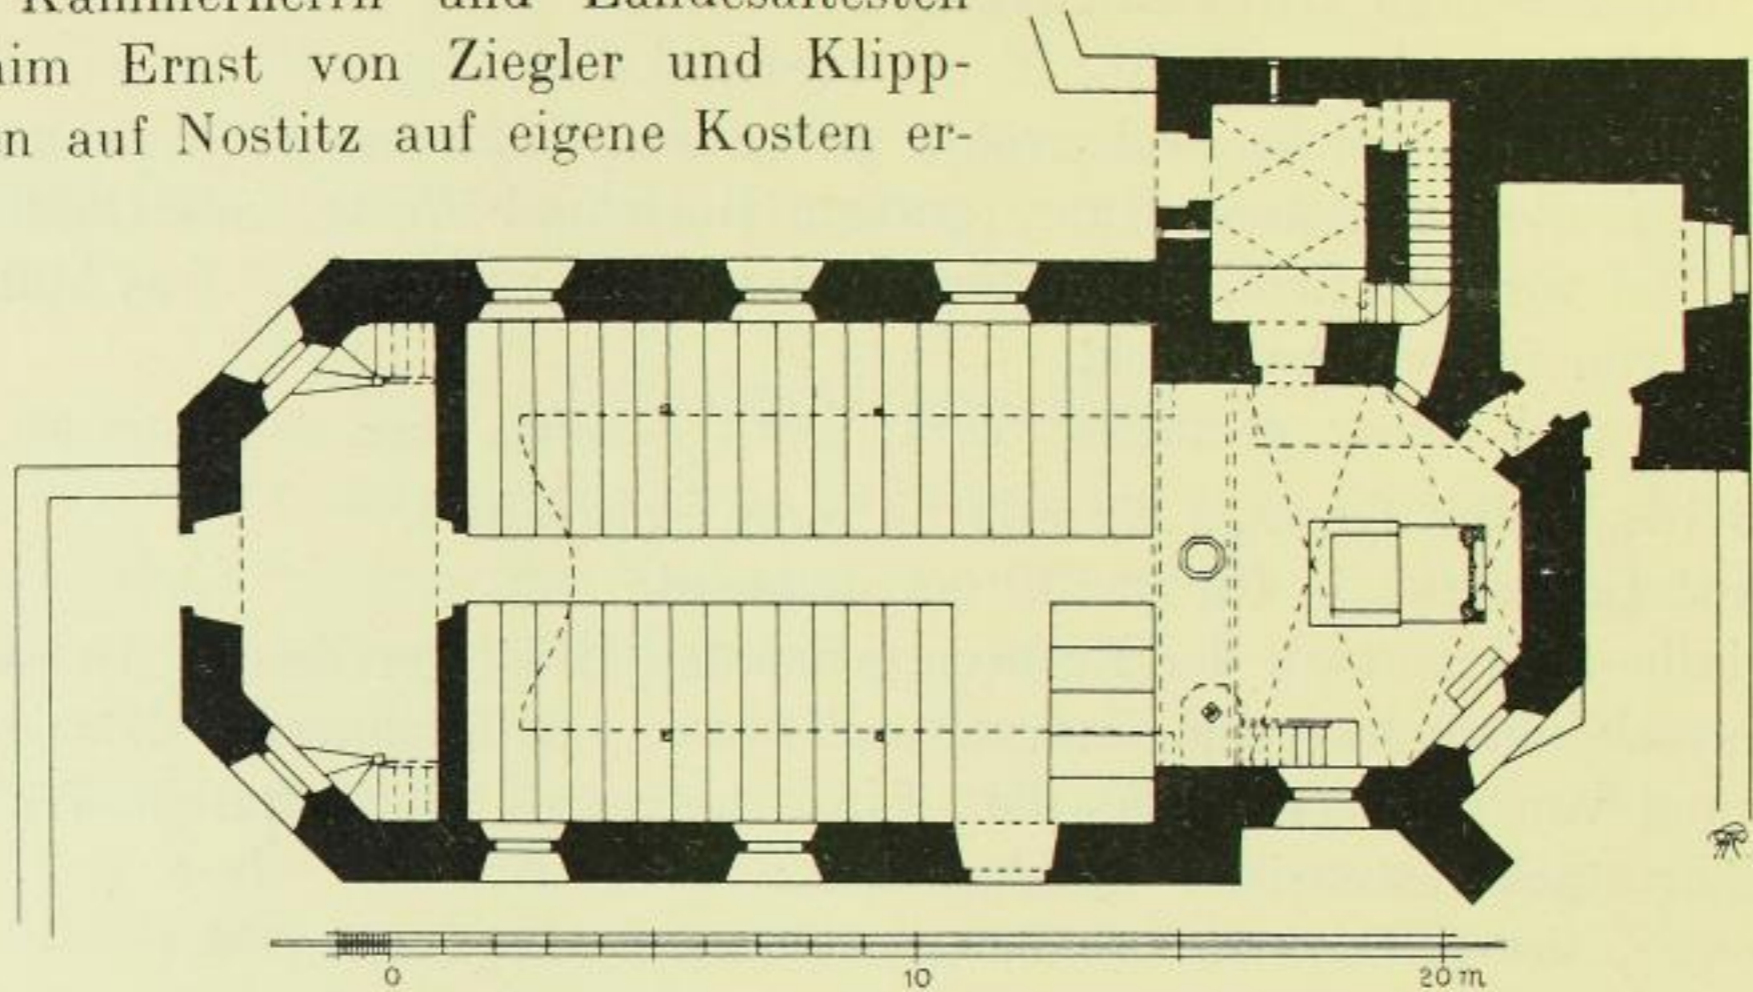


Fig. 442. Nostitz, Kirche, Grundriß.

richtete Kirche, die 1679 vollendet wurde. Durch Vergrößerung an der Westseite und teilweise Erneuerung im Jahre 1866 entstand der heutige Bau. — Die alte Kapelle war mit einem kleinen Turm versehen. Abbildungen oder Beschreibungen erhielten sich nicht.



Fig. 443. Nostitz, Kirche, Beschlag.



Fig. 444. Nostitz, Kirche, Ansicht von Süden.