

schiffes legt sich ein aus 4 Jochen gebildetes viertes Schiff. An dieses reiht sich östlich eine Eingangshalle und weiterhin die zweijochige Sakristei an. Ein schmiedeeisernes Gitter trennt $4\frac{1}{2}$ Joch der Westseite von $3\frac{1}{2}$ Joch und dem

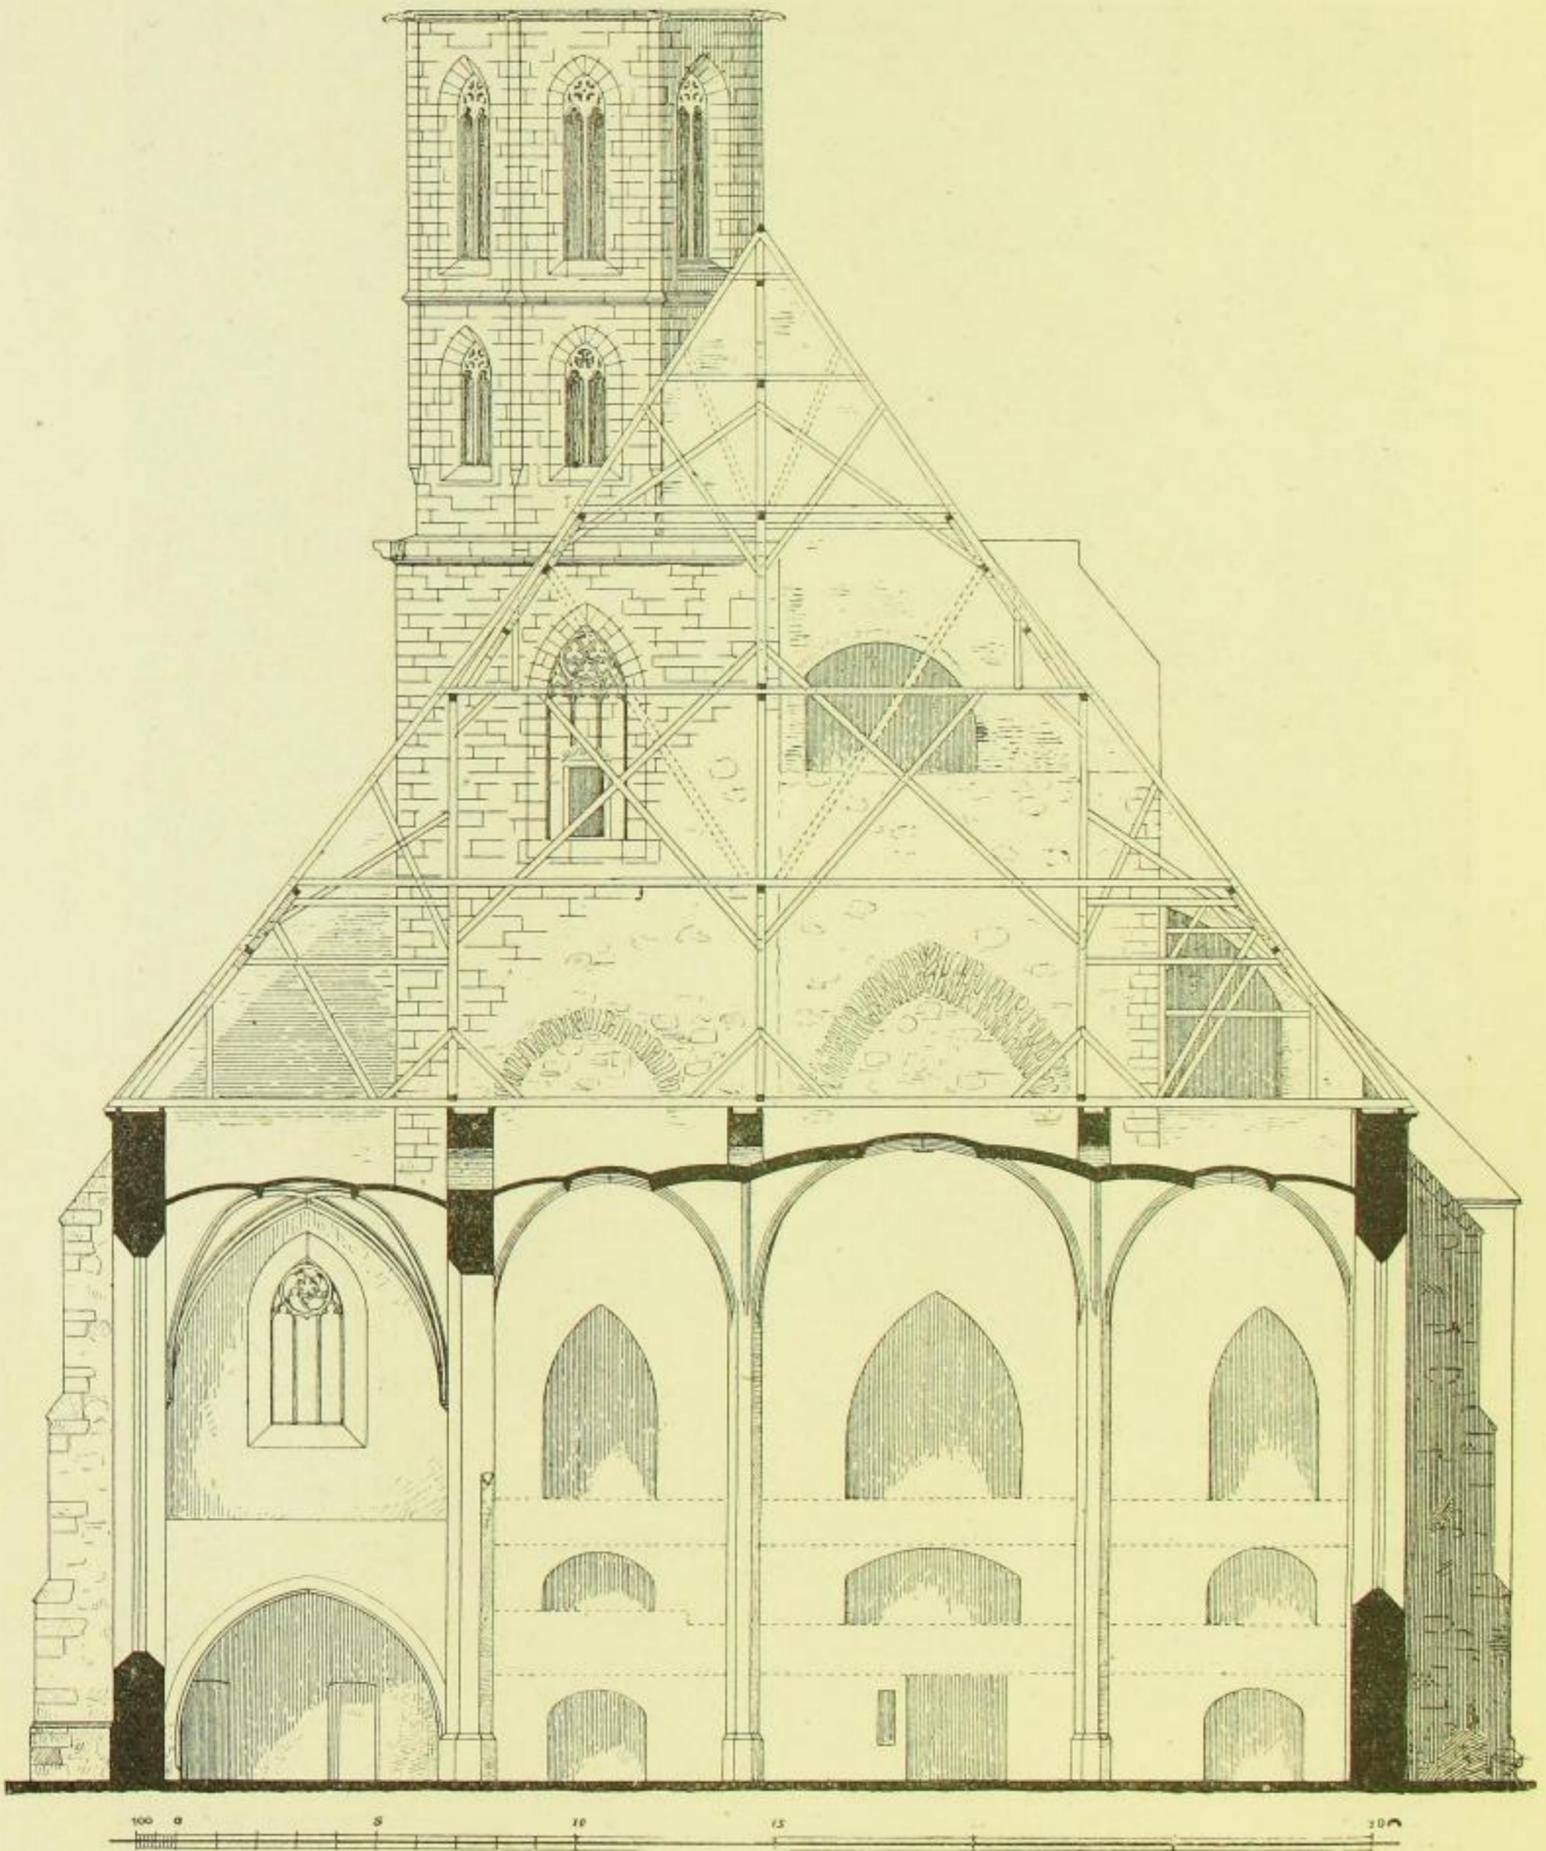


Fig. 3. Dom St. Peter, Querschnitt.

Chor der Ostseite ab. Erstere dient, wie oben gesagt, dem protestantischen, letztere dem katholischen Gottesdienste.

Der Bau ist fast durchweg in Granit hergestellt, und zwar teilweise in Bruchsteinmauerwerk, teilweise in behauenen Steinen, und zwar an allen Gliederungen.