

Fächer bilden das Westfenster. Das Ostfenster ist beim Umbau von 1883—87 verstellt worden.

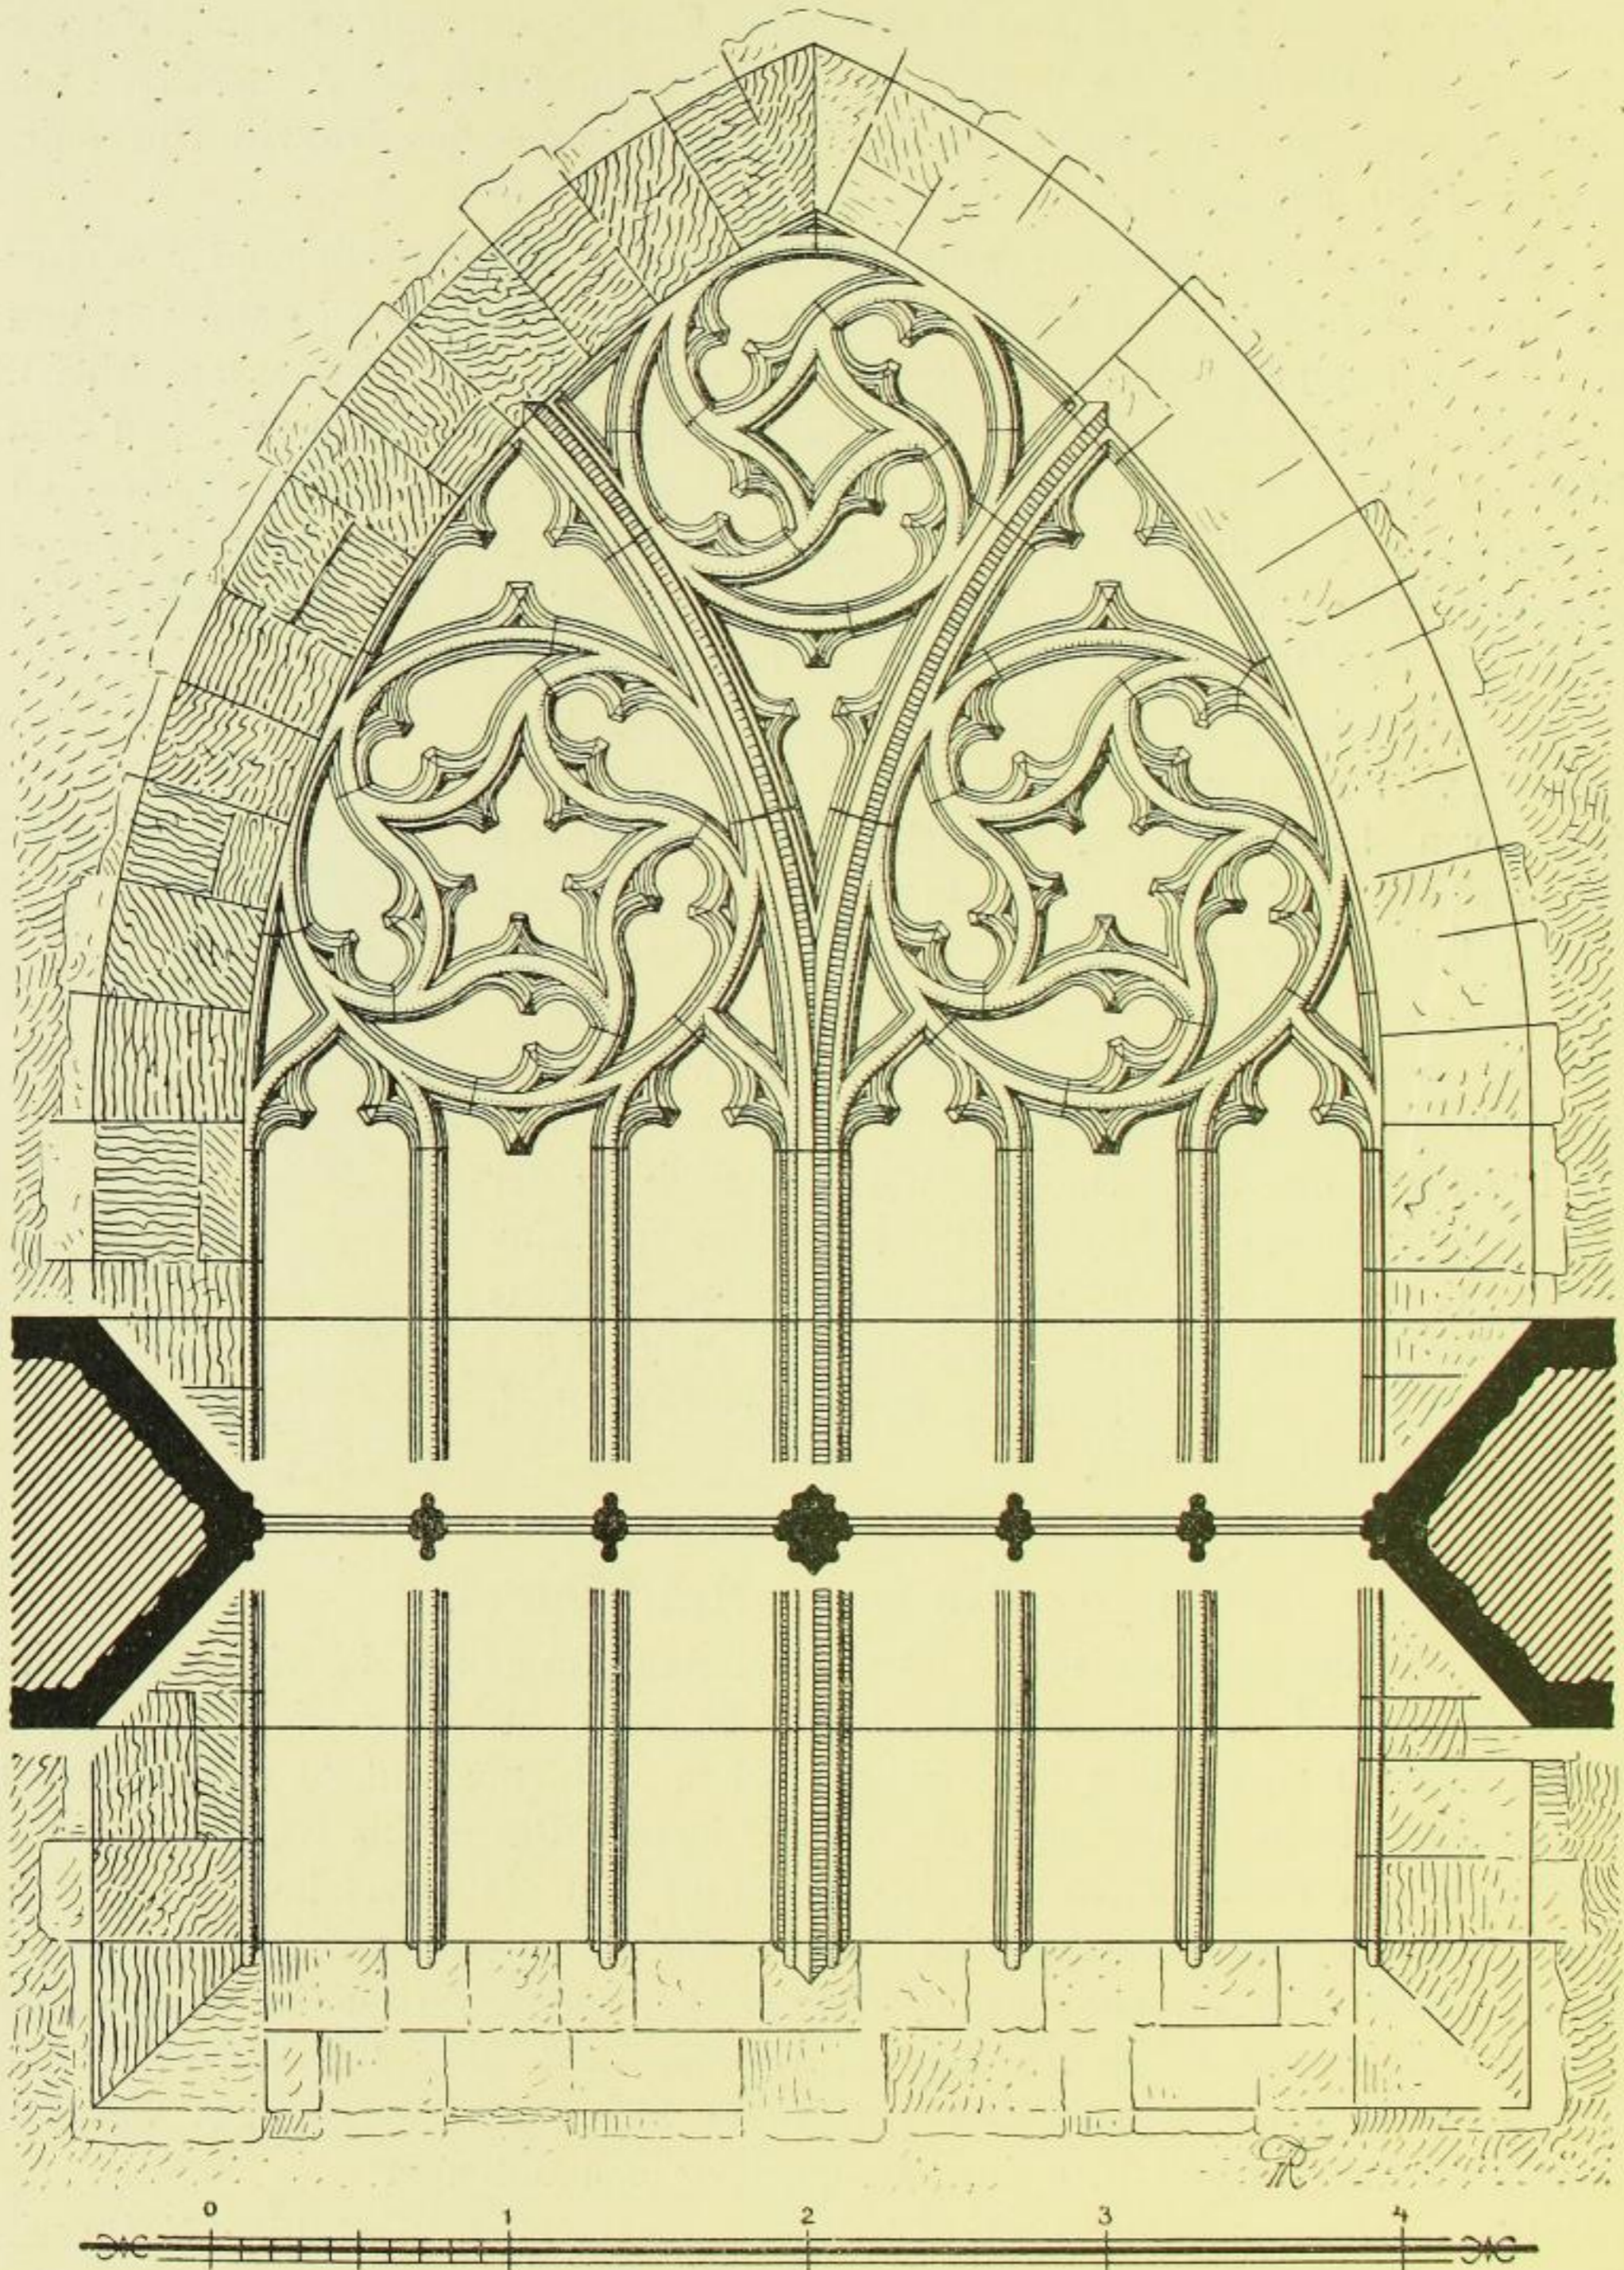


Fig. 15 Dom St. Peter, Maßwerk der Südschiffenster.

Die ursprüngliche Gestaltung der sonst nachträglich erhöhten Strebepfeiler behielten nur diejenigen an der Südwest- und Südostecke. Das Sockelgesims zeigt