

Fig. 95. Mönchskirche, Fenstermaßwerk von der Nordwand.

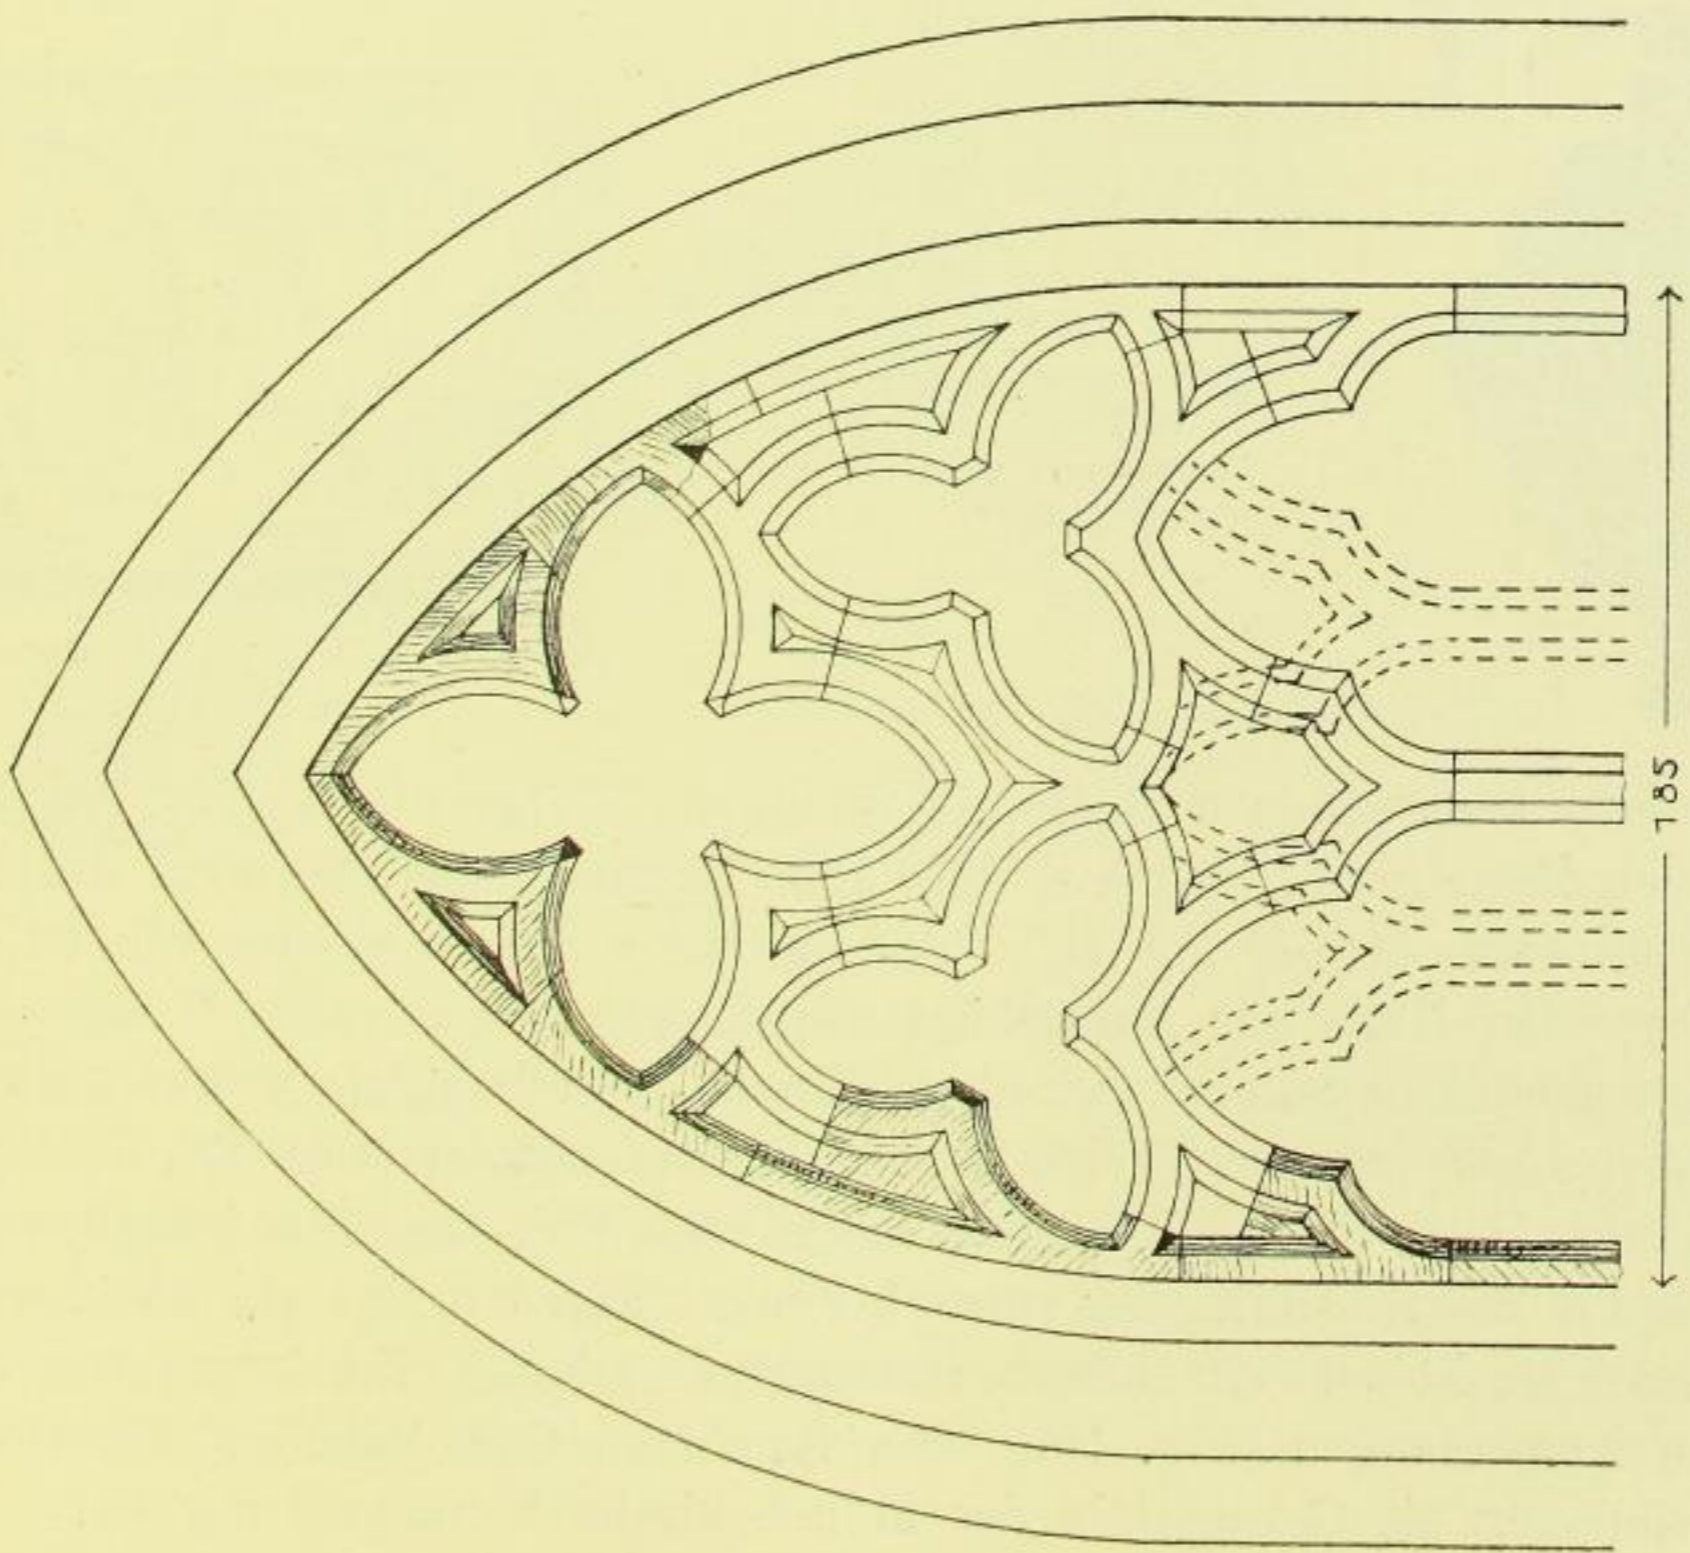


Fig. 94. Mönchskirche, Fenstermaßwerk von der Nordwand.