

einfachen Grundrissbildung der Hauptteile — Anordnung von fünf fast gleichgroßen Räumen (Fig. 147) — entsprechen im Aeußeren, das übrigens der

Fig. 147. Schloß, Hauptgebäude, Grundriß des Erdgeschosses. Zustand von 1840.

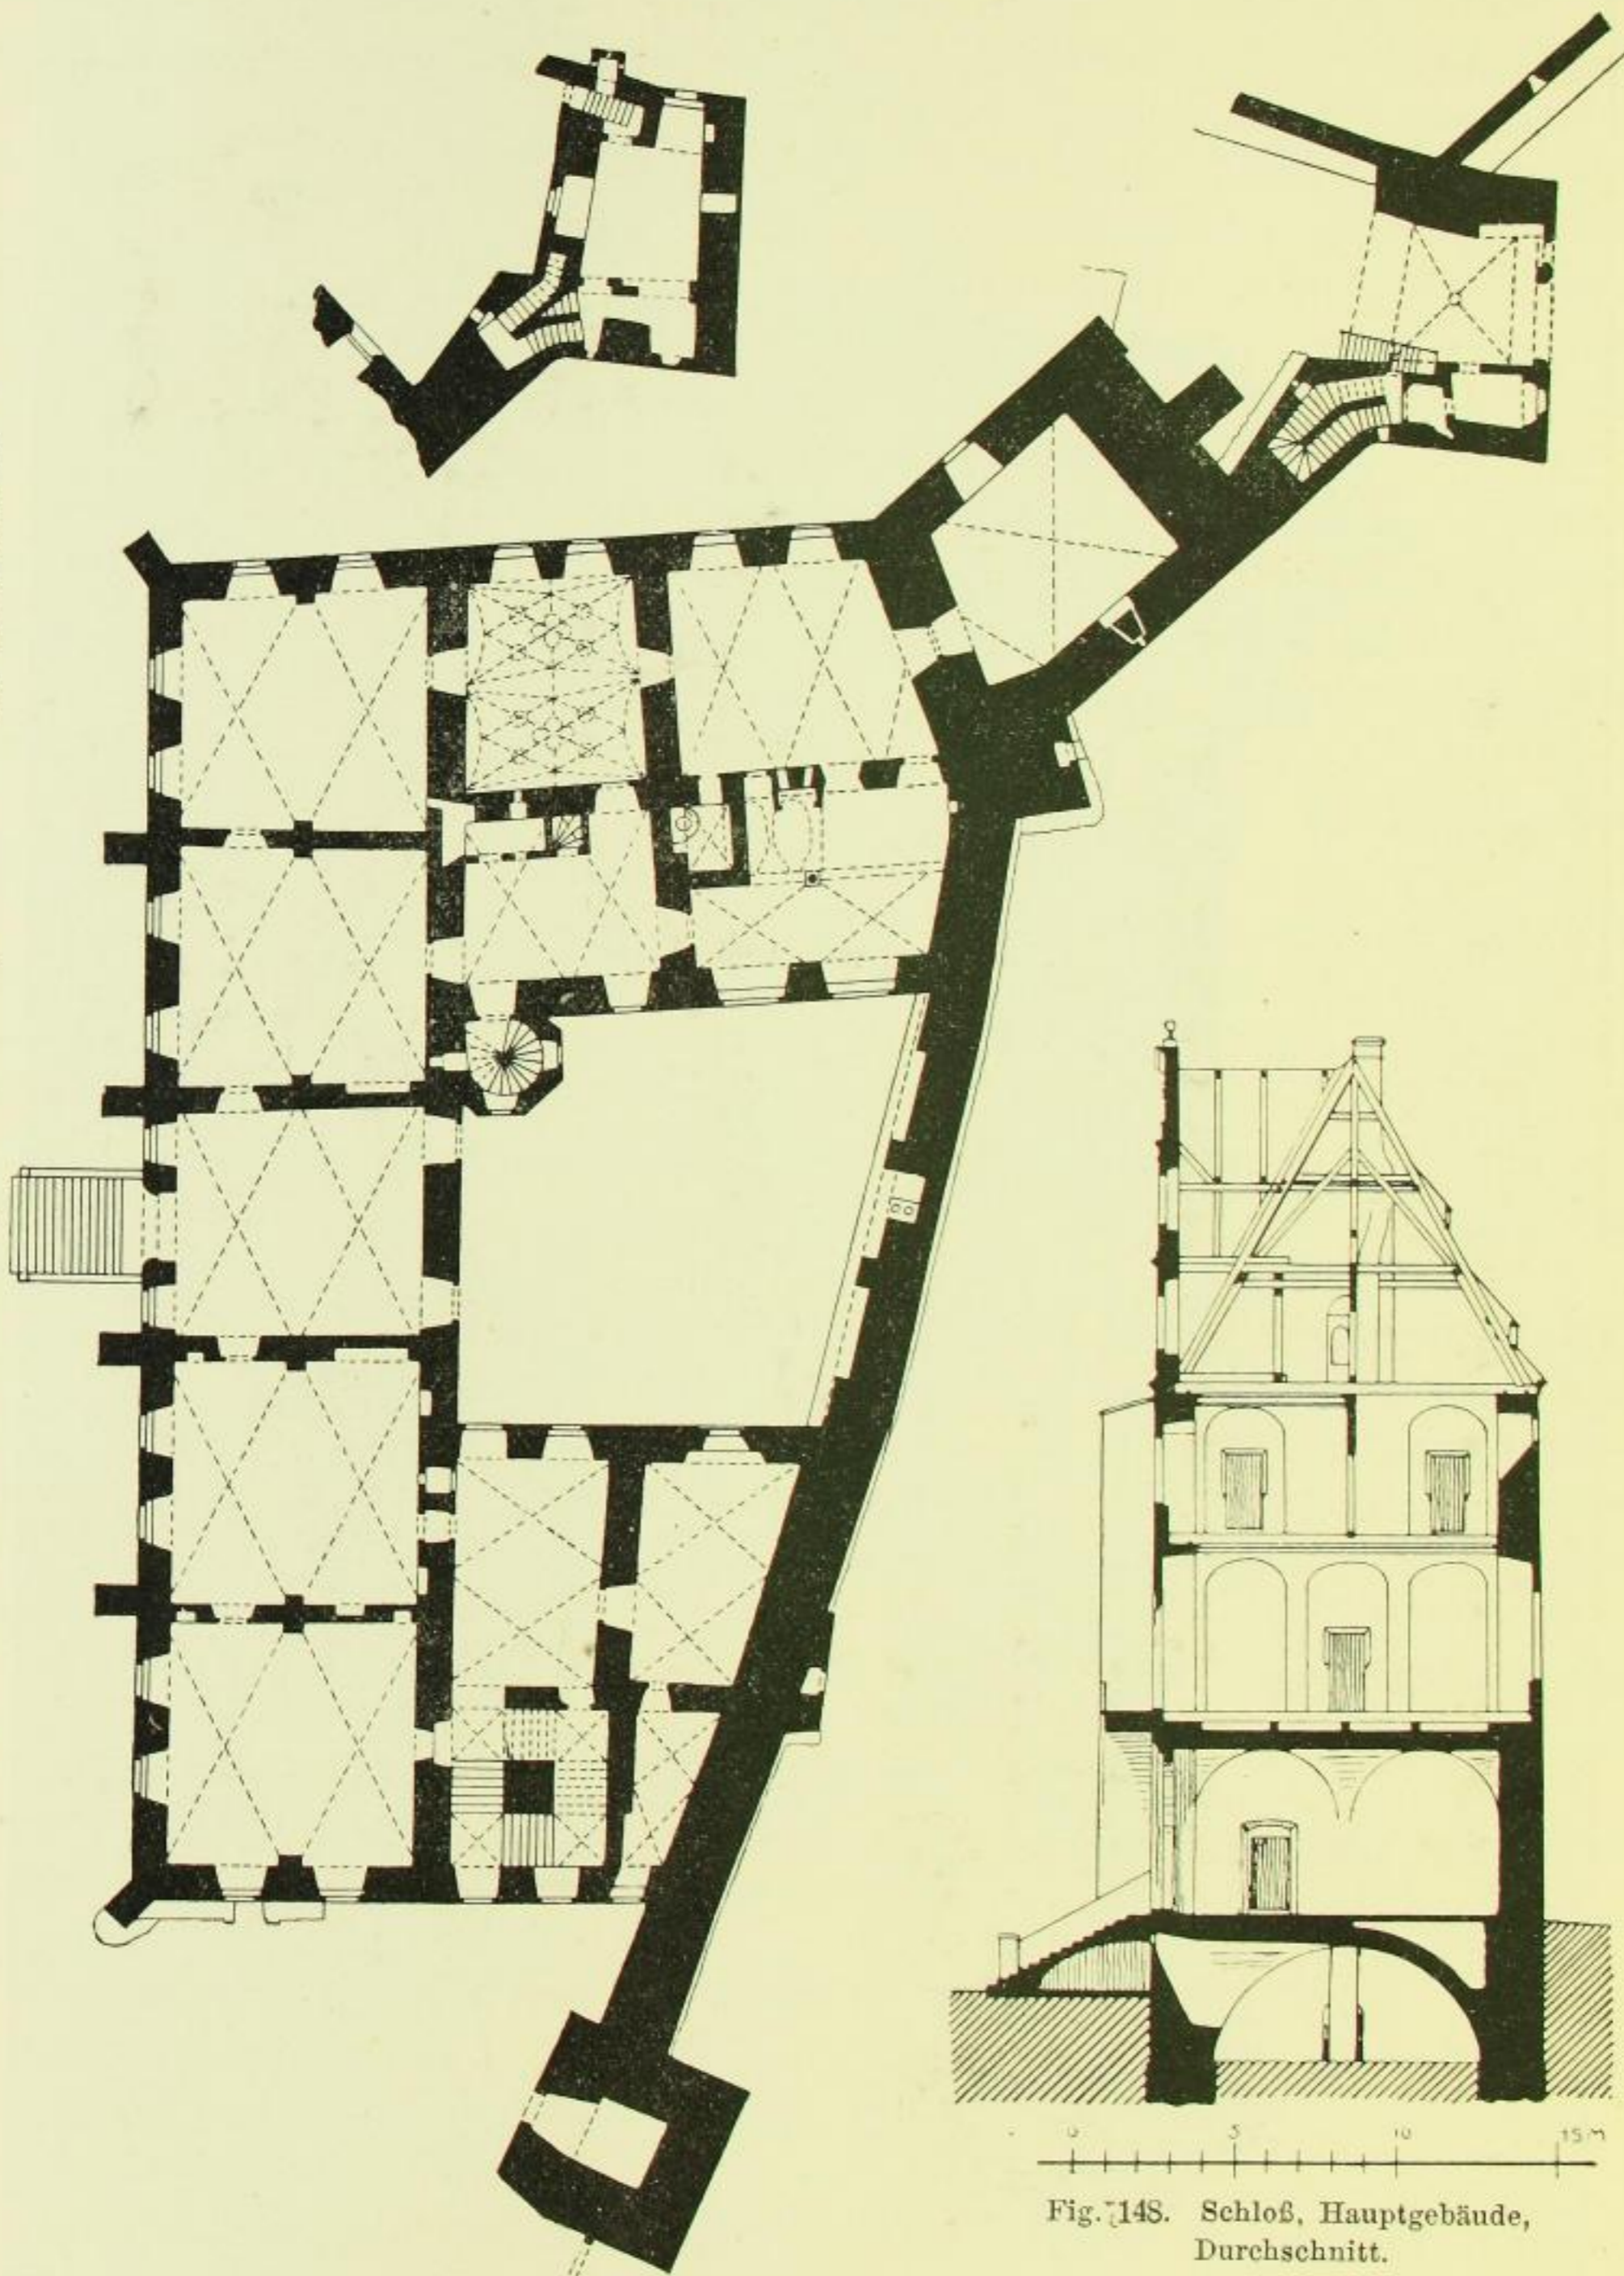


Fig. 148. Schloß, Hauptgebäude, Durchschnitt.

Gurtgesimse entbehrt, sechs in Kreuzverband gemauerte Backsteinpfeiler. Dazwischen in regelmässiger Anordnung je zwei profilierte Fenster mit Stabüberschneidung (Fig. 151). Die rechteckigen Fenster, deren Profil im unteren