

Es zeigt sich deutlich, daß bei dem Bau nach dem Brande von 1709 Reste der alten Erdgeschossmauern benutzt wurden.

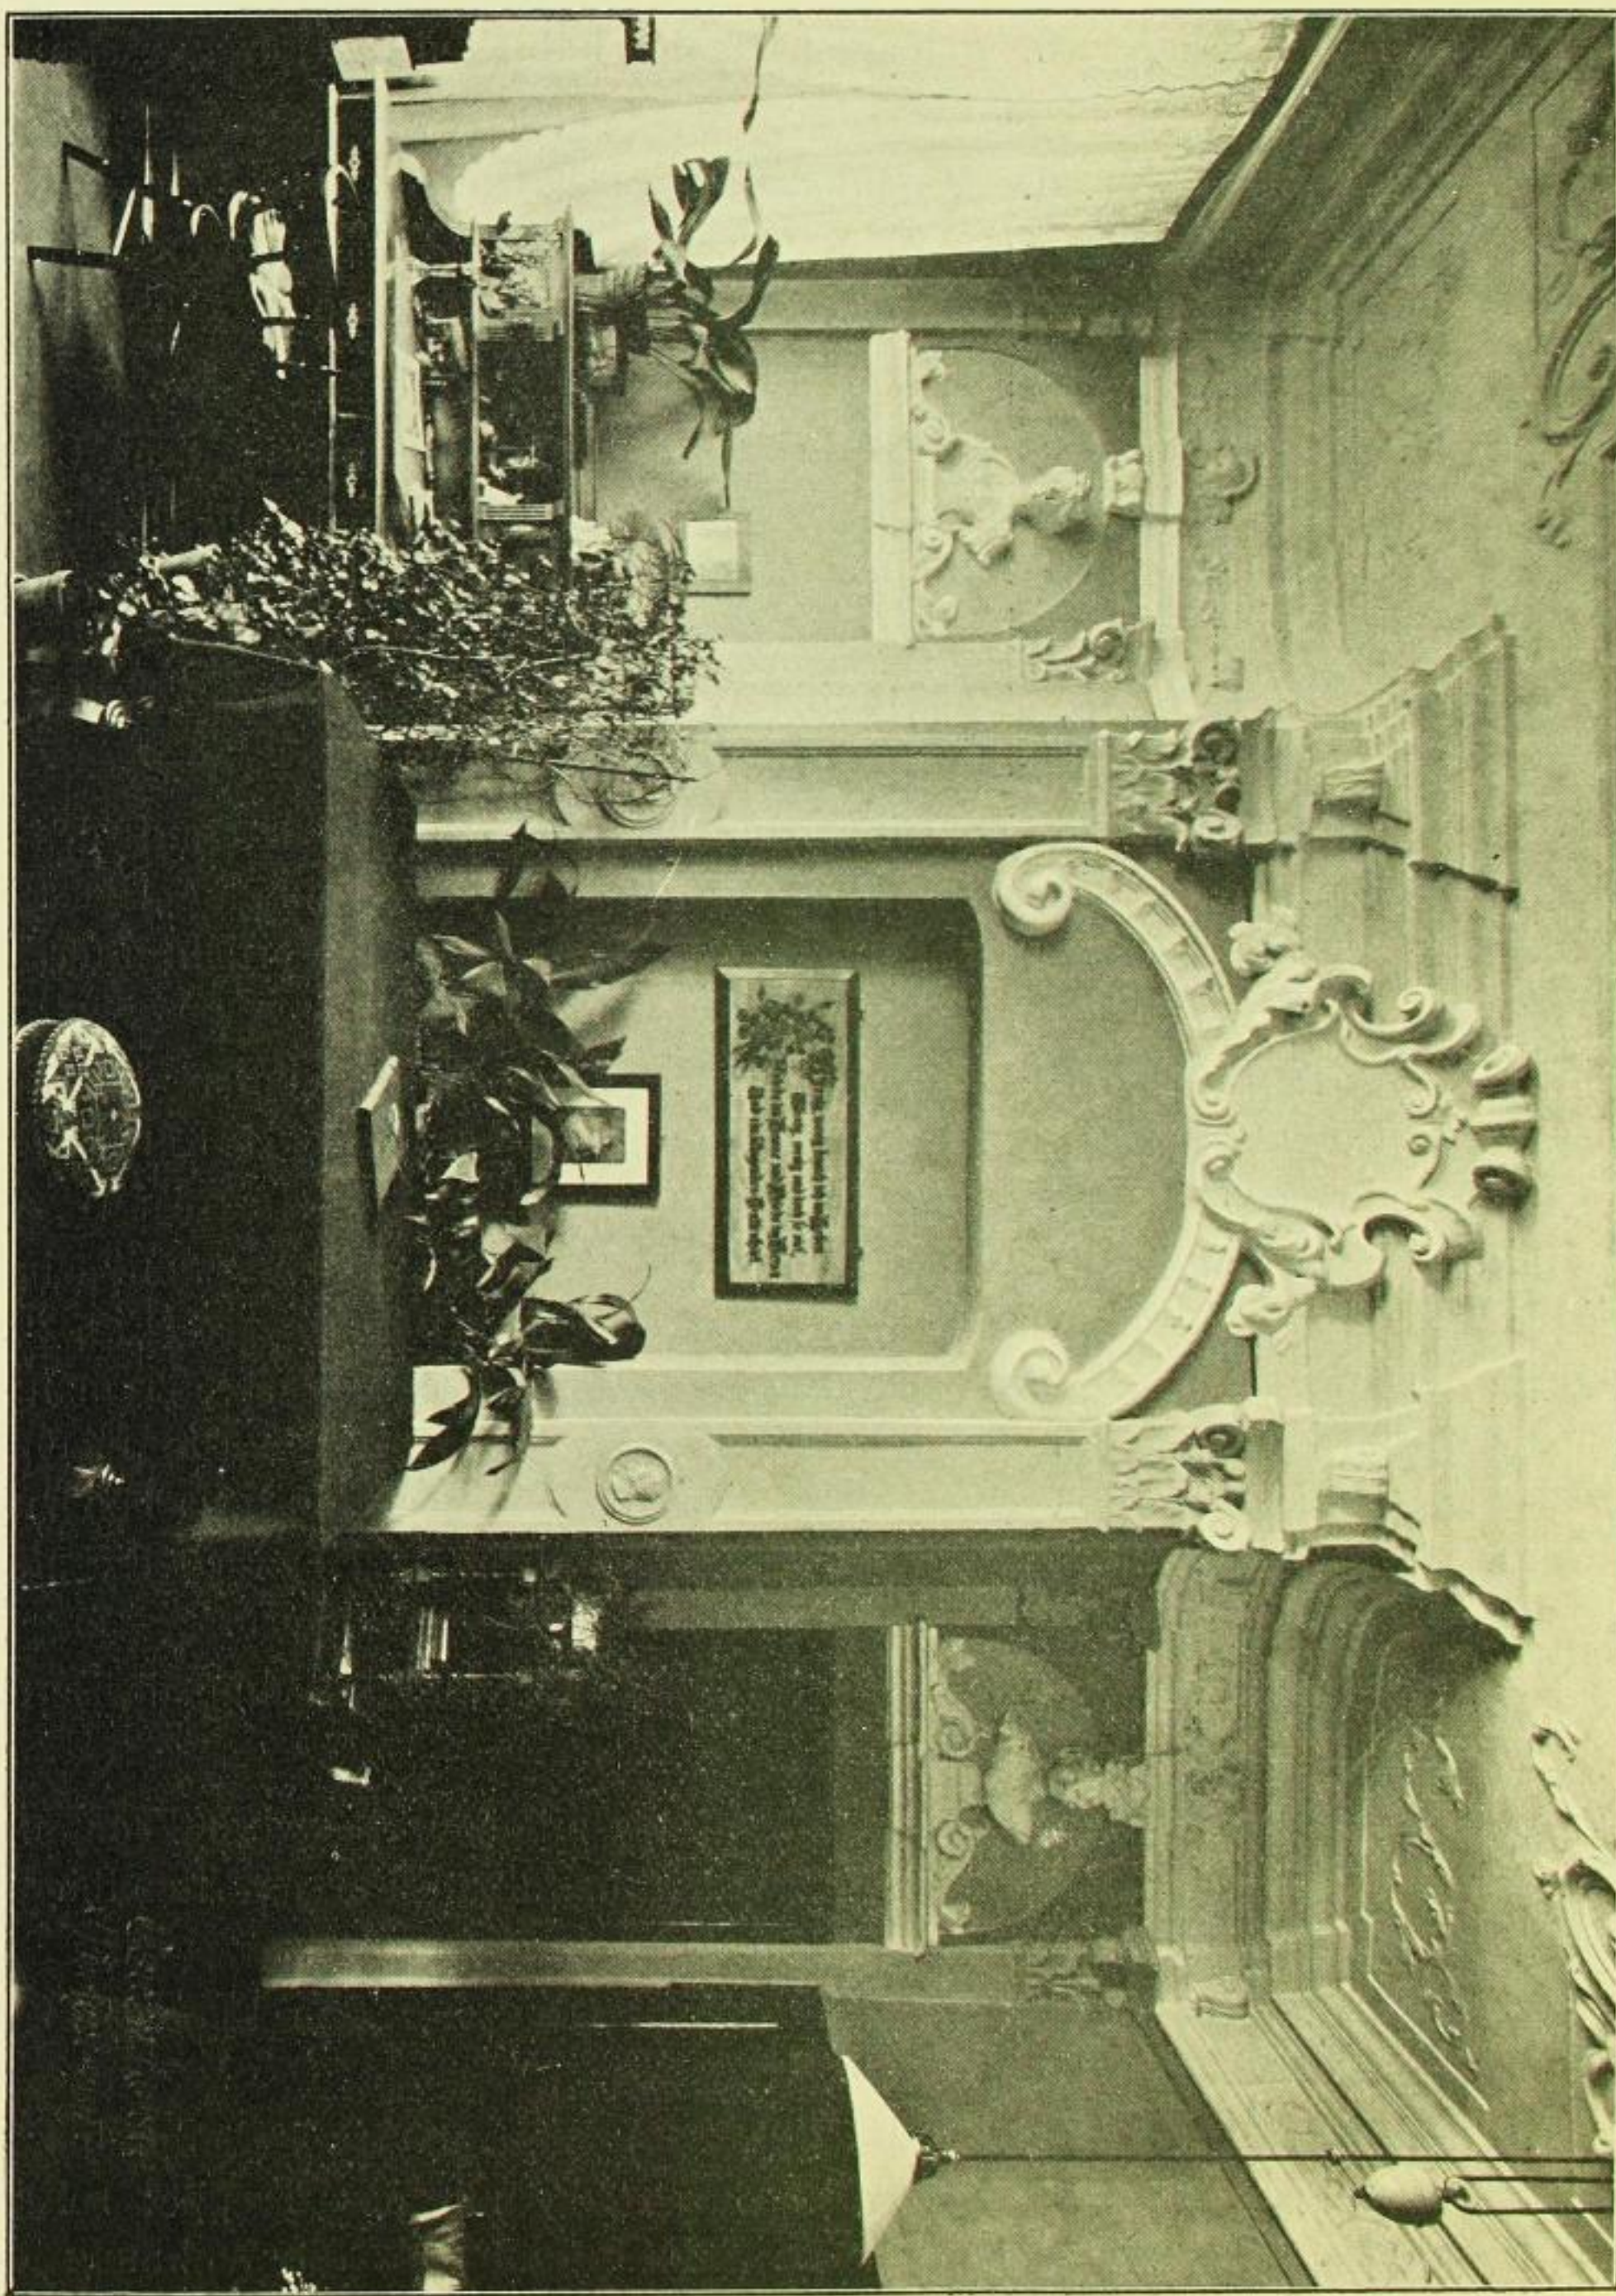


Fig. 298. Fleischmarkt Nr. 8, Chambre de lit.

Reichenstraße Nr. 9. Wohnhaus von fünf Fenstern Front mit zwei Obergeschossen. In der Mitte ein glattes, eifensteriges Risalit, das nur die Gurt-