

stumpftartiges Stück, in dessen Kannelüren Blattgehänge sitzen. An Rokoko erinnert nur noch die aus Akanthusblättern entwickelte, eigentümlich knospenartige Bekrönung.

Schöner Kronleuchter mit fassettiertem Glasschmuck.

Von den neben dem Saale liegenden Räumen ist das südwestliche Zimmer durch seine in Grün und Gold gemalten Vertäfelungen bemerkenswert. Das südöstliche hat gleiche Deckenverzierung wie der Saal, hübschen Rokoko-
spiegel und -Schränken. In jedem dieser Räume ein gleicher Glaskronleuchter. Das Nordostzimmer mit einem neuerer

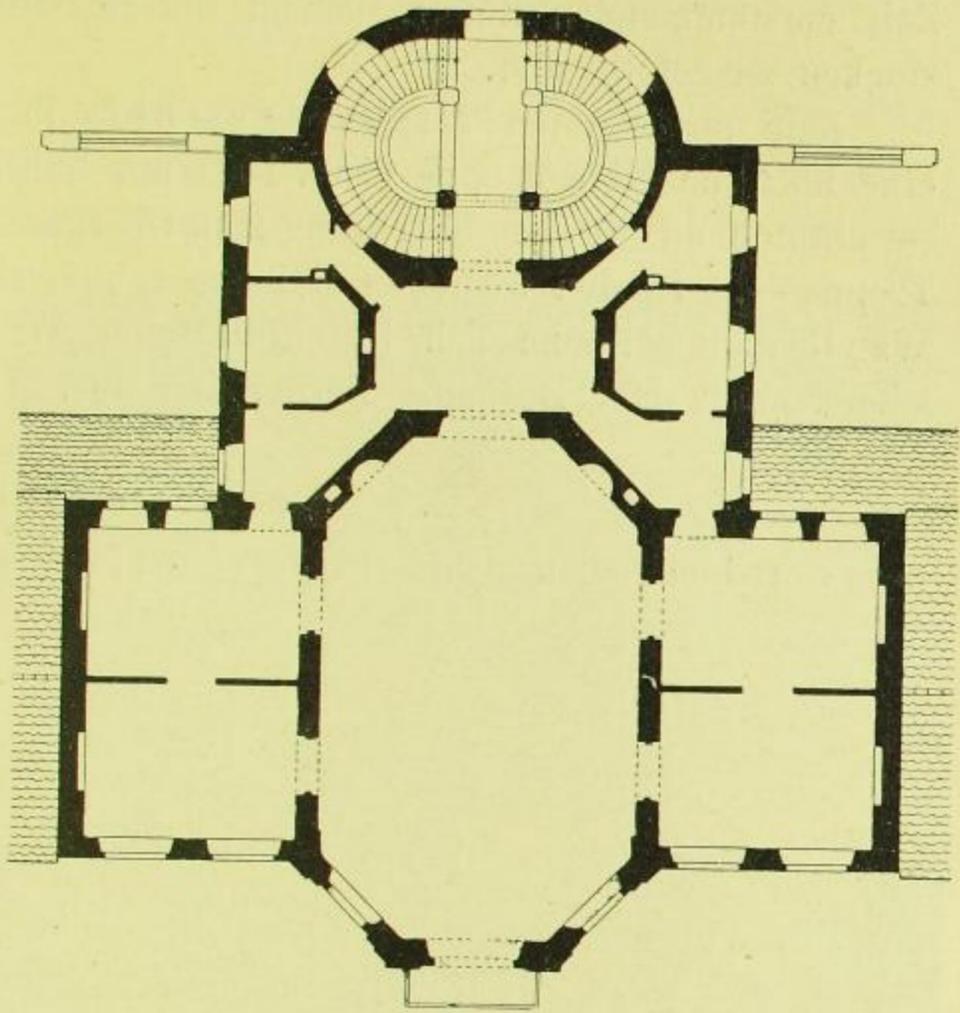


Fig. 191. Neschwitz, Neues Schloß (Orangerie), Obergeschoß des Mittelbaues.

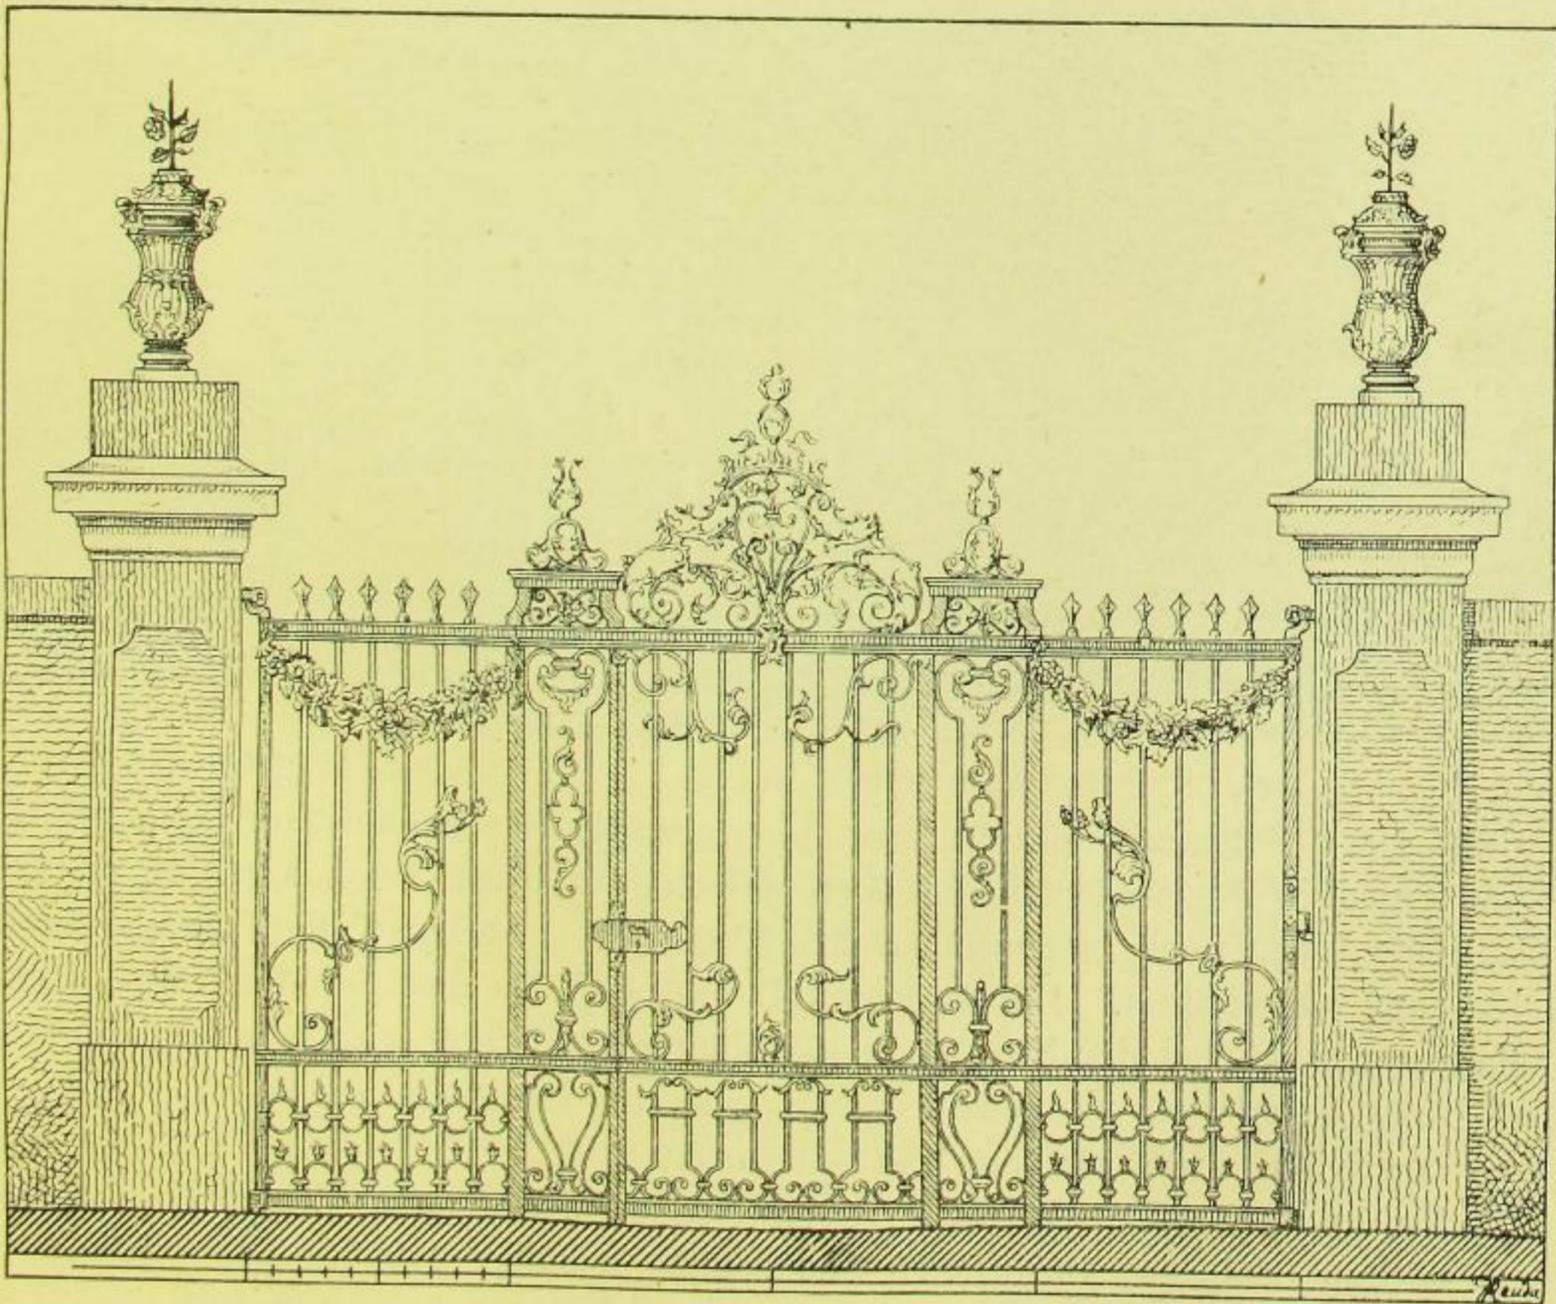


Fig. 192. Neschwitz, Park, Blaues Tor.