

Fig. 265. Wilthen, Herrenhaus, Hofansicht.

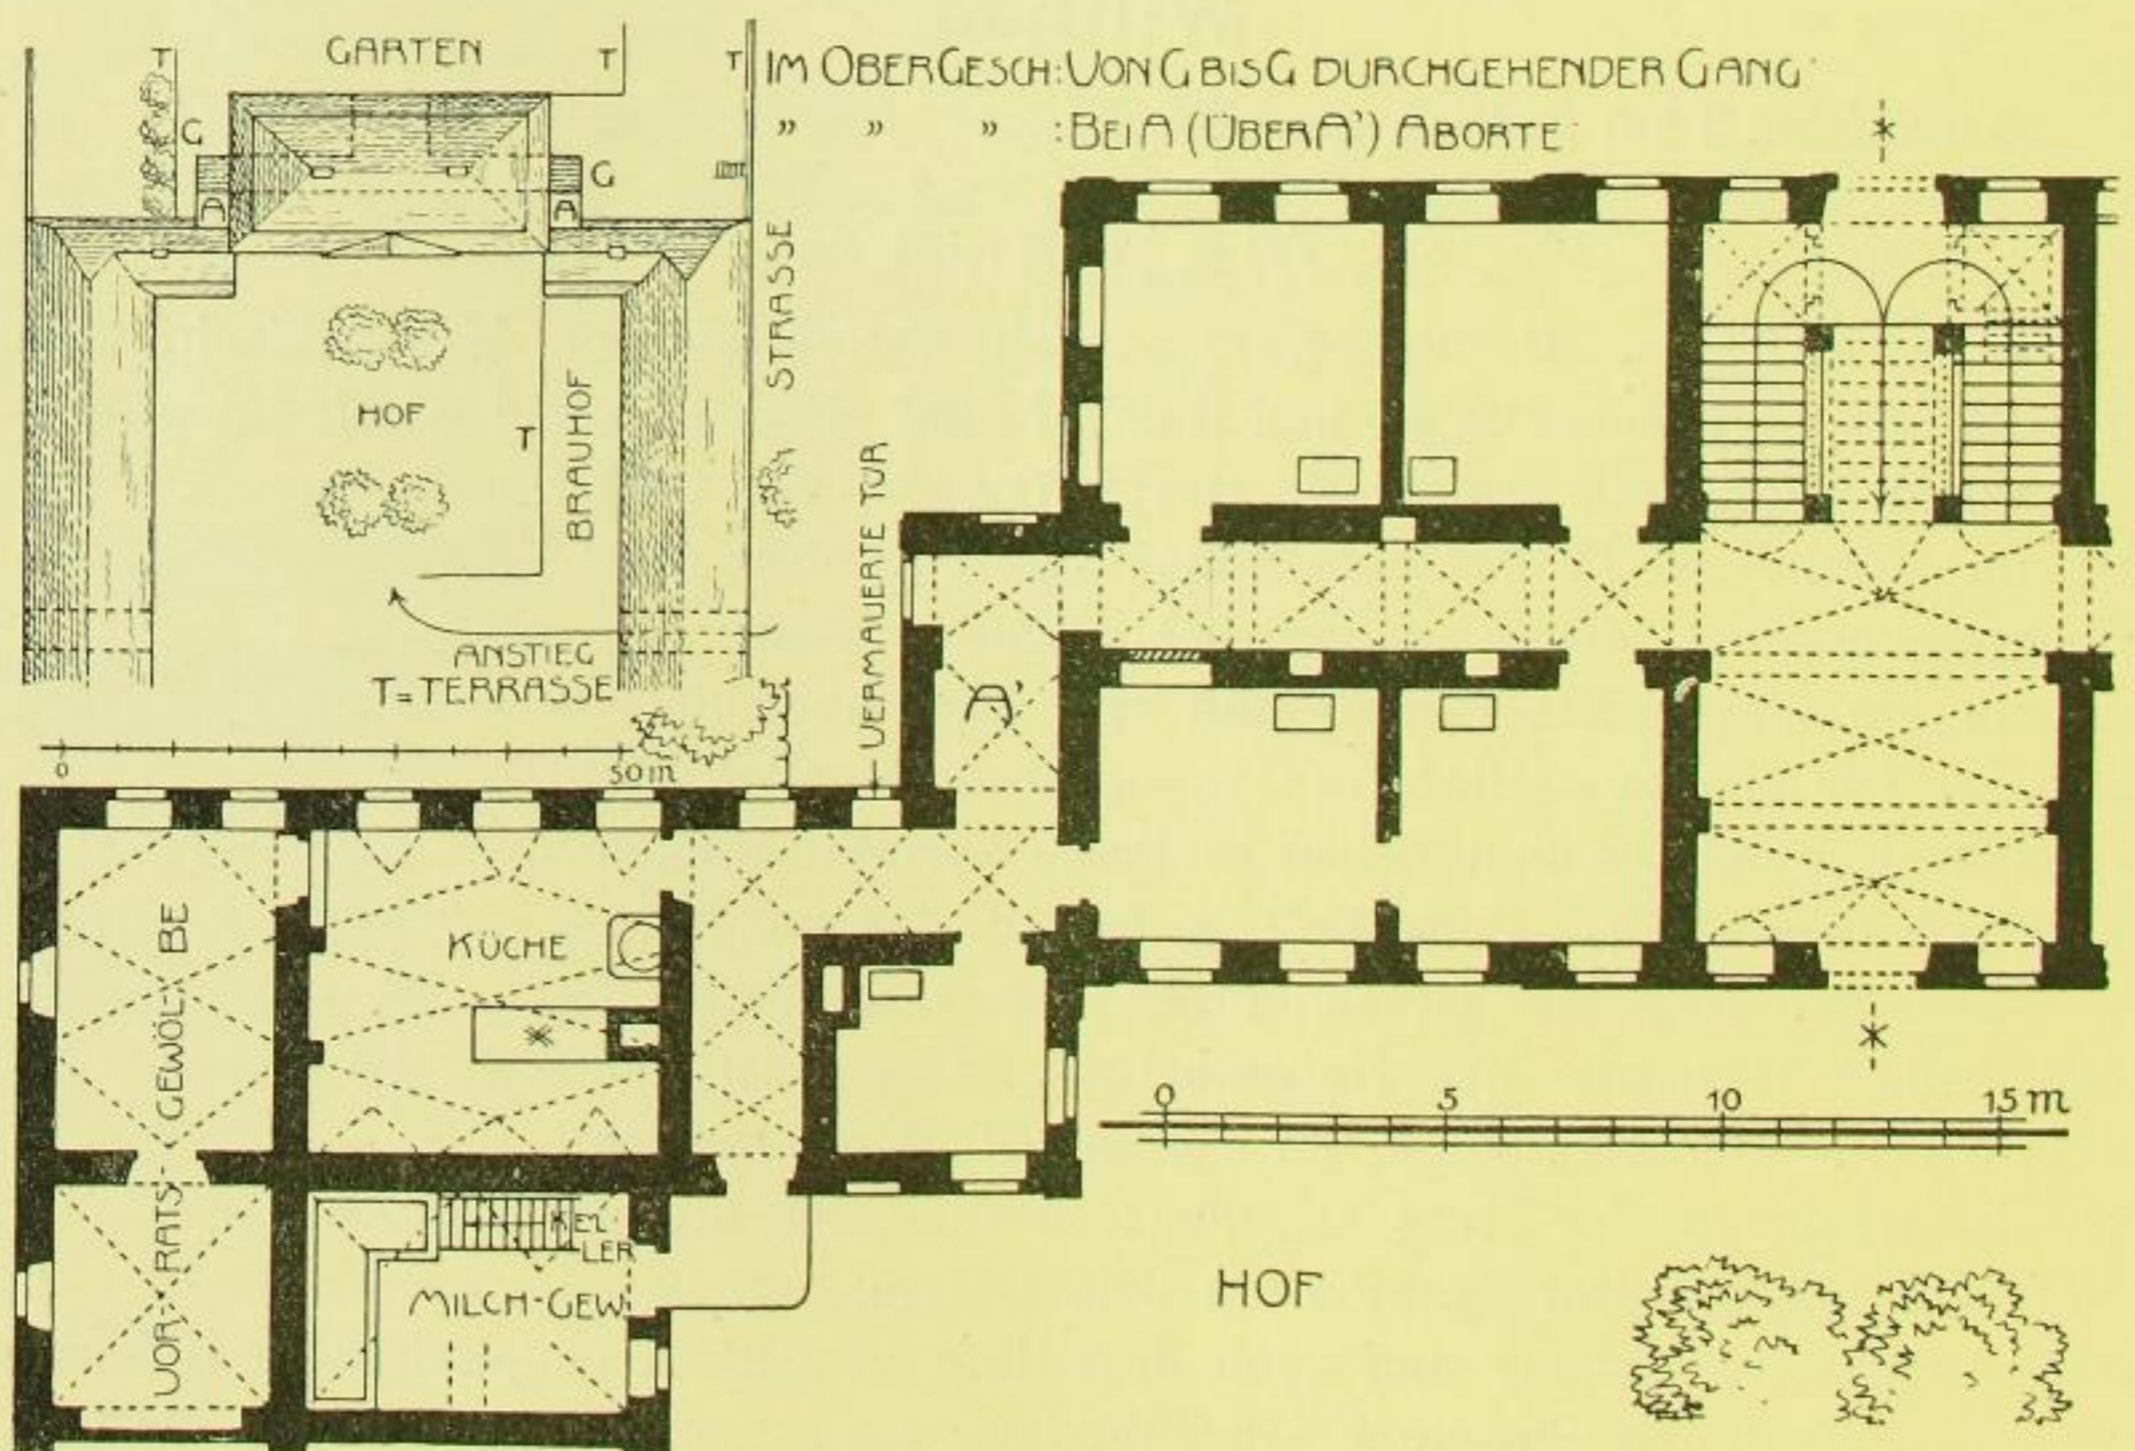


Fig. 267. Wilthen, Herrenhaus, Lageplan und Hälfte des Erdgeschoß-Grundrisses.