

Fig. 295. Schreibitz, Kirche, Grundriß.

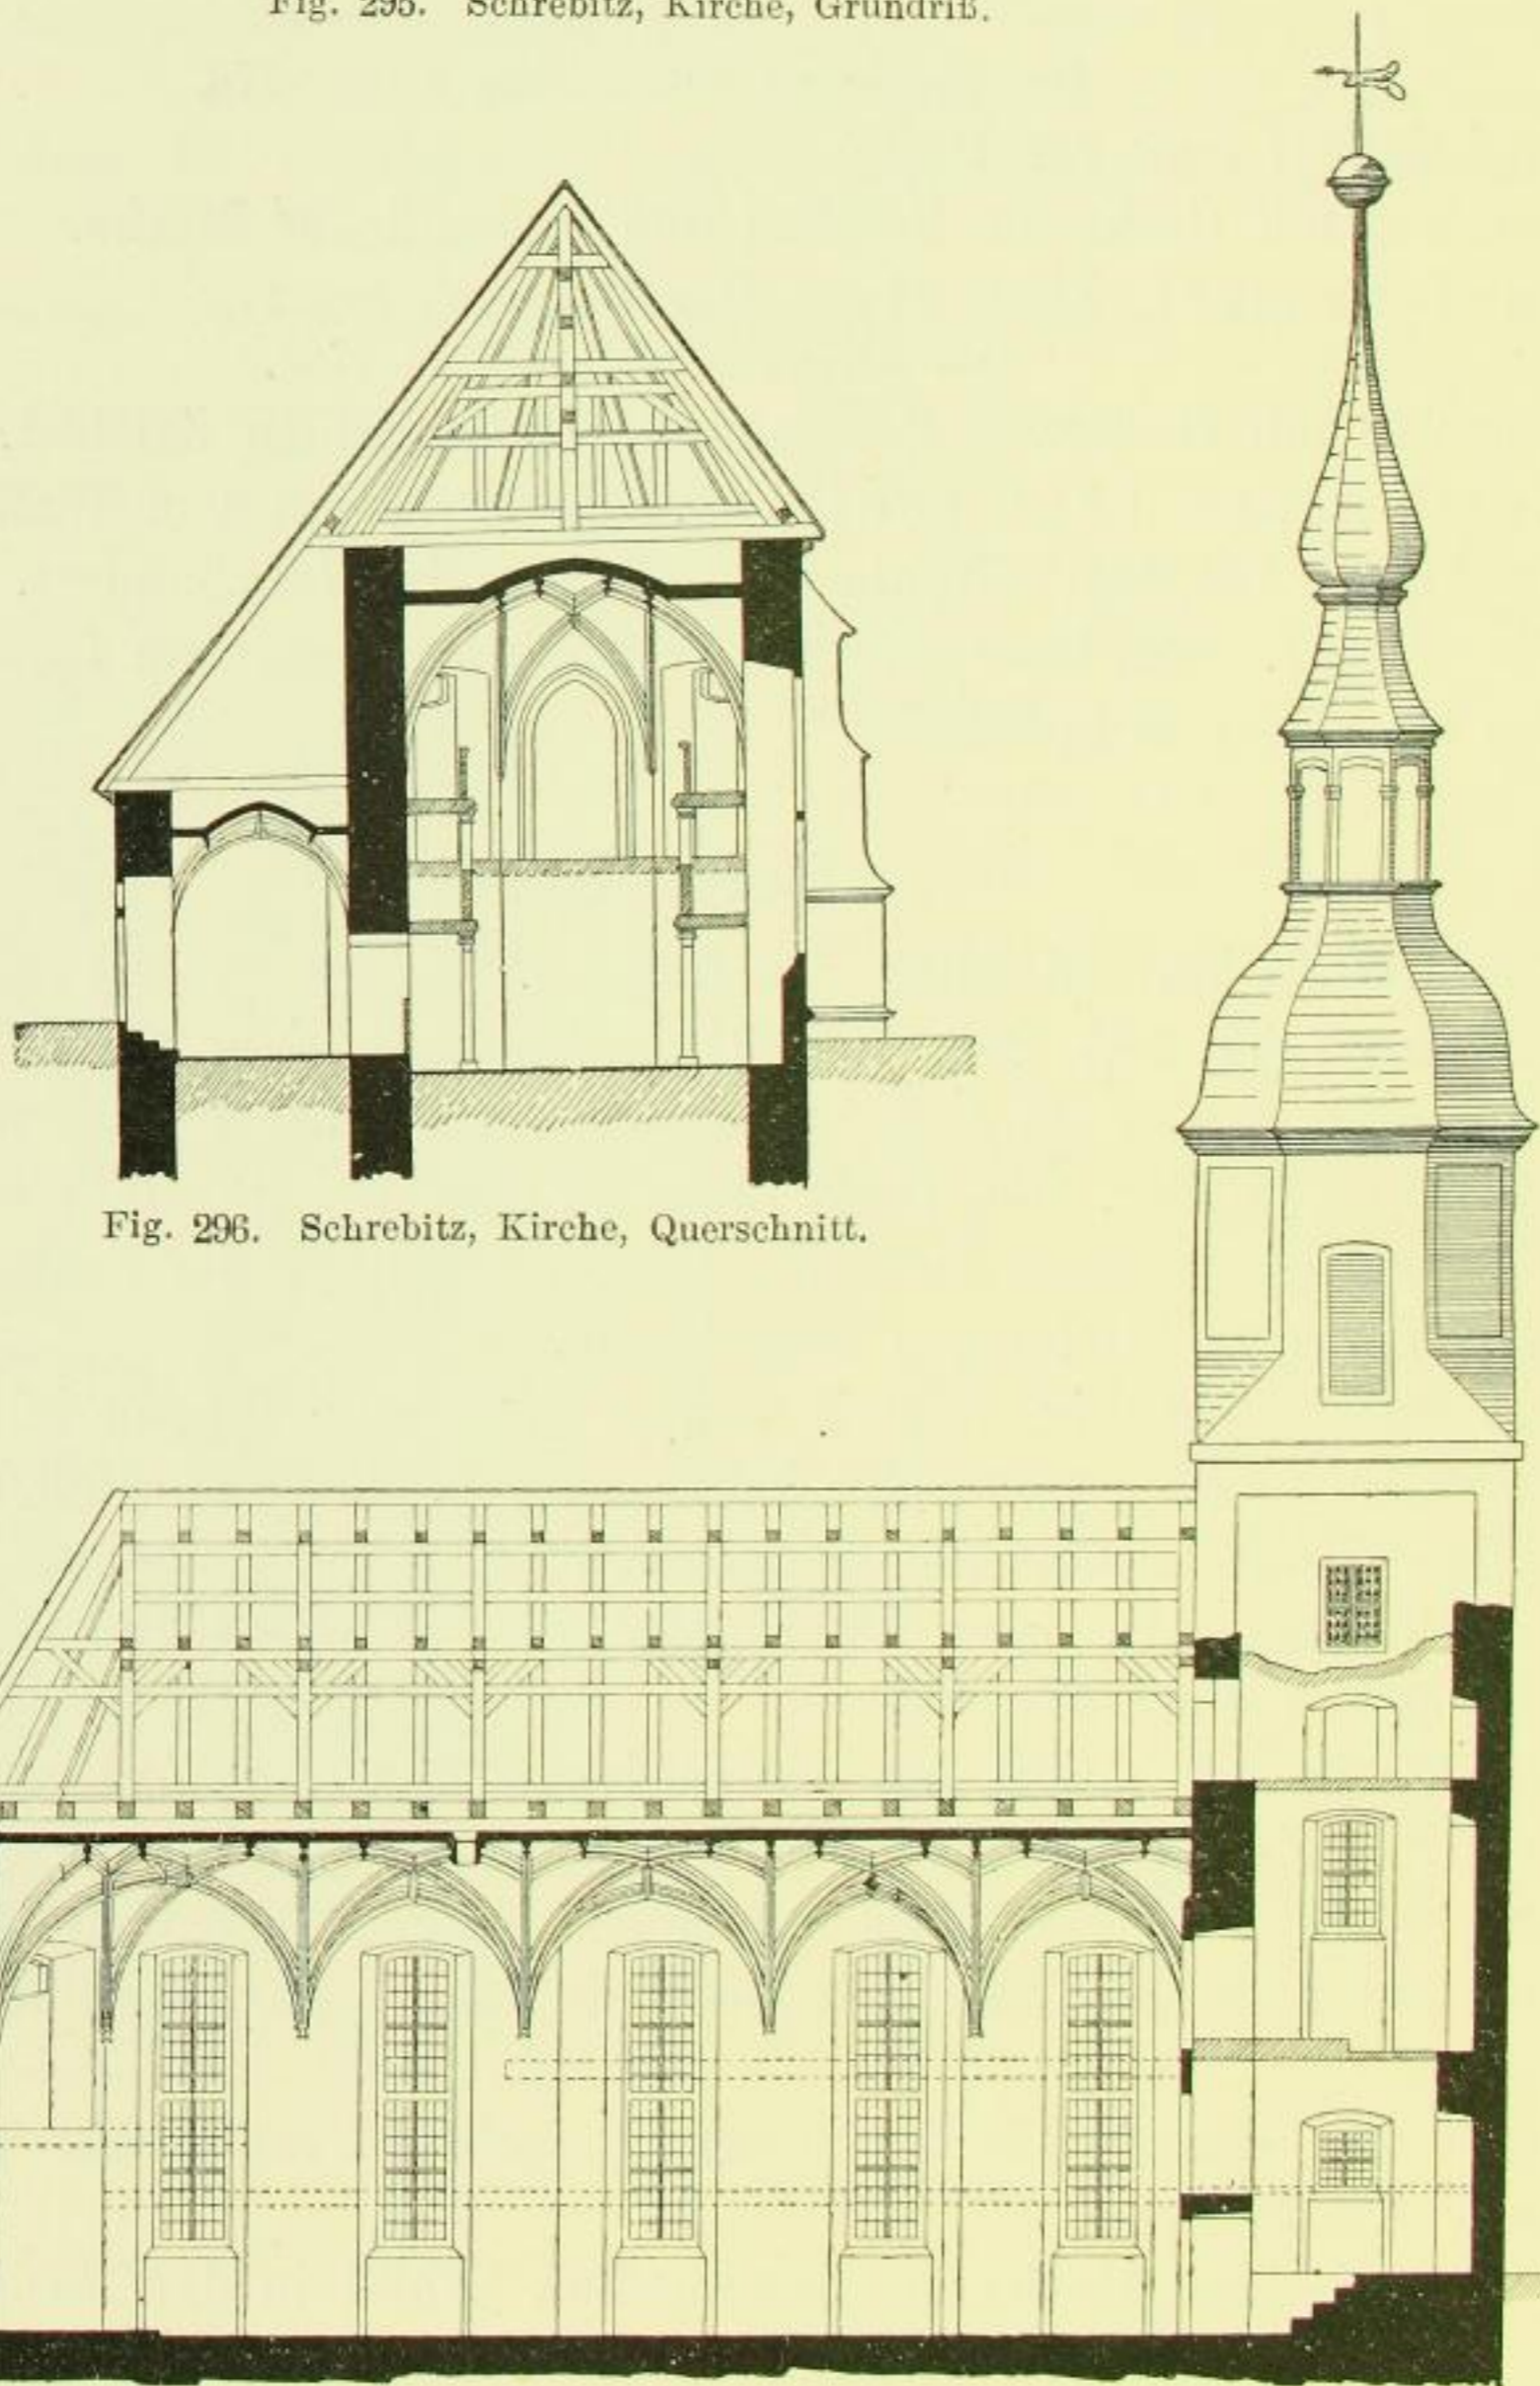


Fig. 296. Schreibitz, Kirche, Querschnitt.

Fig. 297. Schreibitz, Kirche, Längsschnitt.