

Fig. 10. Hauptkirche,
Fasen der Nischen
im Chor.

Fig. 9. Hauptkirche,
Profil vom Nordtor.

annehmen will, daß ursprünglich der Plan bestand, hier einen Anbau auszuführen.

In der Südwand des Westjoches befindet sich die Türe zu der gegen Süden angebauten Sakristei; diese Türe ist unprofiliert, aber nicht erst nachträglich ein-

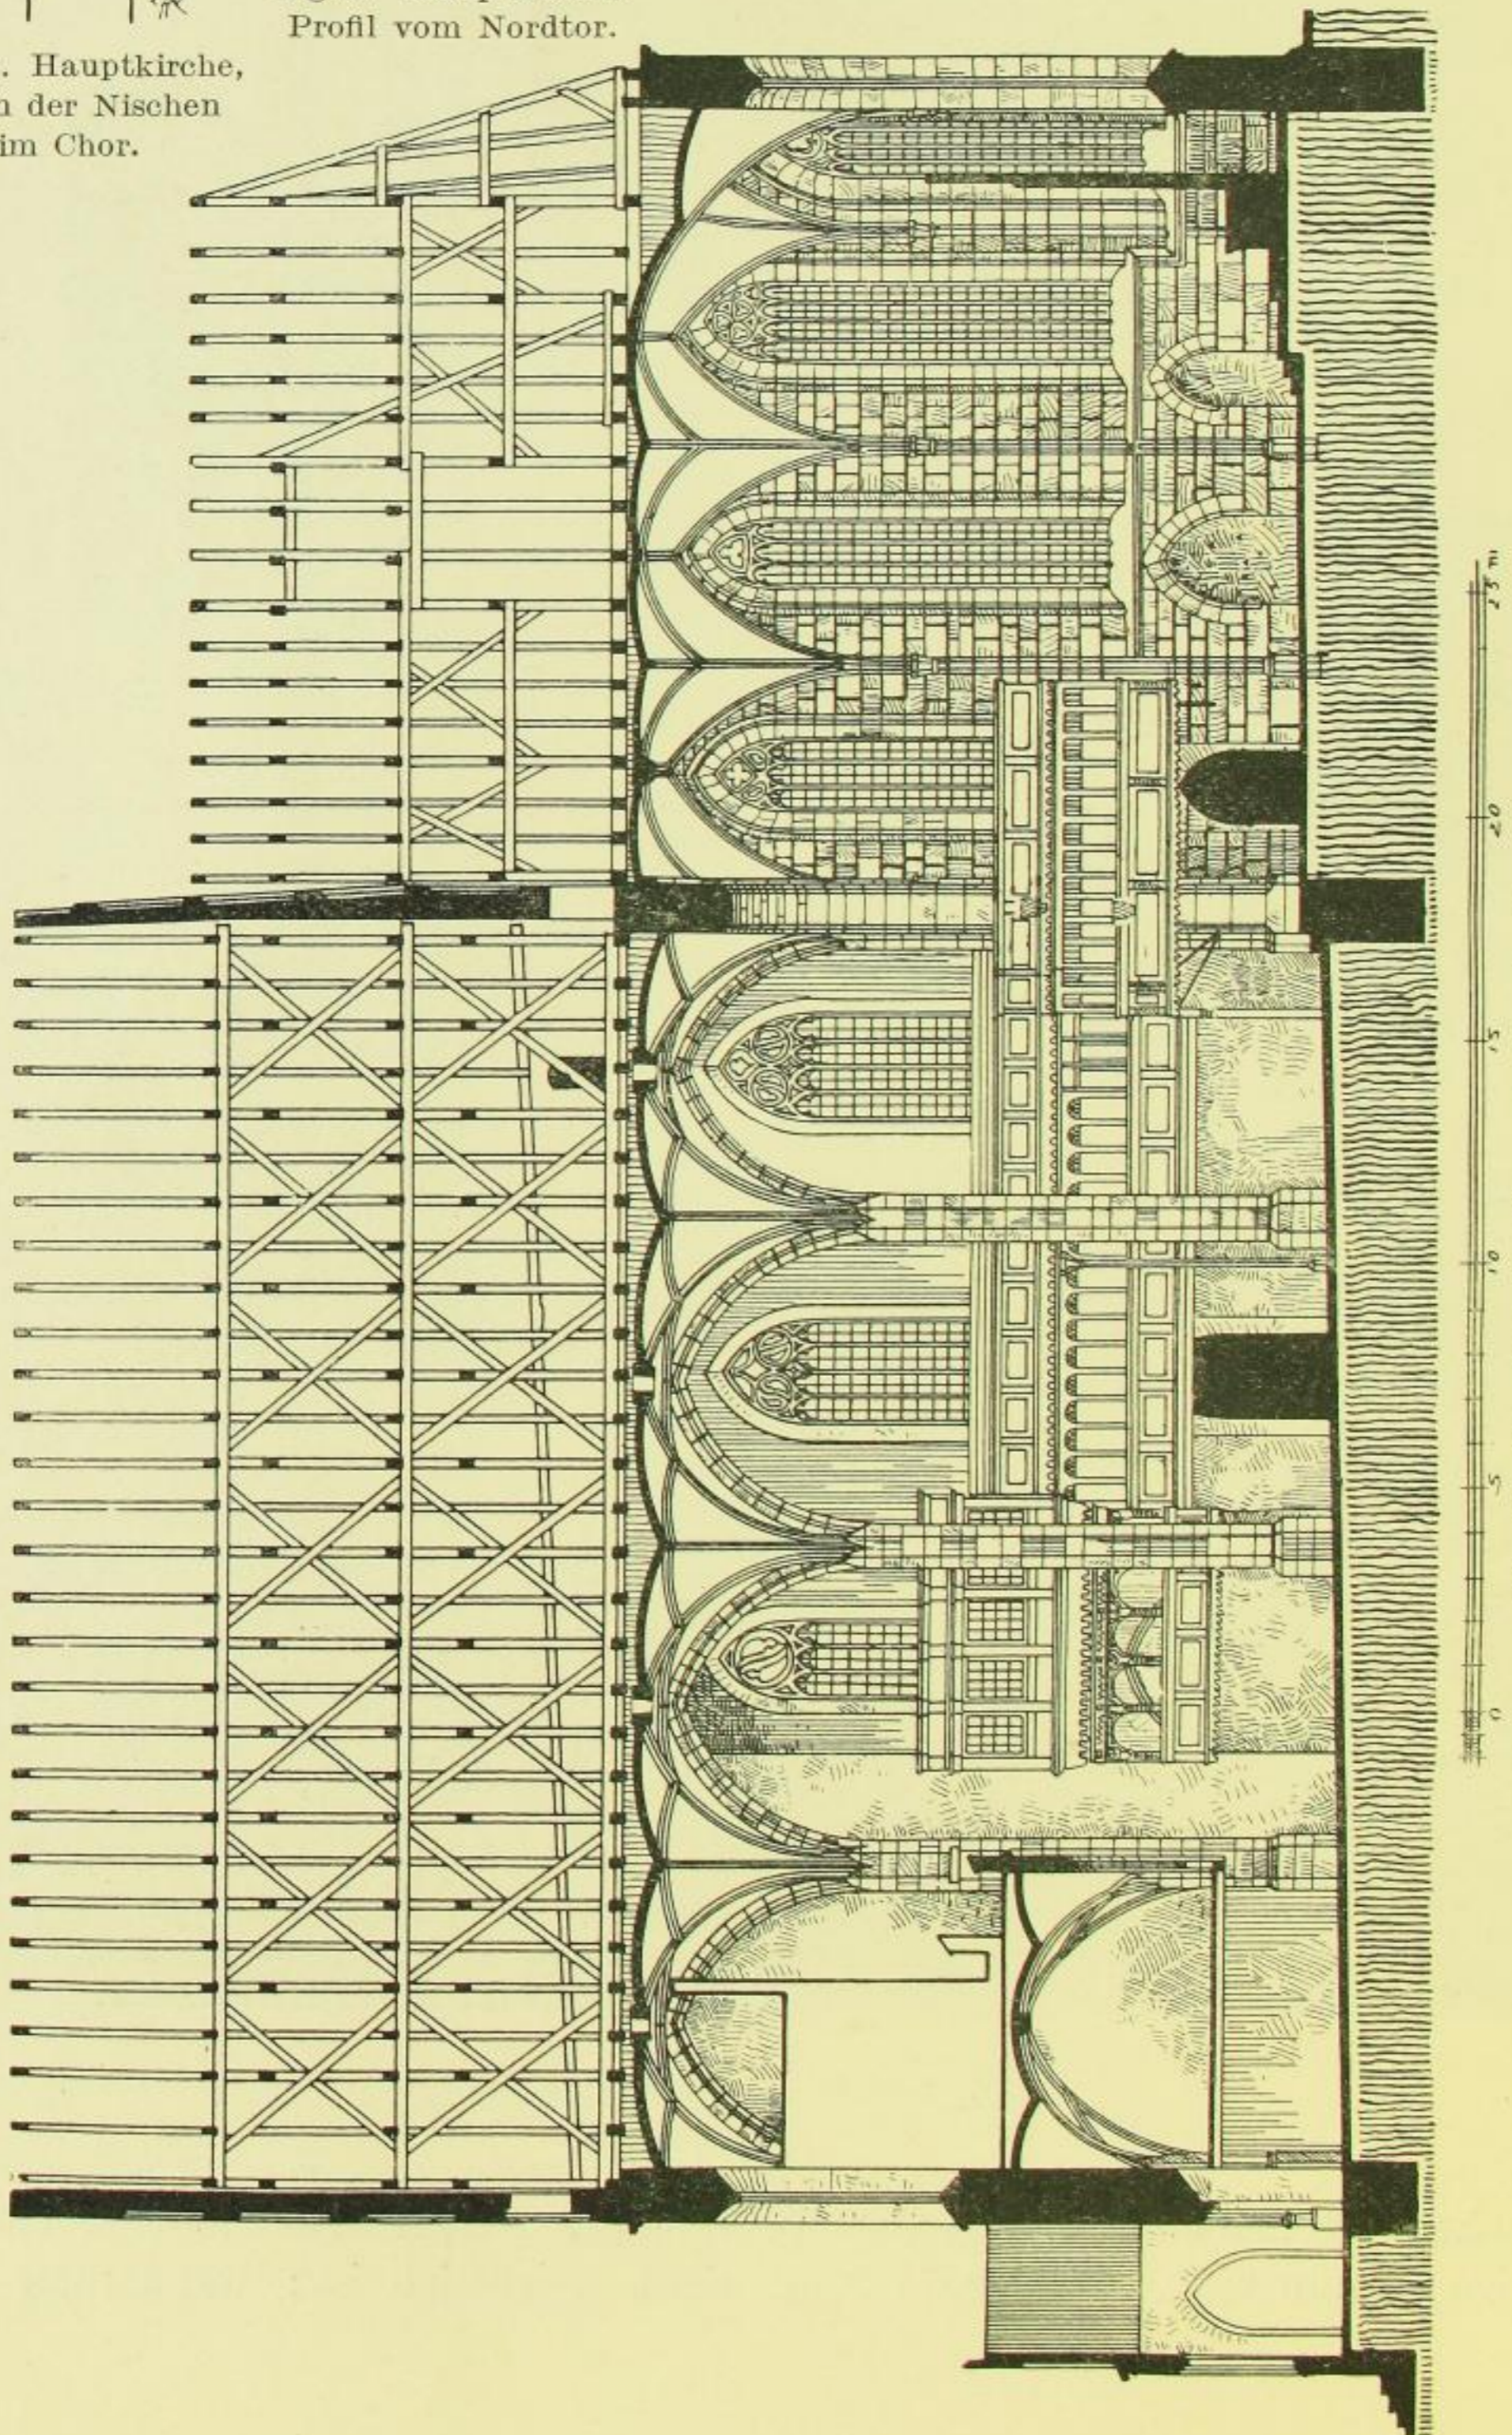


Fig. 11. Hauptkirche, Längsschnitt. A—B.