

Die Westfassade erscheint als einheitliche Schöpfung (Fig. 53). Bei besonders großer Mauerstärke von 150 cm baut sie sich symmetrisch auf, abgesehen davon, daß das Nordschiff etwas schmaler ist als das Südschiff. Das Westtor (Fig. 54) mit seinen durchgesteckten Profilen am Scheitel und seinen, dem schwer zu bearbeitenden Granit entsprechend einfachen,

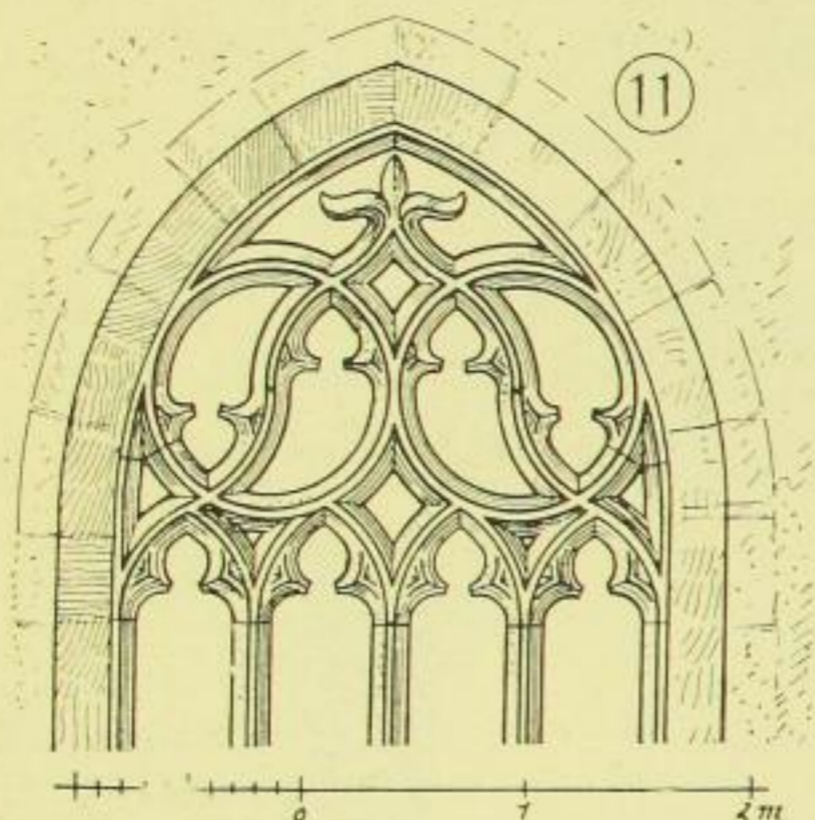


Fig. 51. Hauptkirche, Nordfenster im Langhaus.

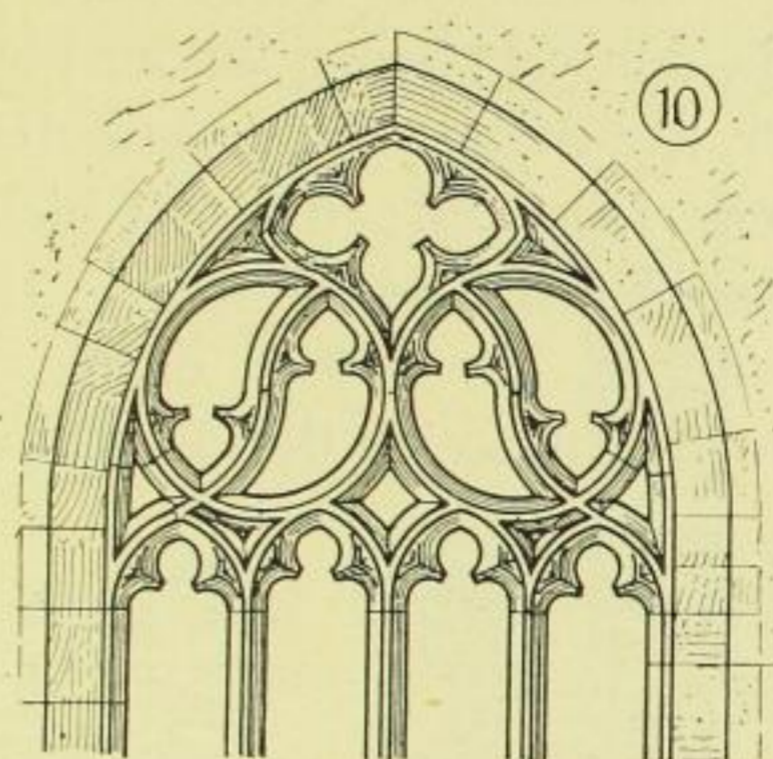


Fig. 52. Hauptkirche, Nordfenster im Langhaus.

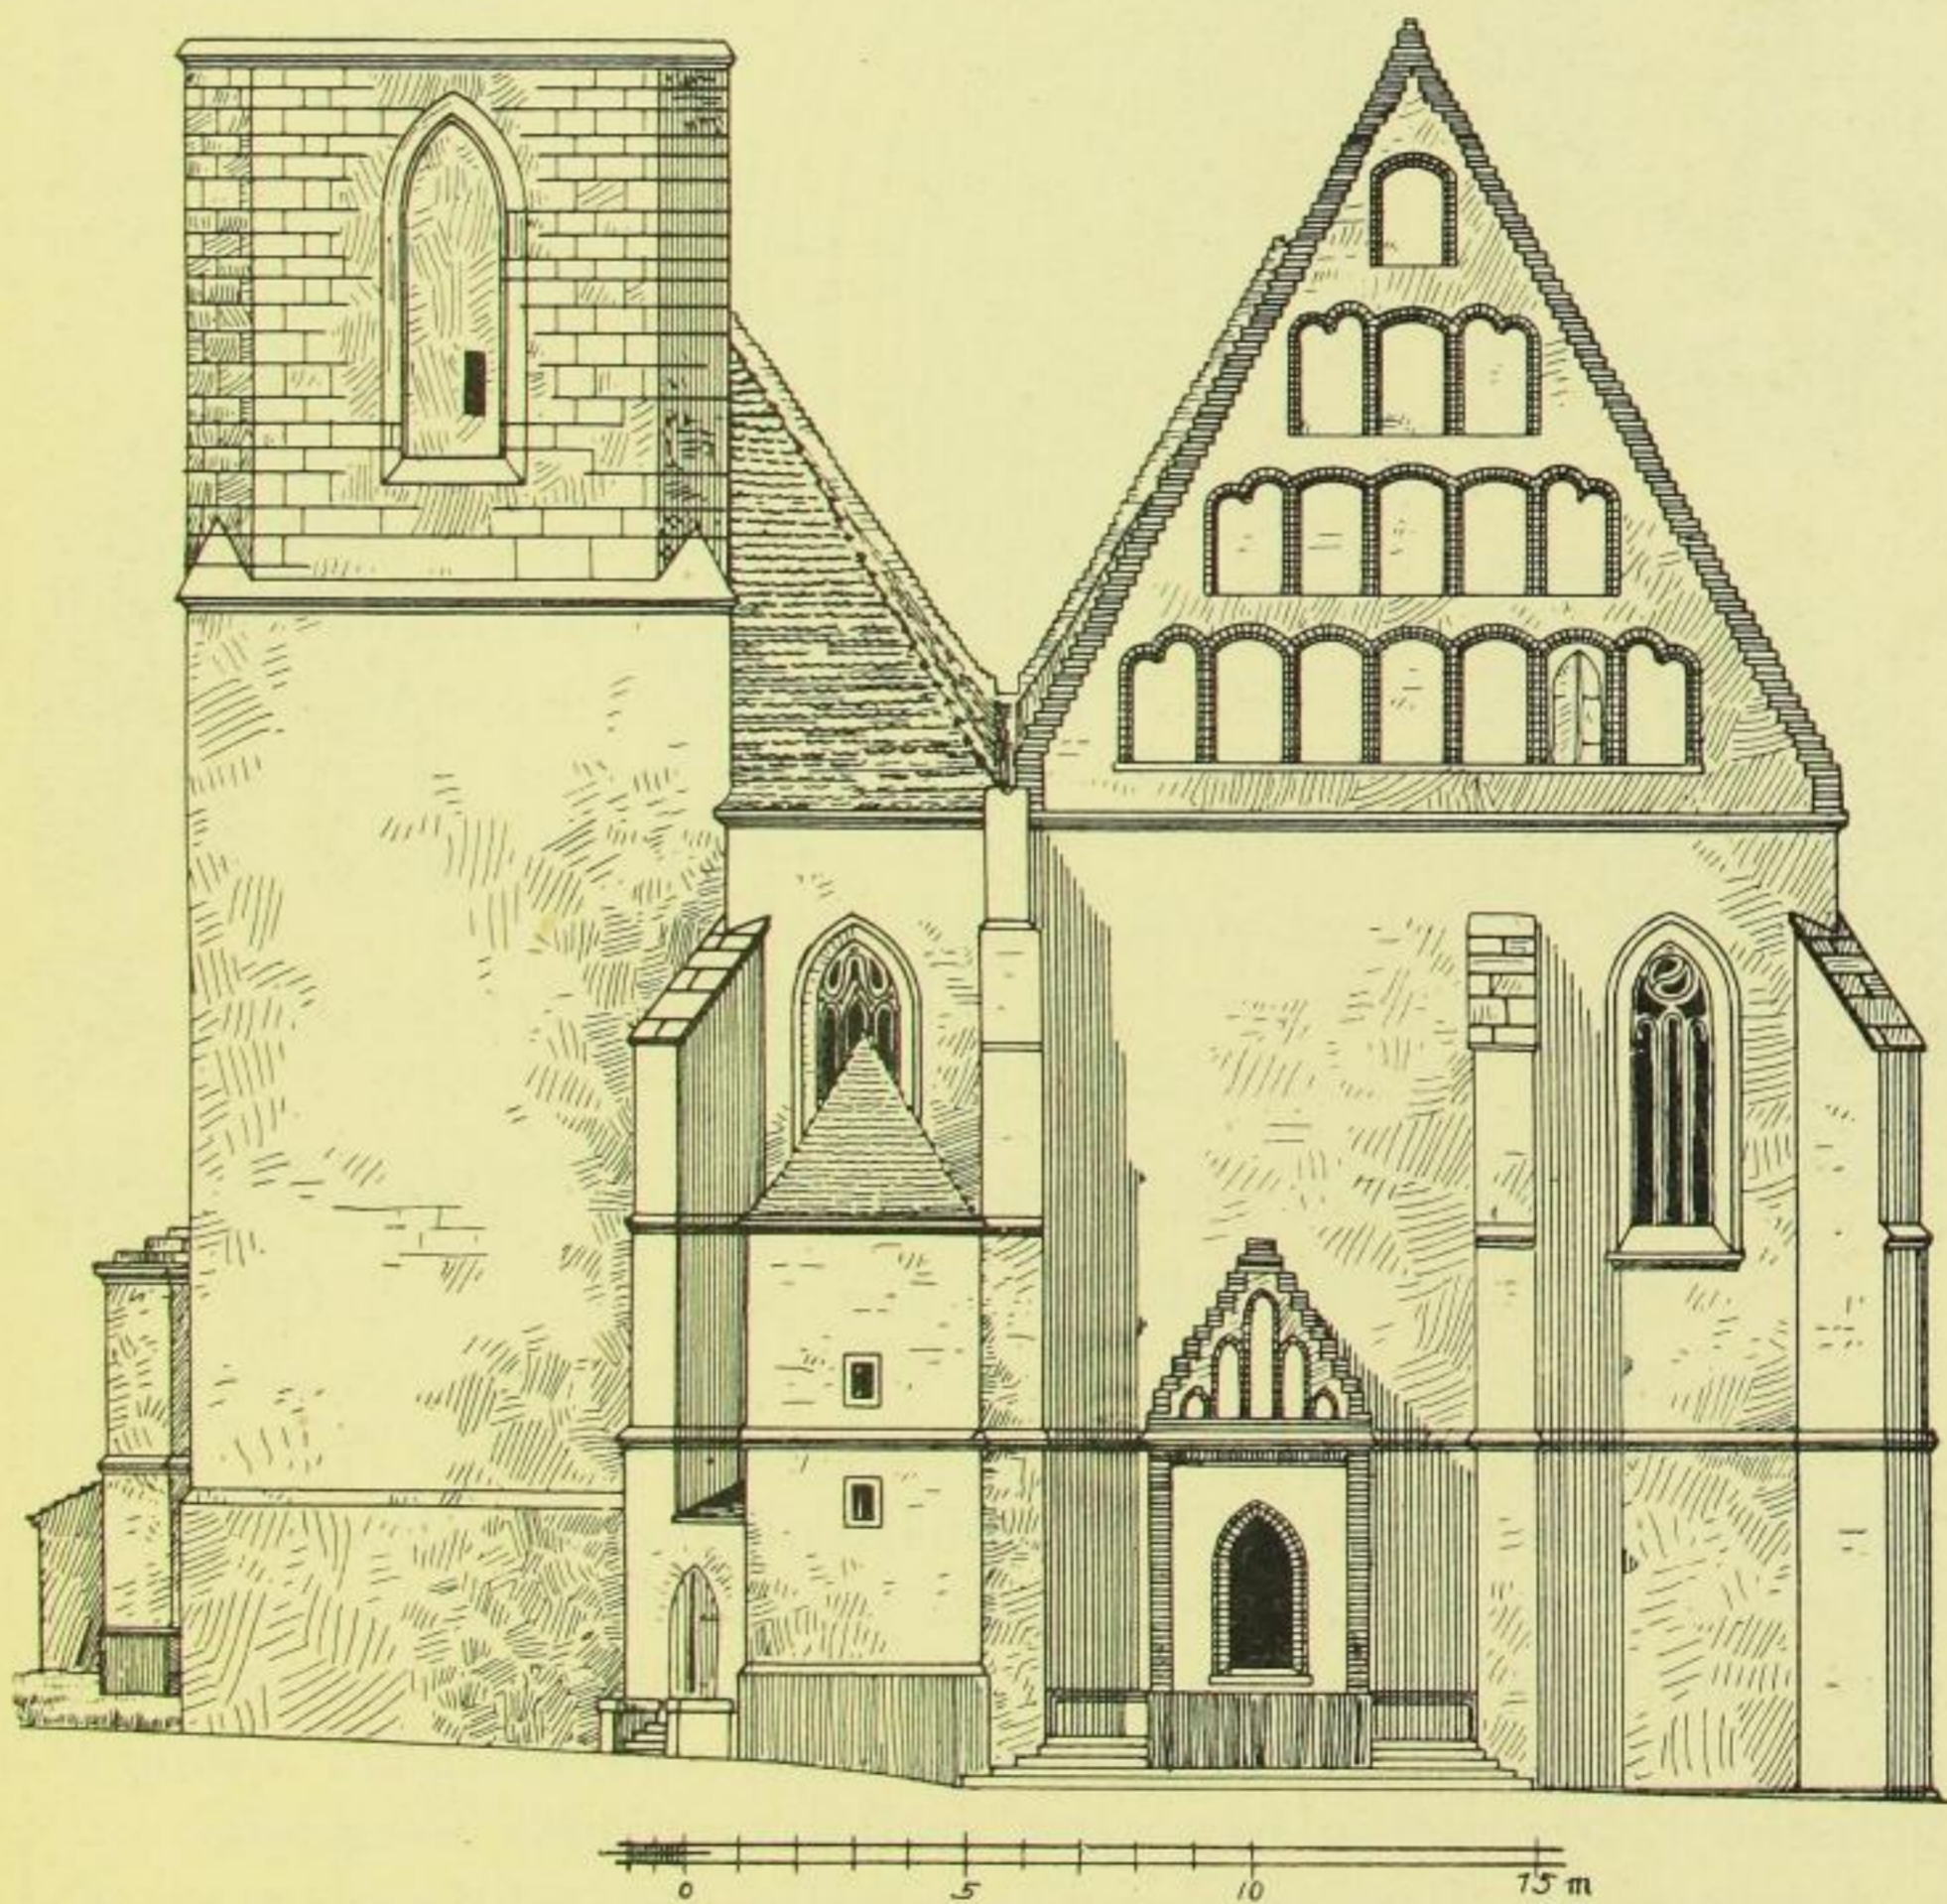


Fig. 53. Hauptkirche, Westschauseite.

(Die Maßwerke sind in der Zeichnung vertauscht worden.)