

Fig. 410. Naustadt, Kirche, Chor, Querschnitt.

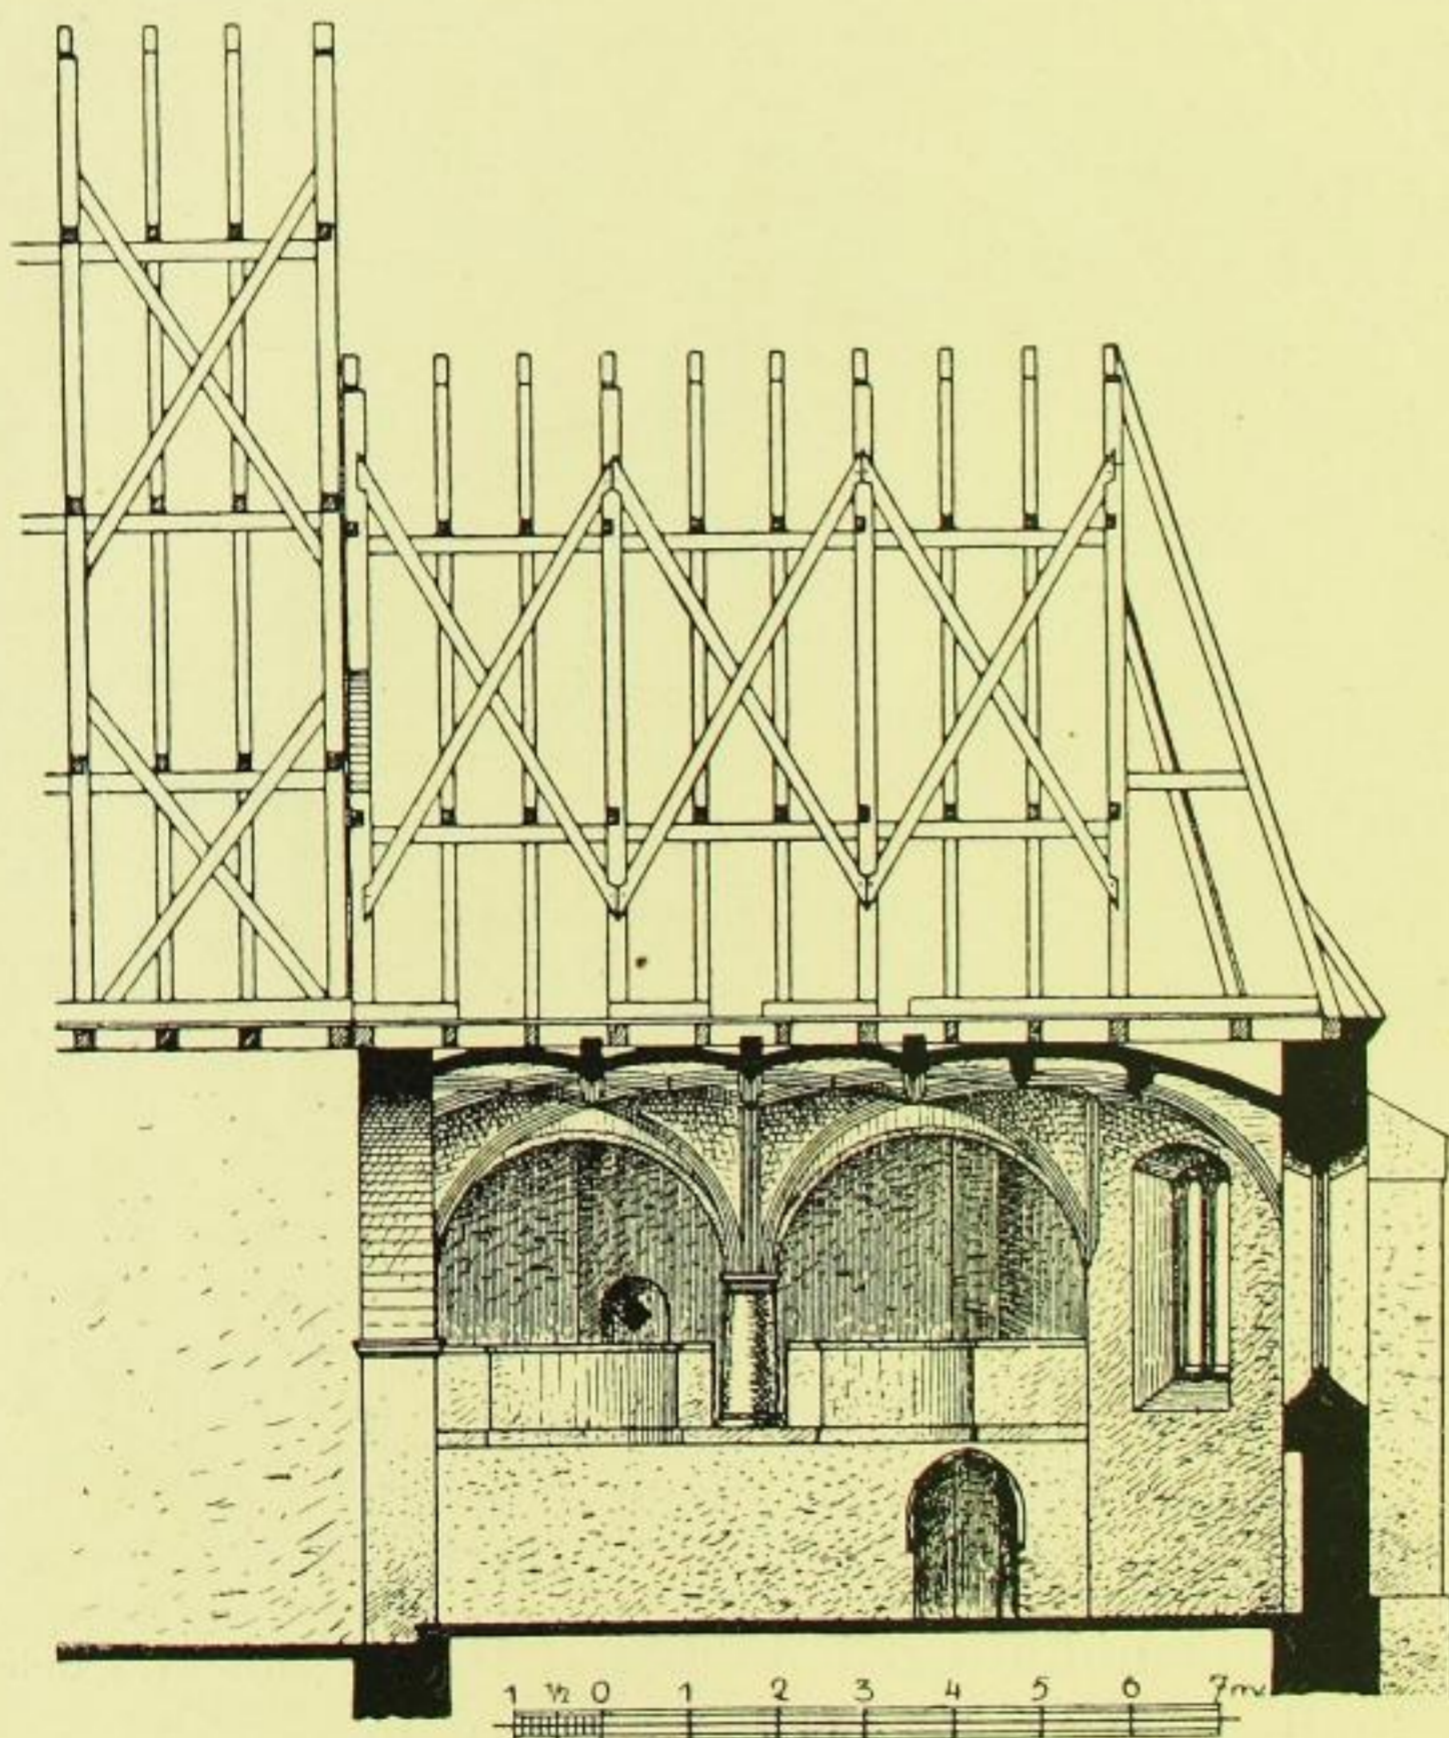


Fig. 411. Naustadt, Kirche, Chor, Längsschnitt.

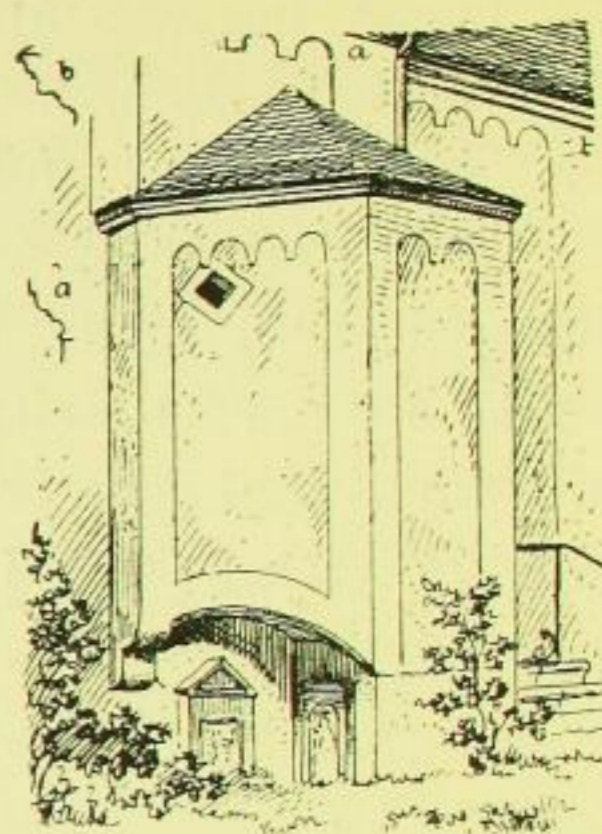


Fig. 412. Naustadt, Kirche, Treppenturm.

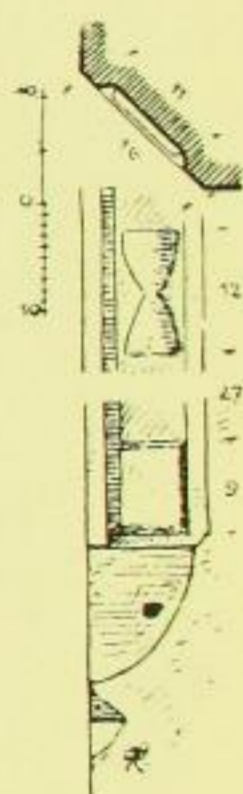


Fig. 413. Naustadt, Kirche, Südtor, Gewände.

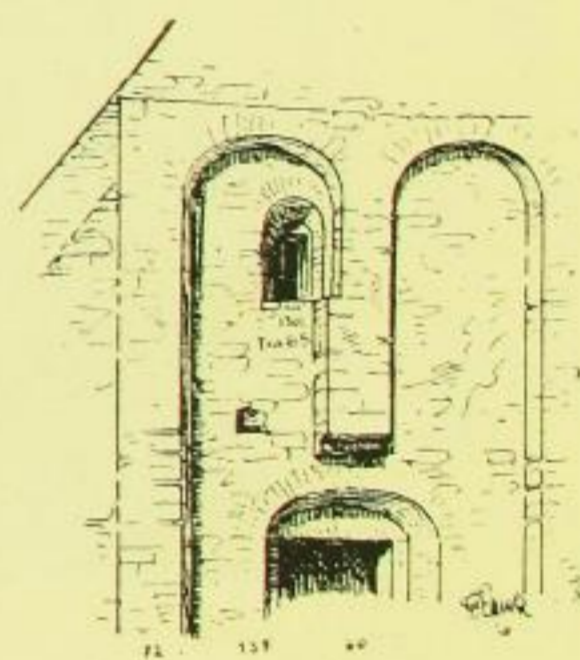


Fig. 414. Naustadt, Kirche, Turminnenseite.

kräftigen, durch Schnitzerei verzierten Balkenköpfen ruht ein wenig profilierter, doch mit erhabenen Rankenschnitzereien verzierter Balken, darüber die durch fünf wieder geschnittene Pfosten geteilte Brüstung. Die Deckenbildung ist die gleiche wie an der Nordseite. Die Fenster zu diesen Räumen sind rundbogig abgeschlossen. Füllungen sind mit Sprüchen in