



Fig. 605. Taubenheim, Schloß.

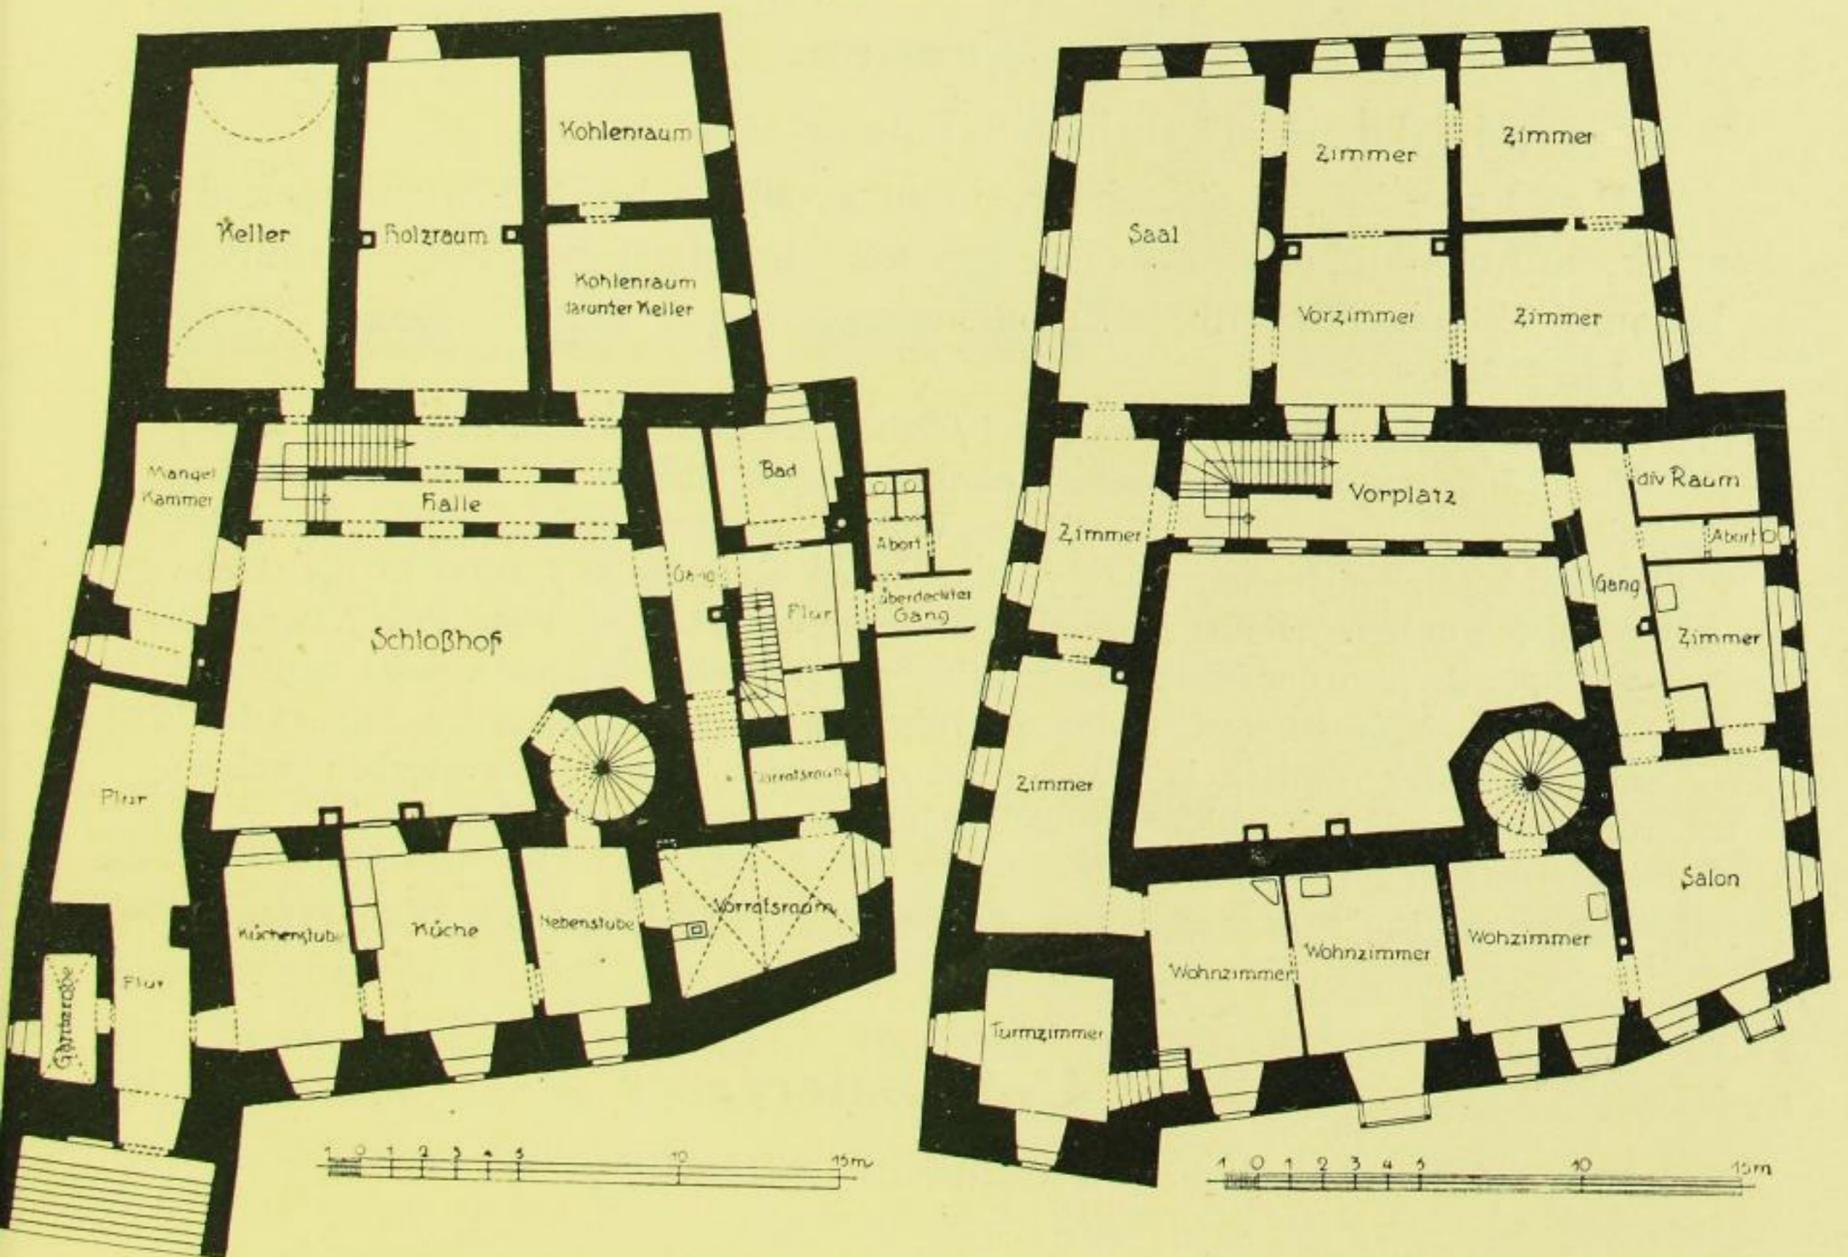


Fig. 606 und 607. Taubenheim, Schloß.  
Grundriß des Erdgeschosses.

Grundriß des 1. Obergeschosses.

tiefer greifender Umbau erfolgte vor dem Weltkriege durch Baumeister Roch in Großenhain, der den Bau mit Putzdekorationen in gotisierenden Formen ausstattete.