

Fig. 111. Franziskanerkirche, Sockel vom östlichen Nordtor.



Fig. 112. Franziskanerkirche, Langhaus, Gesimsprofil an den Nordtoren.

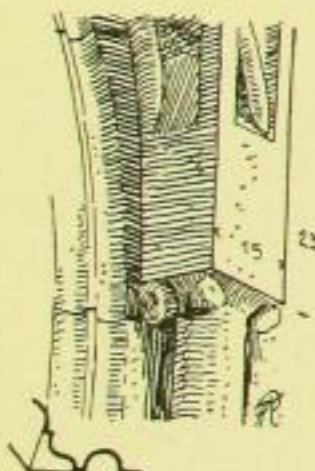


Fig. 113. Franziskanerkirche, Langhaus, Kapital am westlichen Nordtor.

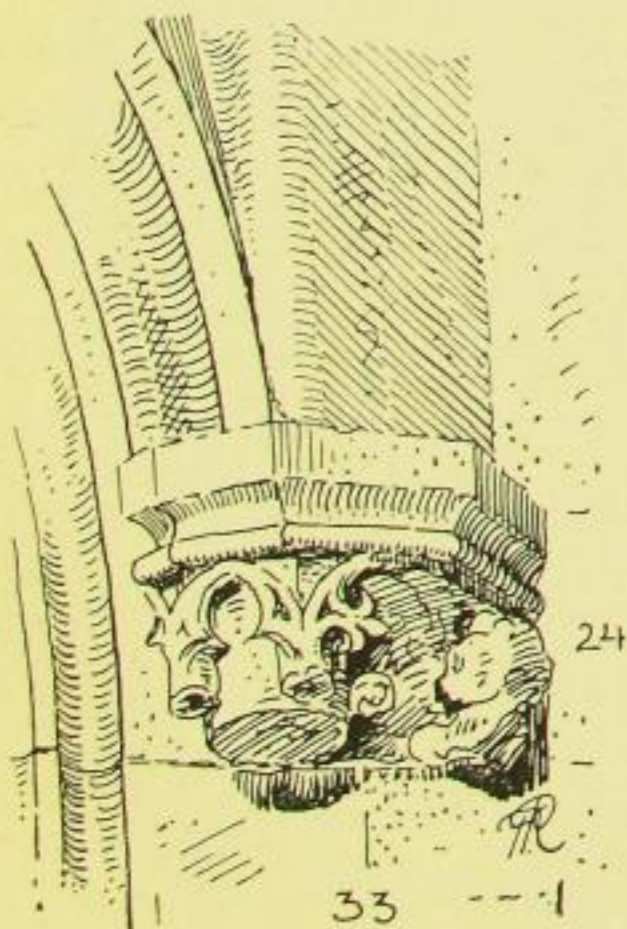


Fig. 114. Franziskanerkirche, Konsole am westlichen Nordtor.
XXXIX.

Die hohen dreiteiligen Fenster sind mit Maßwerk (Fig. 115 bis 118) gefüllt, dessen durch die Fischblasen gekennzeichneten Formen etwa der Mitte des 15. Jahrhunderts entsprechen, mit Ausnahme des etwas älteren Fensters über dem Ostportal (Fig. 116). Es hat den Anschein, als wenn das Maßwerk teilweise erst später eingesetzt worden wäre. So steht das des östlichsten Fensters um 2 cm vor den Pfosten über und setzt innen um ebensoviel zurück. Deutlicher noch tritt das gewaltsame Einpassen des wohl fertig aus

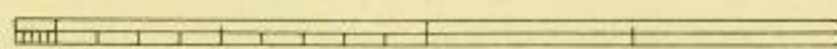
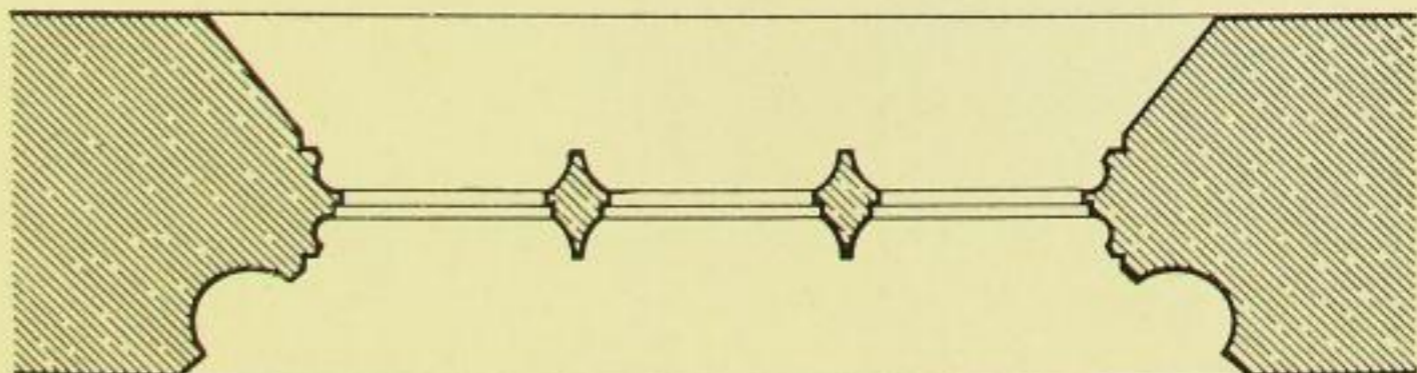
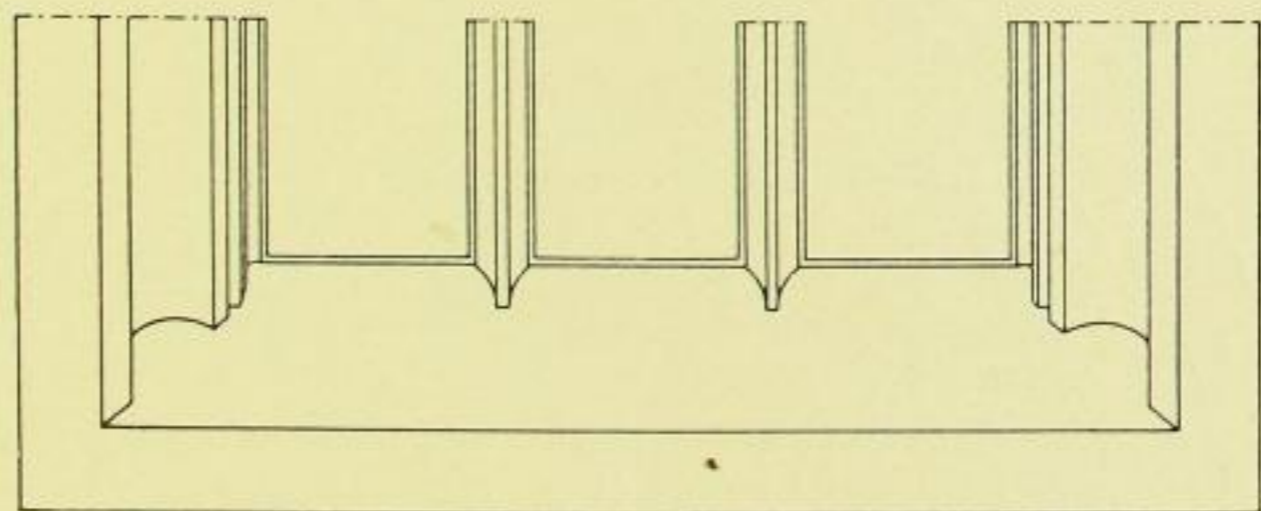
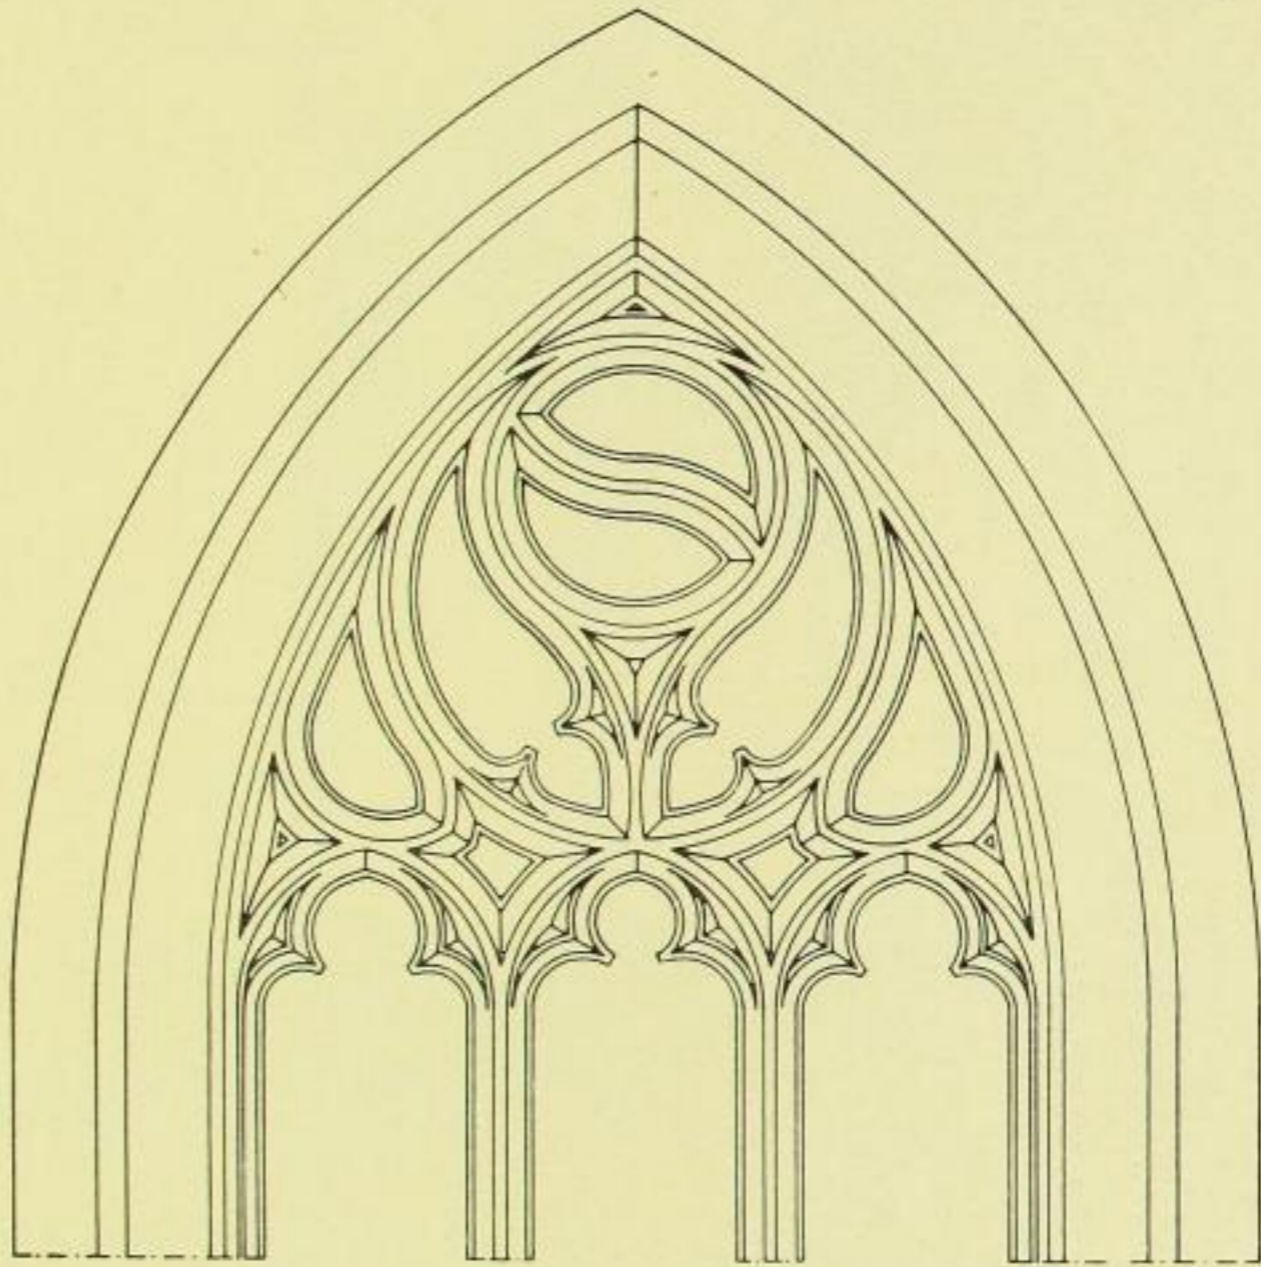


Fig. 115. Franziskanerkirche, Langhaus, Fenster in der Nordwand.