

Das am Hang liegende Hinterhaus ist ein alter bemerkenswerter Fachwerkbau mit Rundbogenfenstern (Fig. 663 mit 664). Wohl ebenfalls von 1510 oder nur wenig jünger.

Rote Stufen Nr. 4 (29).

Haus mit gotischen Resten: die rechteckigen Fenster im Obergeschoß haben Gewände mit doppelten Kehlen, wie Fig. 632. Den alten Backsteingiebel mit gekehlten Giebelschrägen zeigt Fig. 661.

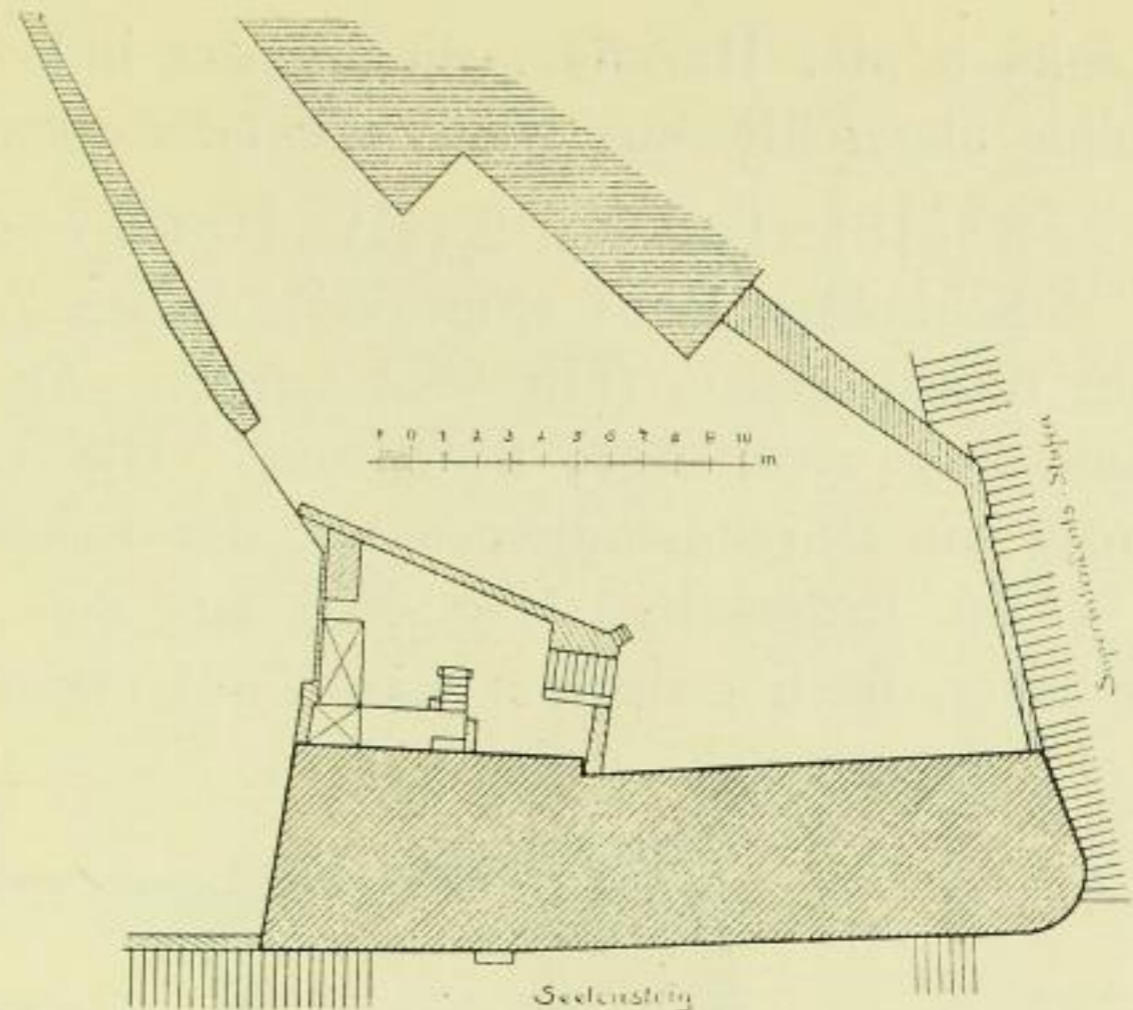


Fig. 665. Seelensteg Nr. 2, Lageplan.

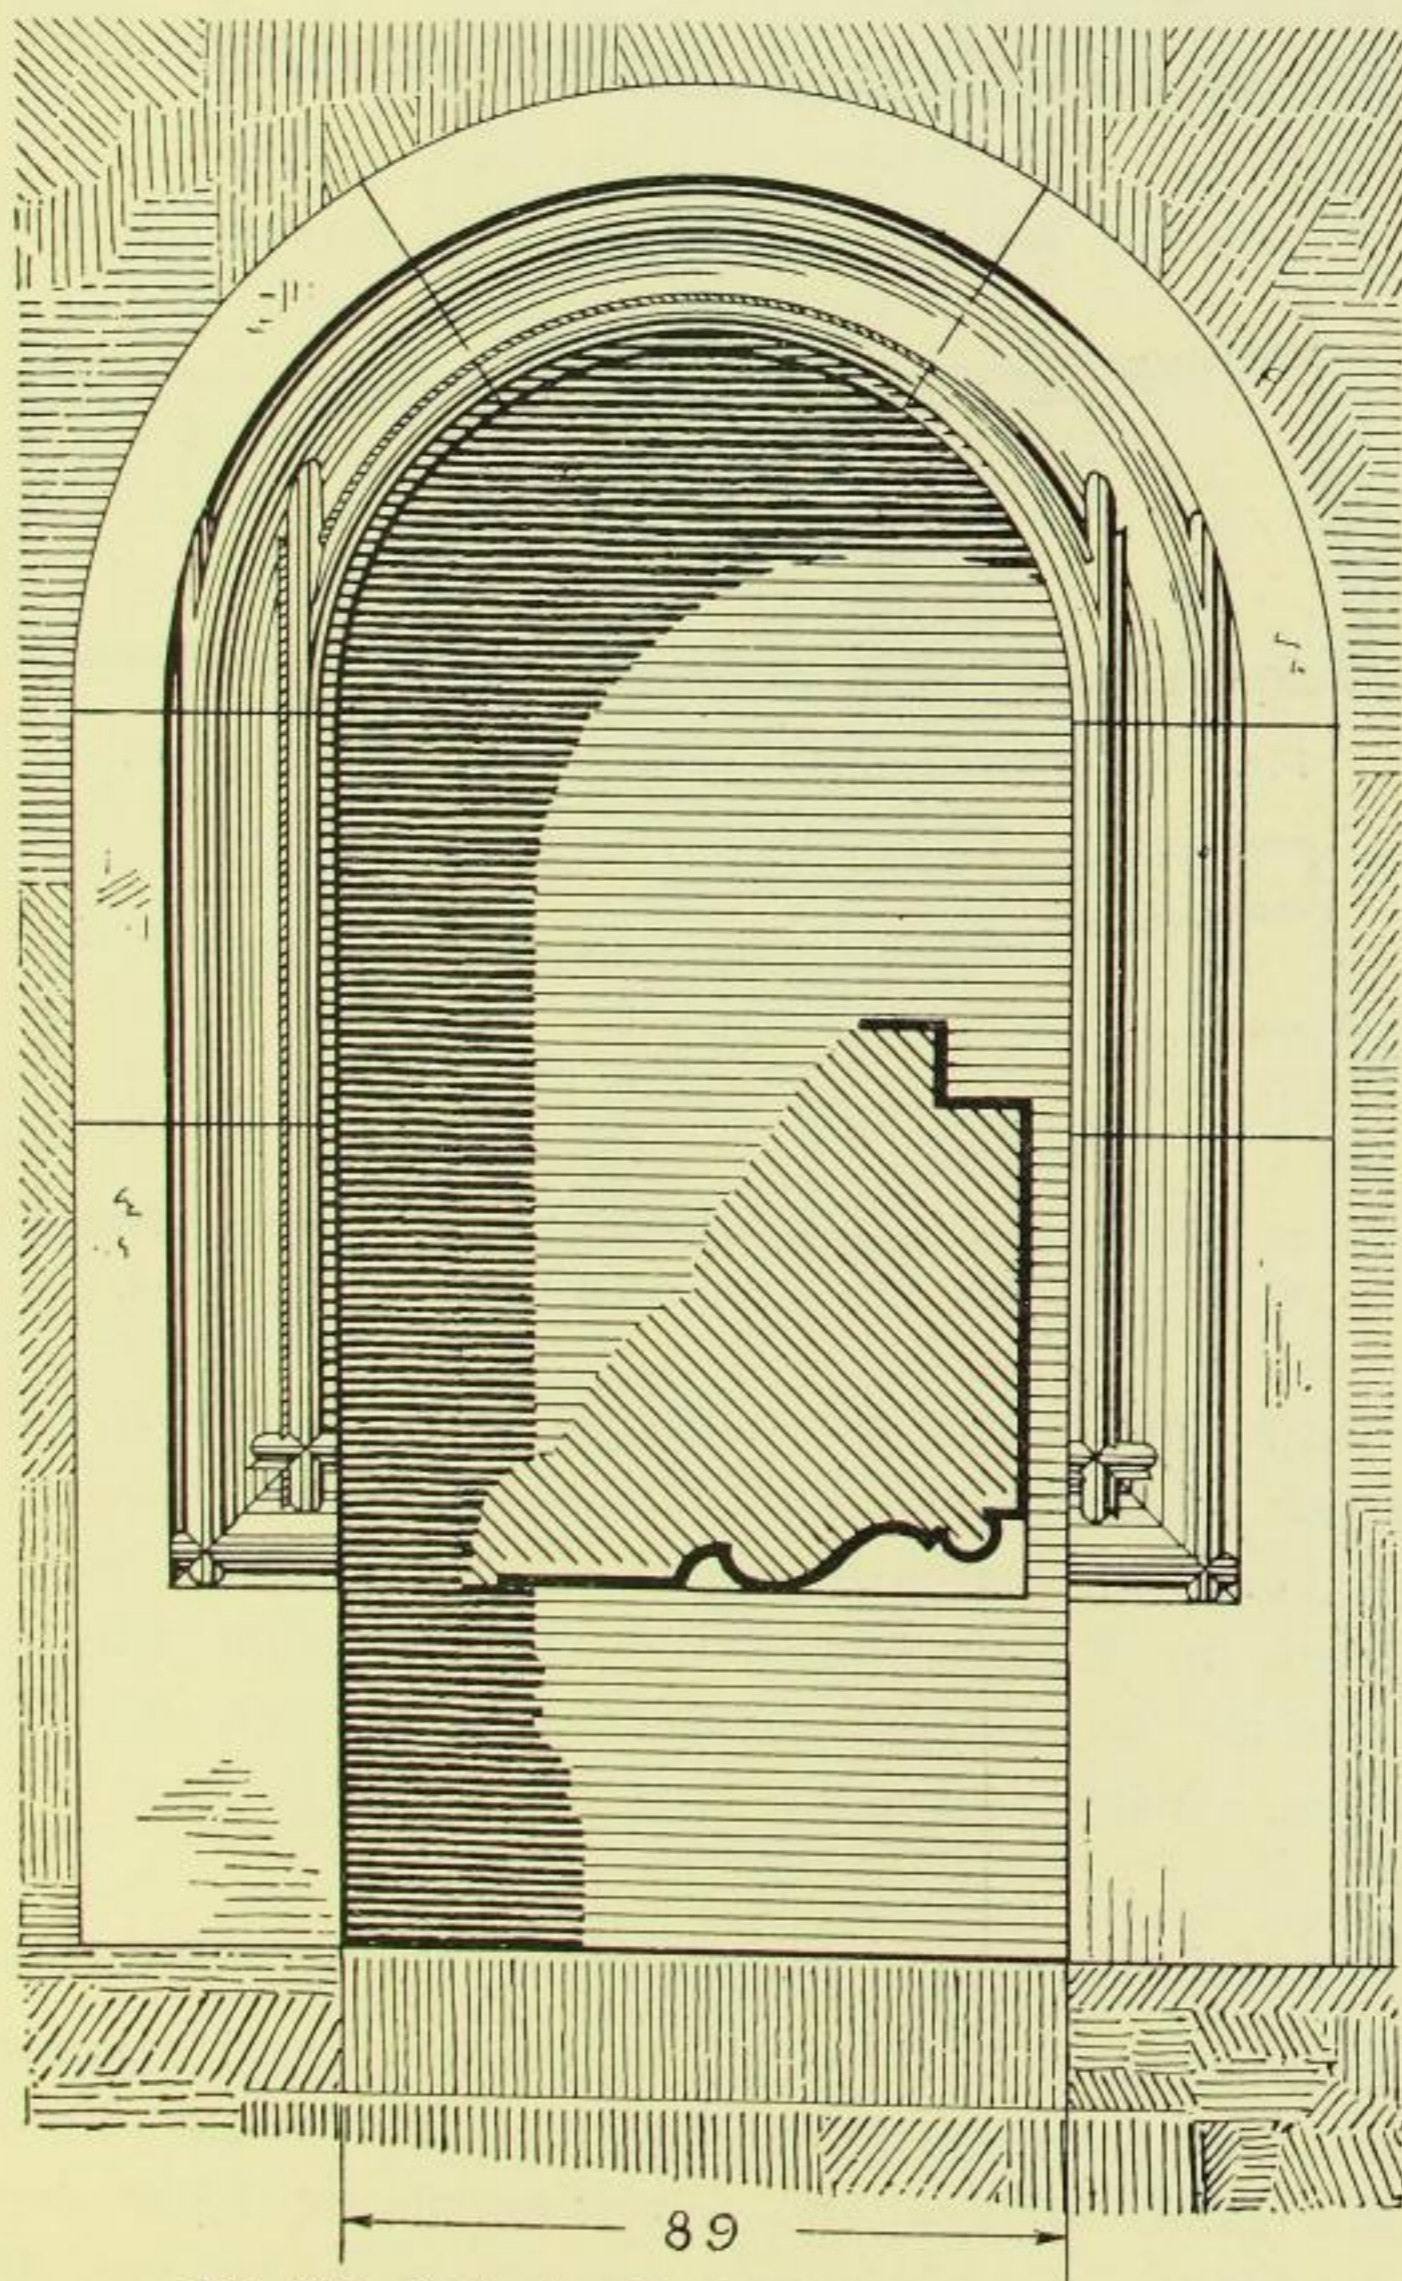


Fig. 666. Seelensteg Nr. 2, Tor im I. Obergeschoß.