
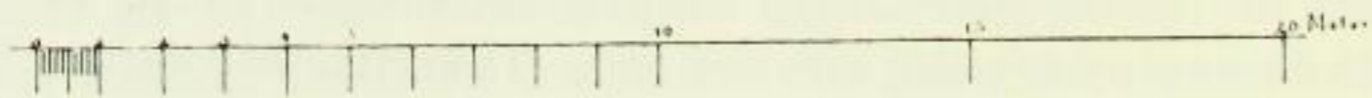


Die Anlage (Fig. 27, 30 und 31*) erfolgte auf der Höhe des von Osten

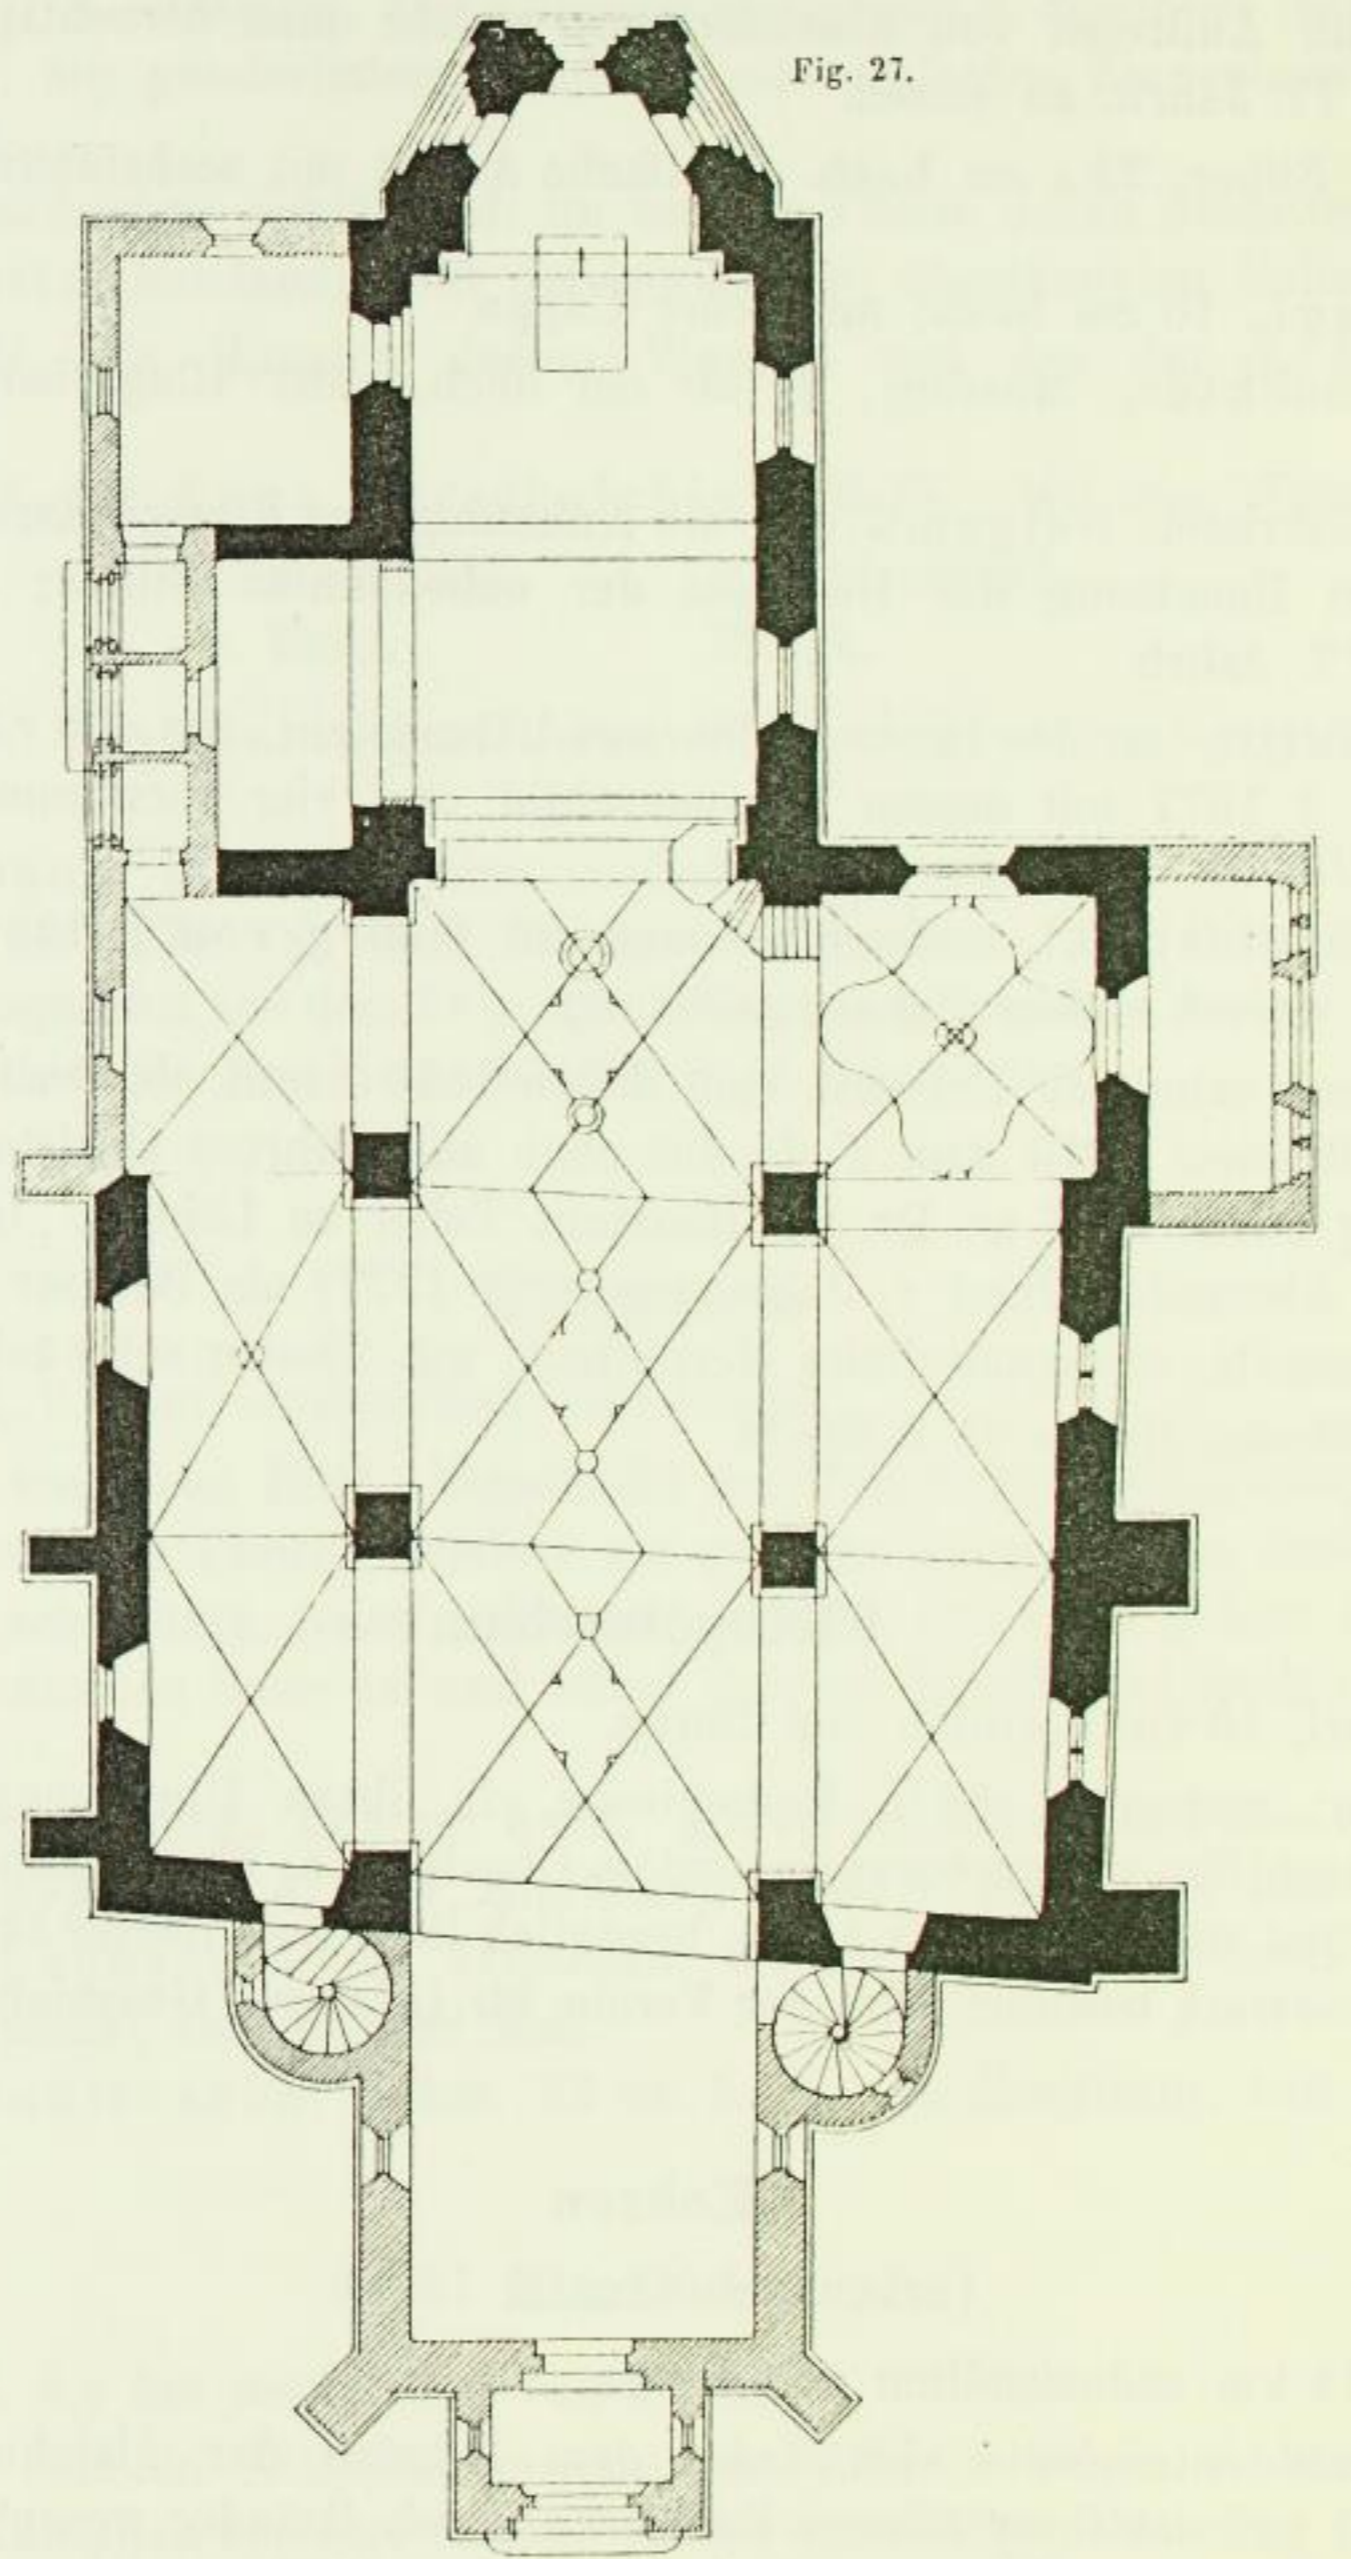

nach Westen streichenden, von Natur und von Menschenhand befestigten Hügel-

*) Den Abbildungen liegen die freundlichst zu diesem Zwecke überlassenen Aufnahmen des Grossh. Mecklenb. Bauraths Herrn Möckel zu Grunde.