


Bau- u. Kunstdenkm. d. K. Sachsen XV, Amtsh. Borna, Beil. X,

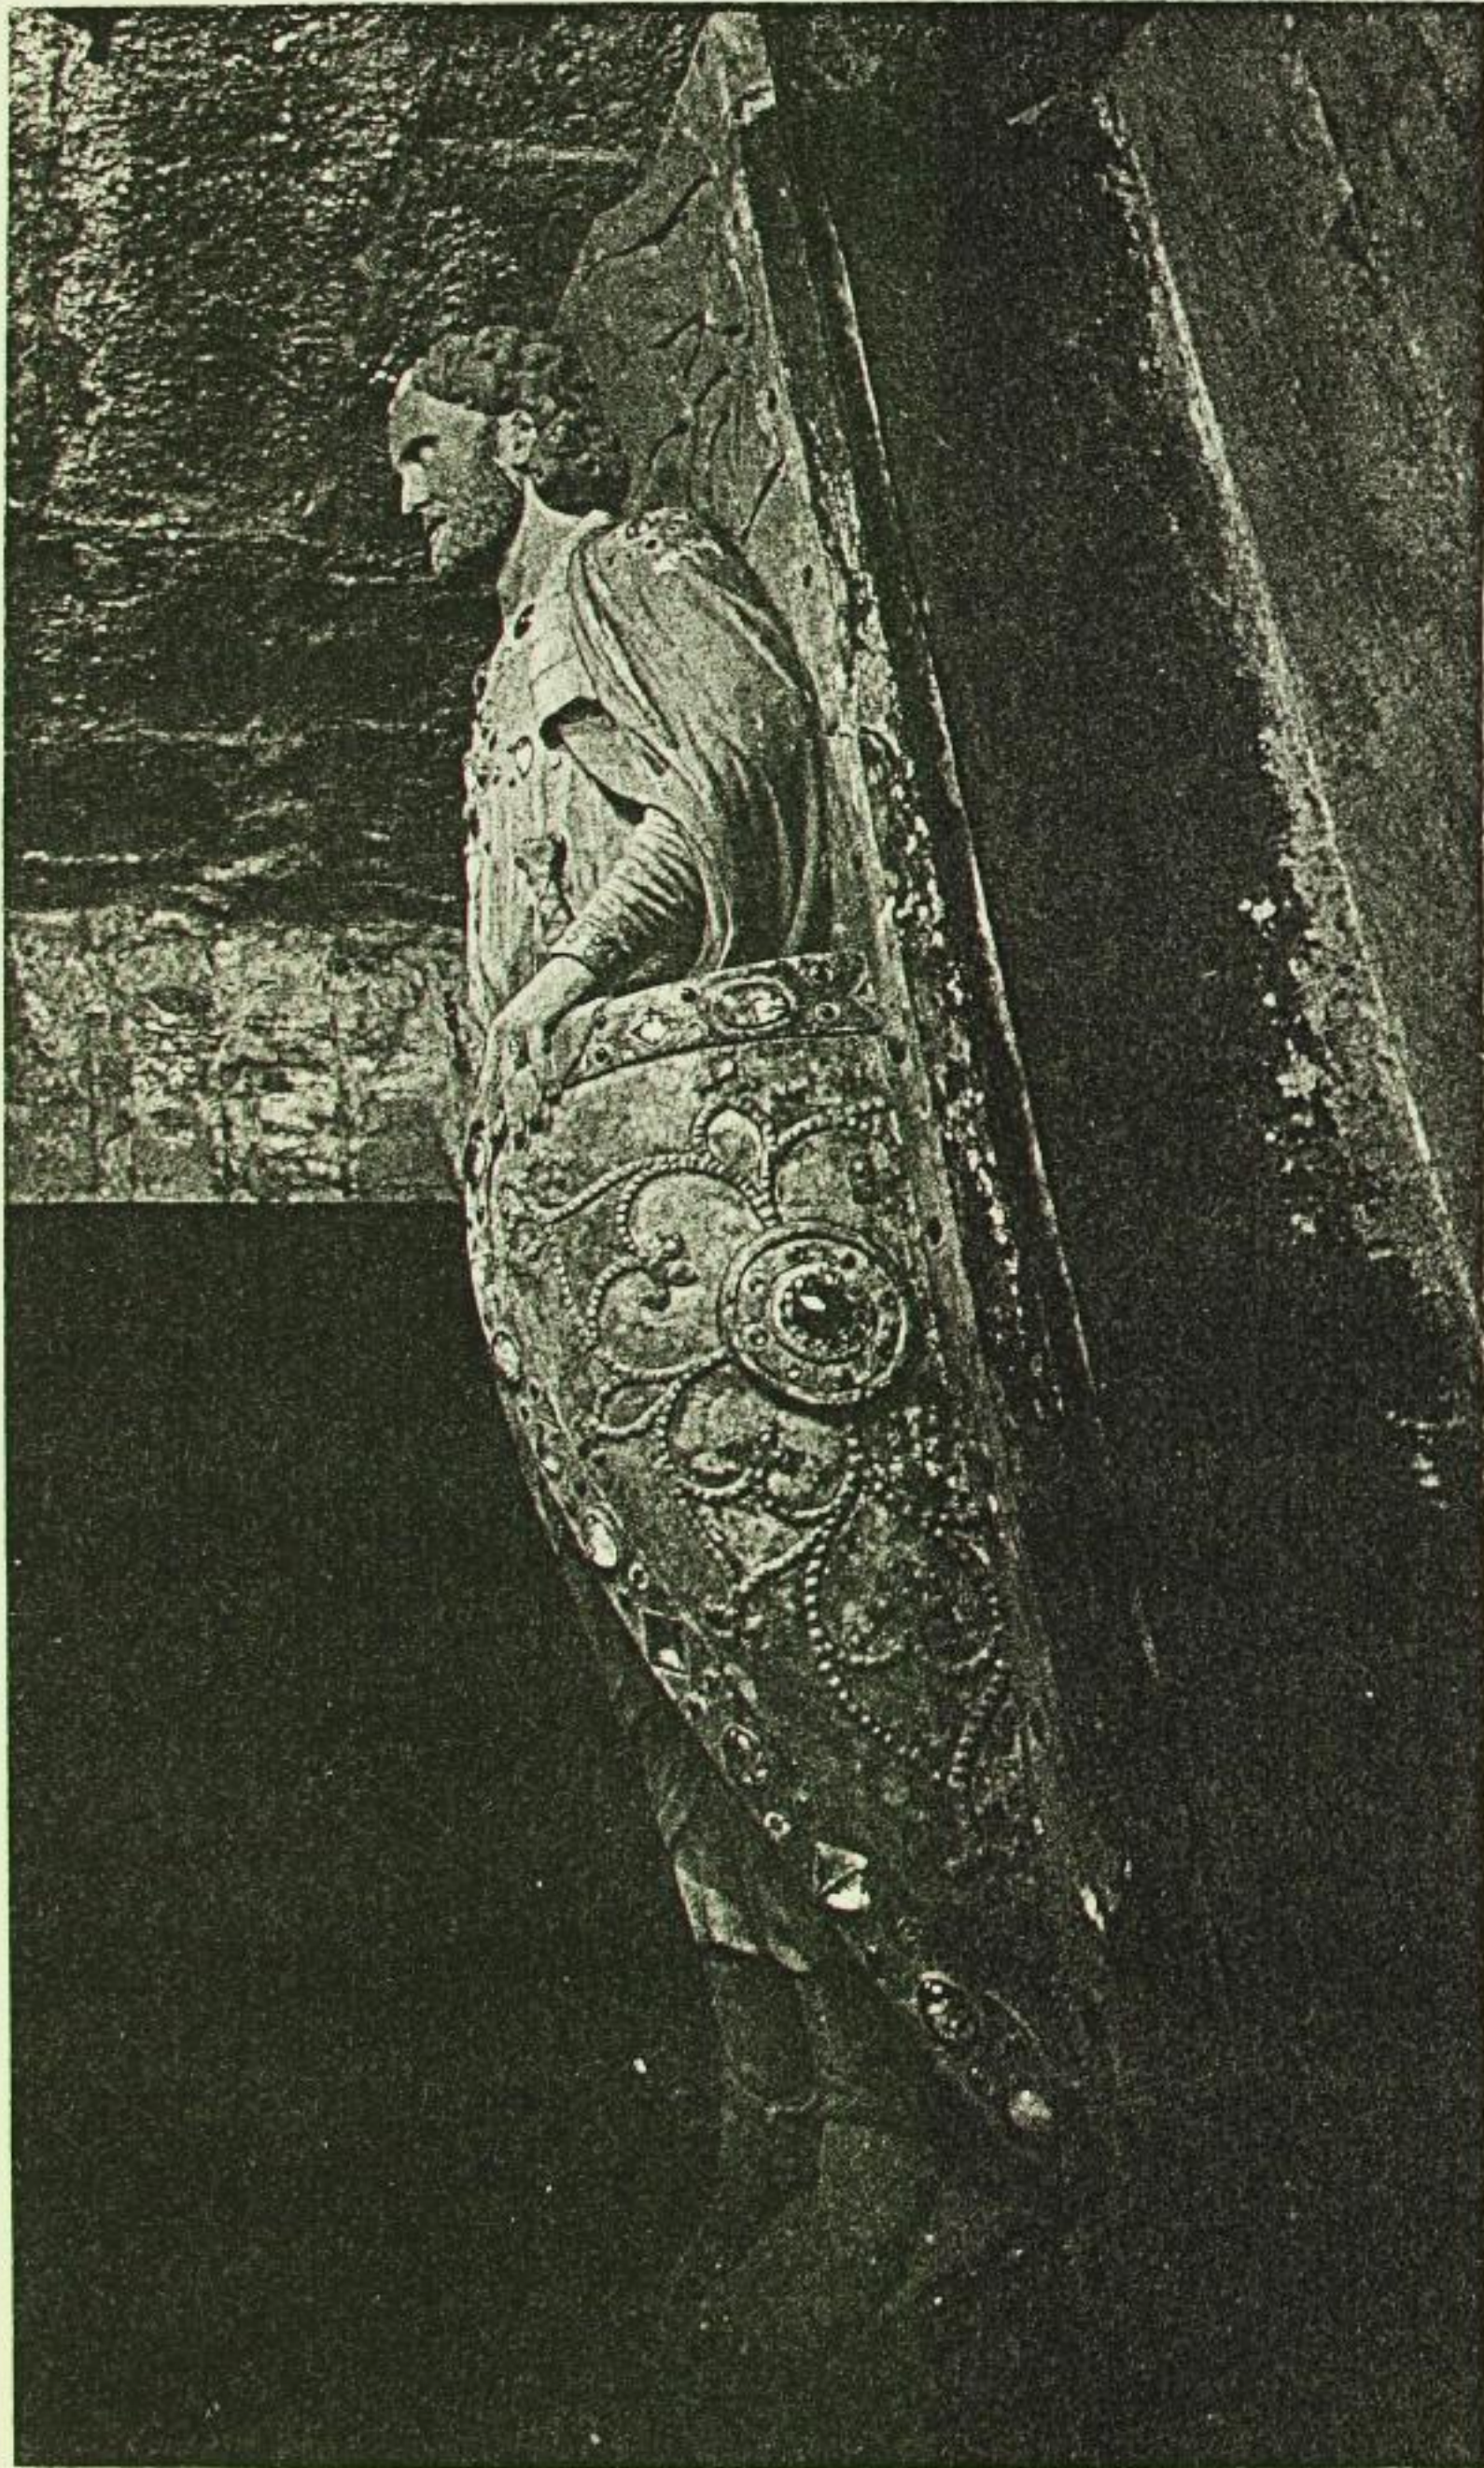

Pegau, St. Lorenzkirche: Grabmal des Grafen Wiprecht von Groitzsch.