


Kreuzgewölben ruhenden Emporen wie von zwei Seiten für die jetzt nicht mehr zu benutzende herrschaftliche Winter-Betstube (*a* Fig. 8), welche durch ihre höhere Lage vor den Emporen absichtlich ausgezeichnet ist und den Blick nach

Fig. 8.

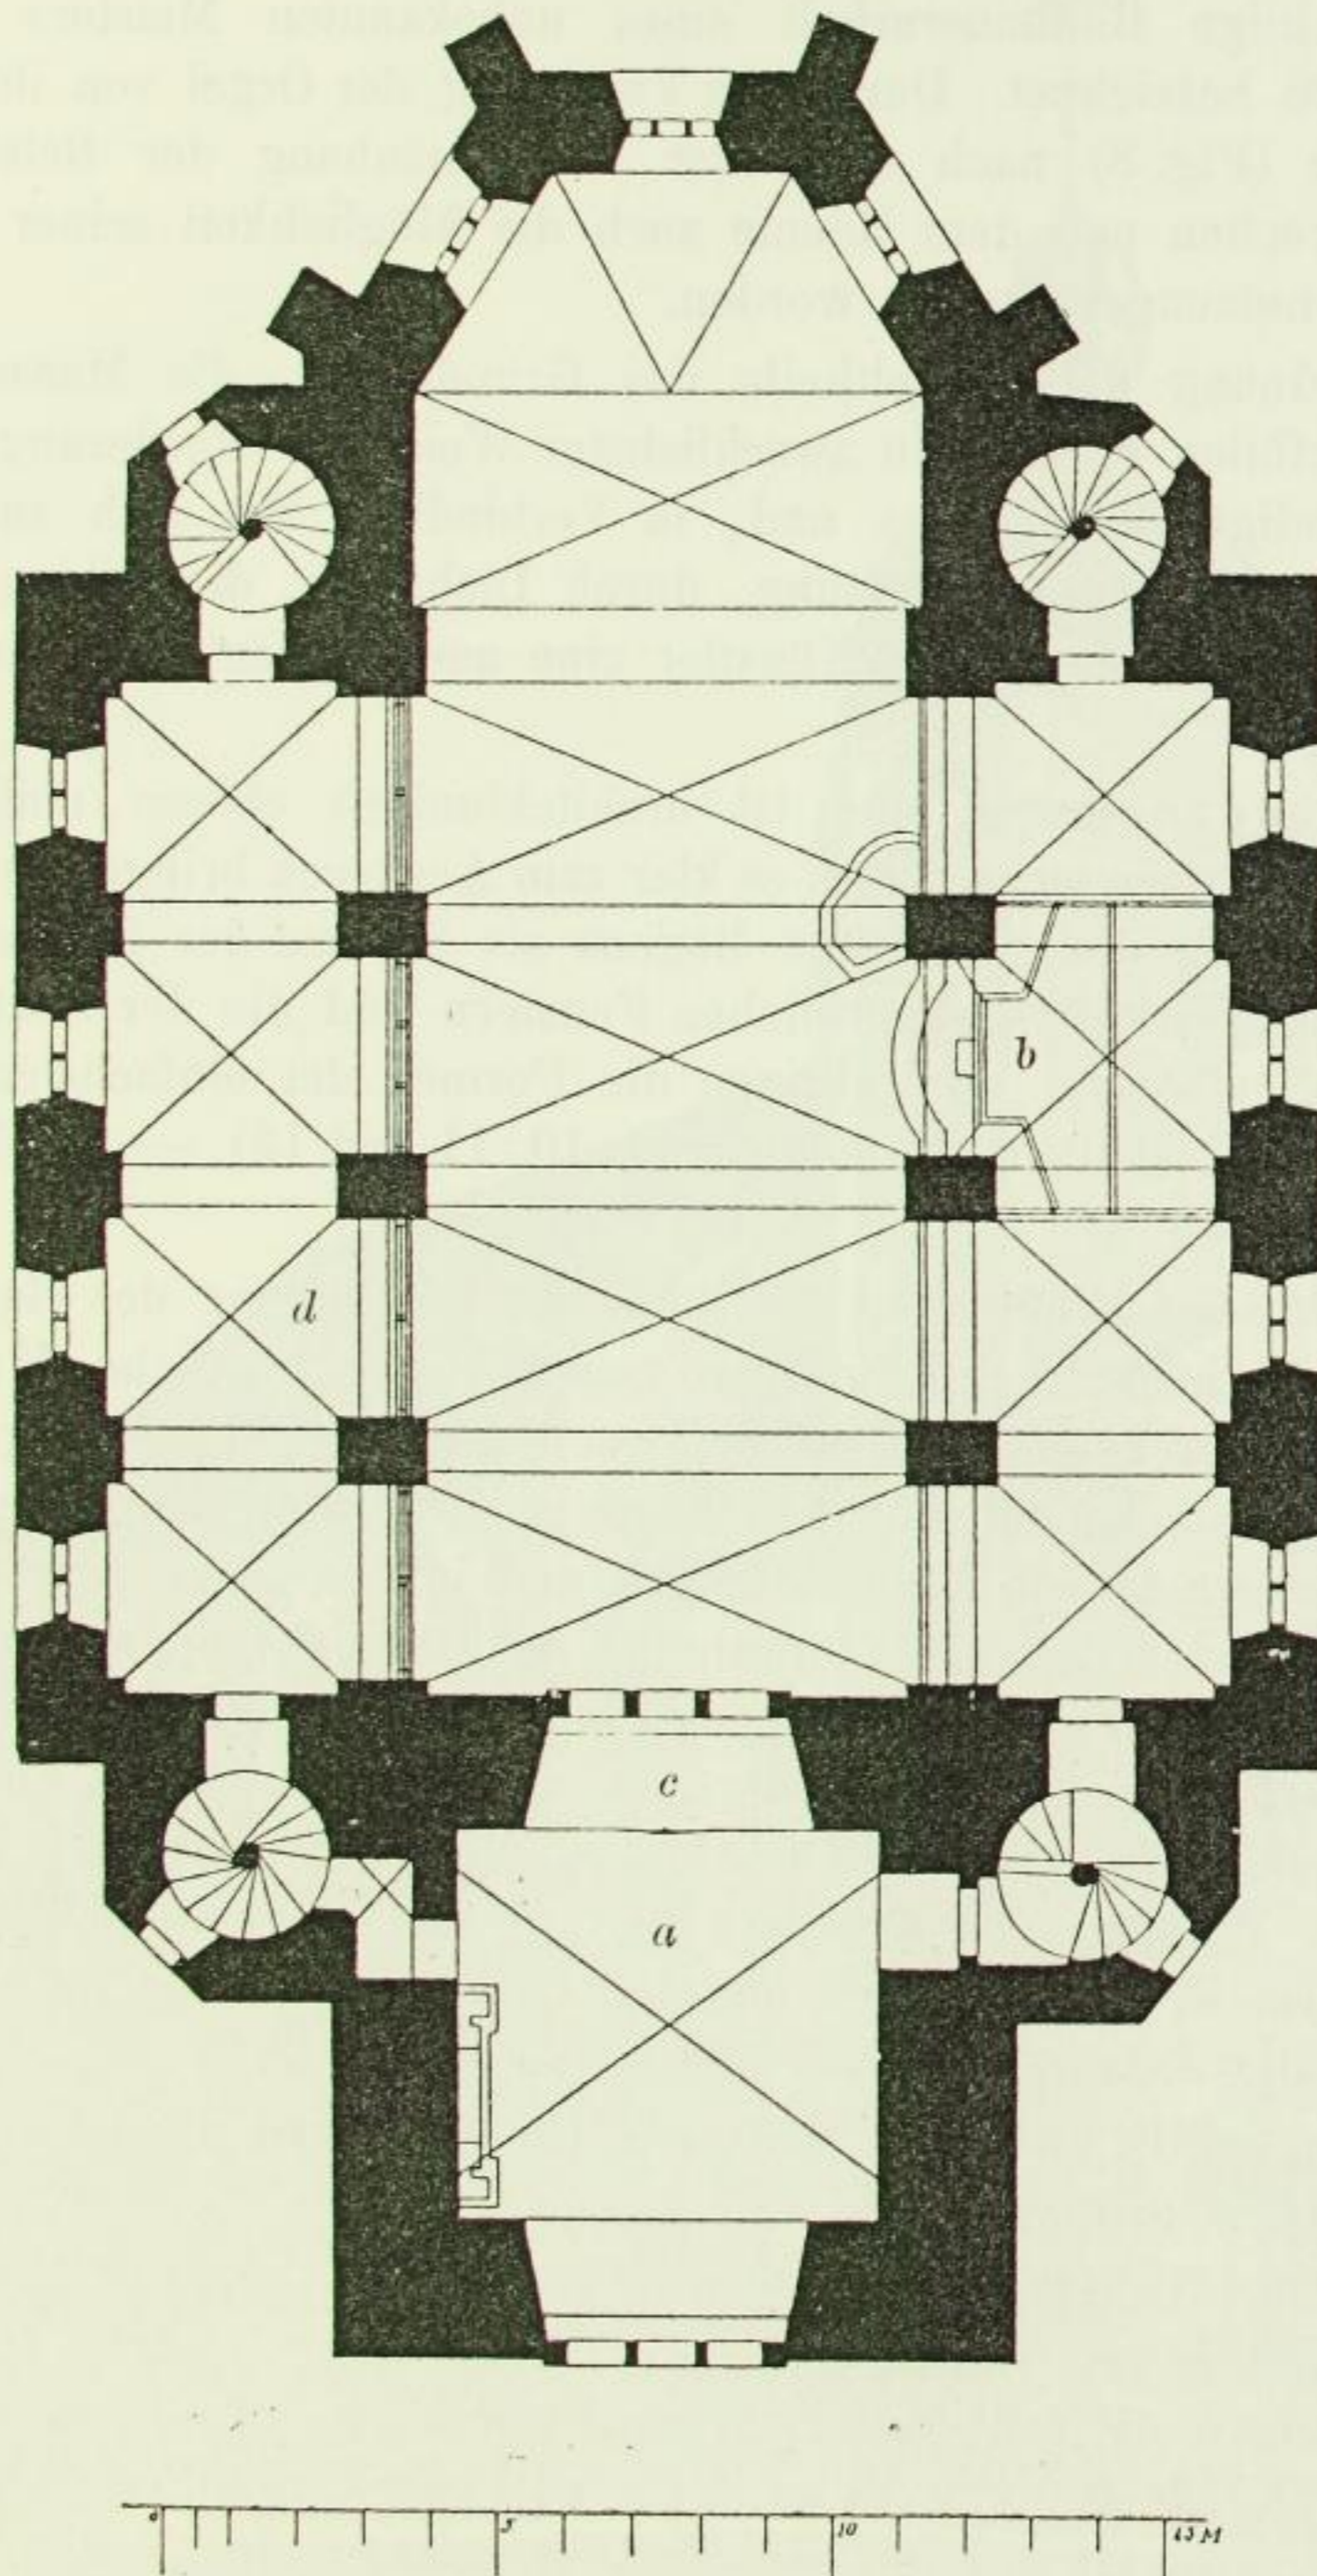

allen Theilen des Innern gestattet. Dieser in den Fensternischen 9,30 m lange, 6,30 m breite, überwölbte Raum war ehemals reich und behaglich zugleich ausgestattet, seine Hauptzierde bildet noch jetzt ein edel geformter steinerne Kamin